


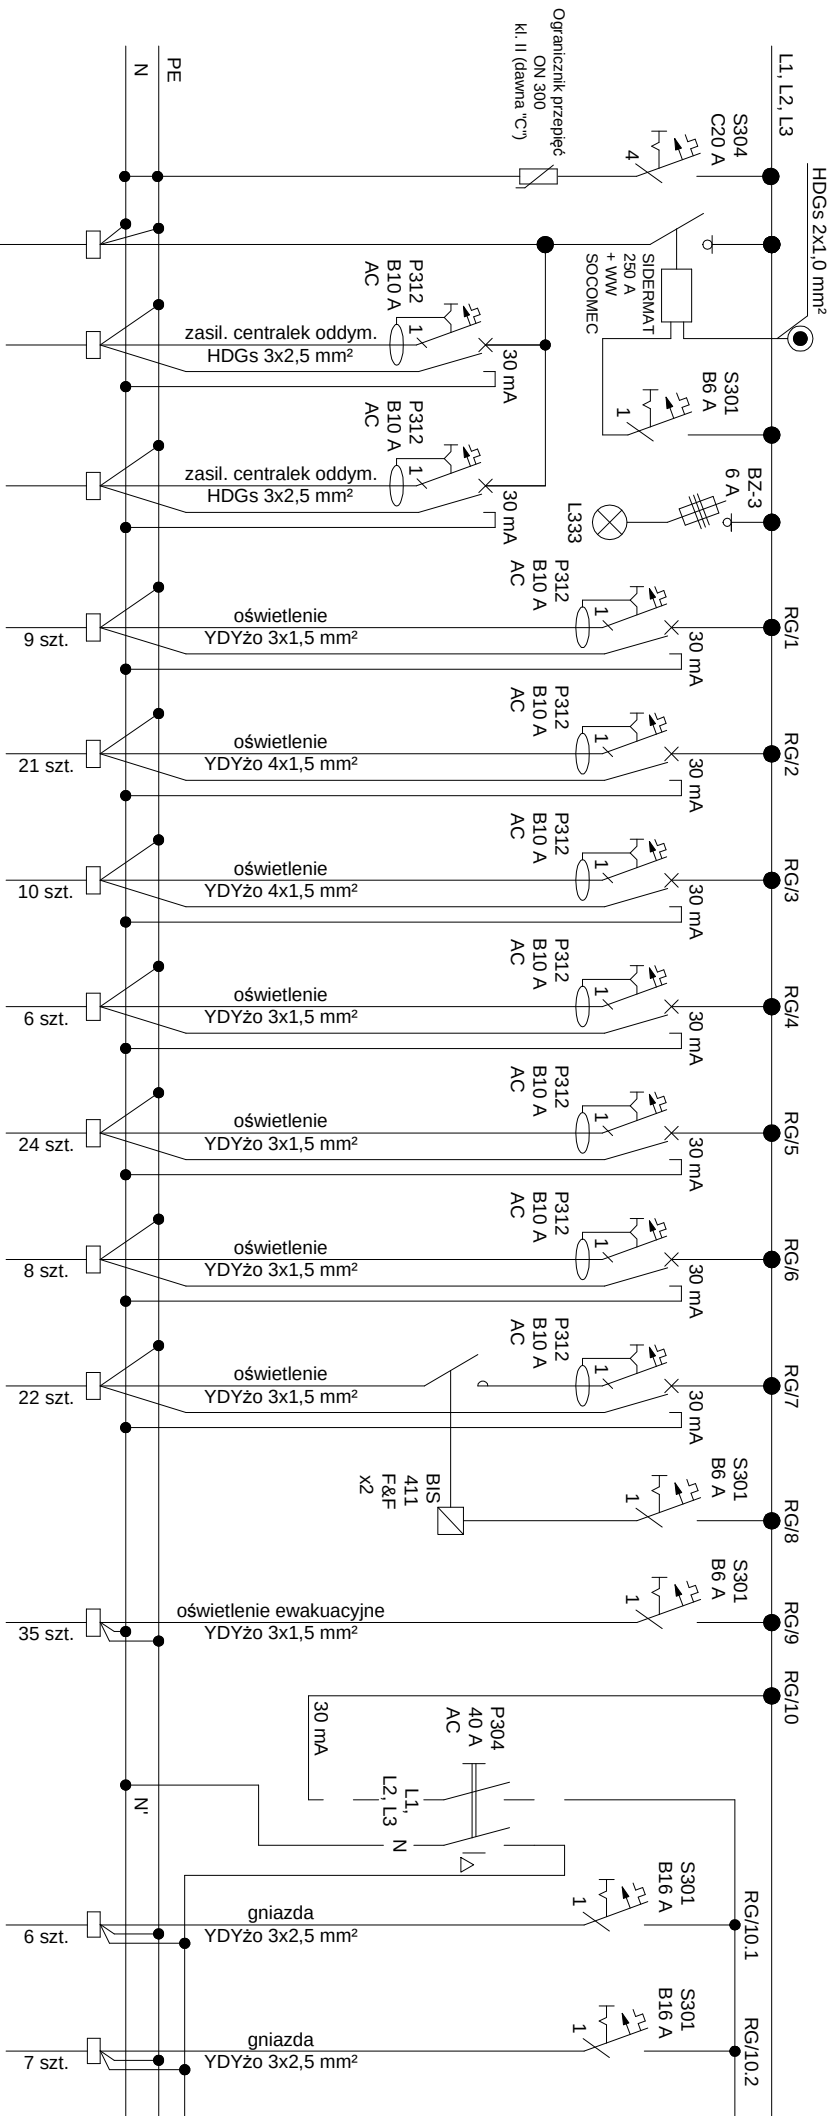

| Numer obwodu           | RG/1             | RG/2                   | RG/3                   | RG/4      | RG/5                        | RG/6          | RG/7                                 |
|------------------------|------------------|------------------------|------------------------|-----------|-----------------------------|---------------|--------------------------------------|
| Opis/ nr pomieszczenia | 1/26, 1/27, 1/29 | 1/18, 1/19, 1/20, 1/21 | 1/22, 1/23, 1/24, 1/25 | 1/3, 1/13 | 1/9, 1/10, 1/11, 1/12, 1/14 | 1/5, 1/6, 1/7 | K2, 1/2, 1/8, 1/15, 1/16, 1/17, 1/28 |
| Moc P1 [kW]            | 0,45             | 1,25                   | 0,45                   | 0,35      | 1,40                        | 0,55          | 0,85                                 |

| RG/9 |
|------|
| 0,10 |

| RG/10.1               | RG/10.2         |
|-----------------------|-----------------|
| 1/8, 1/12, 1/14, 1/13 | 1/9, 1/10, 1/11 |
| 1,80                  | 2,10            |

|   |  |                                                                                |  |                                   |  |                            |  |
|---|--|--------------------------------------------------------------------------------|--|-----------------------------------|--|----------------------------|--|
| INWESTOR:<br>Gmina Płock<br>Al. Stary Rynek 1<br>09-400 Płock                                                                                 |  | TYTUŁ RYSUNKU<br>INSTALACJE<br>ELEKTRYCZNE - SCHEMAT TABLICY ROZDZIELCZEJ "RG" |  | DATA:<br>02.2015                  |  | Lpiliść<br>Arkusz: 1/3     |  |
| OBIEKT:<br>Przebudowa Miejskiego<br>Przedszkola nr 6<br>ul. Łączniczek 14<br>09-400 Płock<br>działka nr: 293/17, 293/162,<br>293/213, 293/220 |  | Funkcja<br>Projektant:<br>mgr inż. Robert Łęgowski<br>Asystent:<br>-           |  | Nr uprawnień<br>KUP/01/78/POOE/09 |  | SKALA<br>RYSUNKU:<br>SZKIC |  |
|   |  | Imię i nazwisko                                                                |  | Podpis                            |  | NR<br>RYSUNKU:<br>E11      |  |
|   |  | mgr inż. Adam Osinski                                                          |  | WAM/0064/PWOE/11                  |  |                            |  |

# SIEĆ TYPU TN-S