


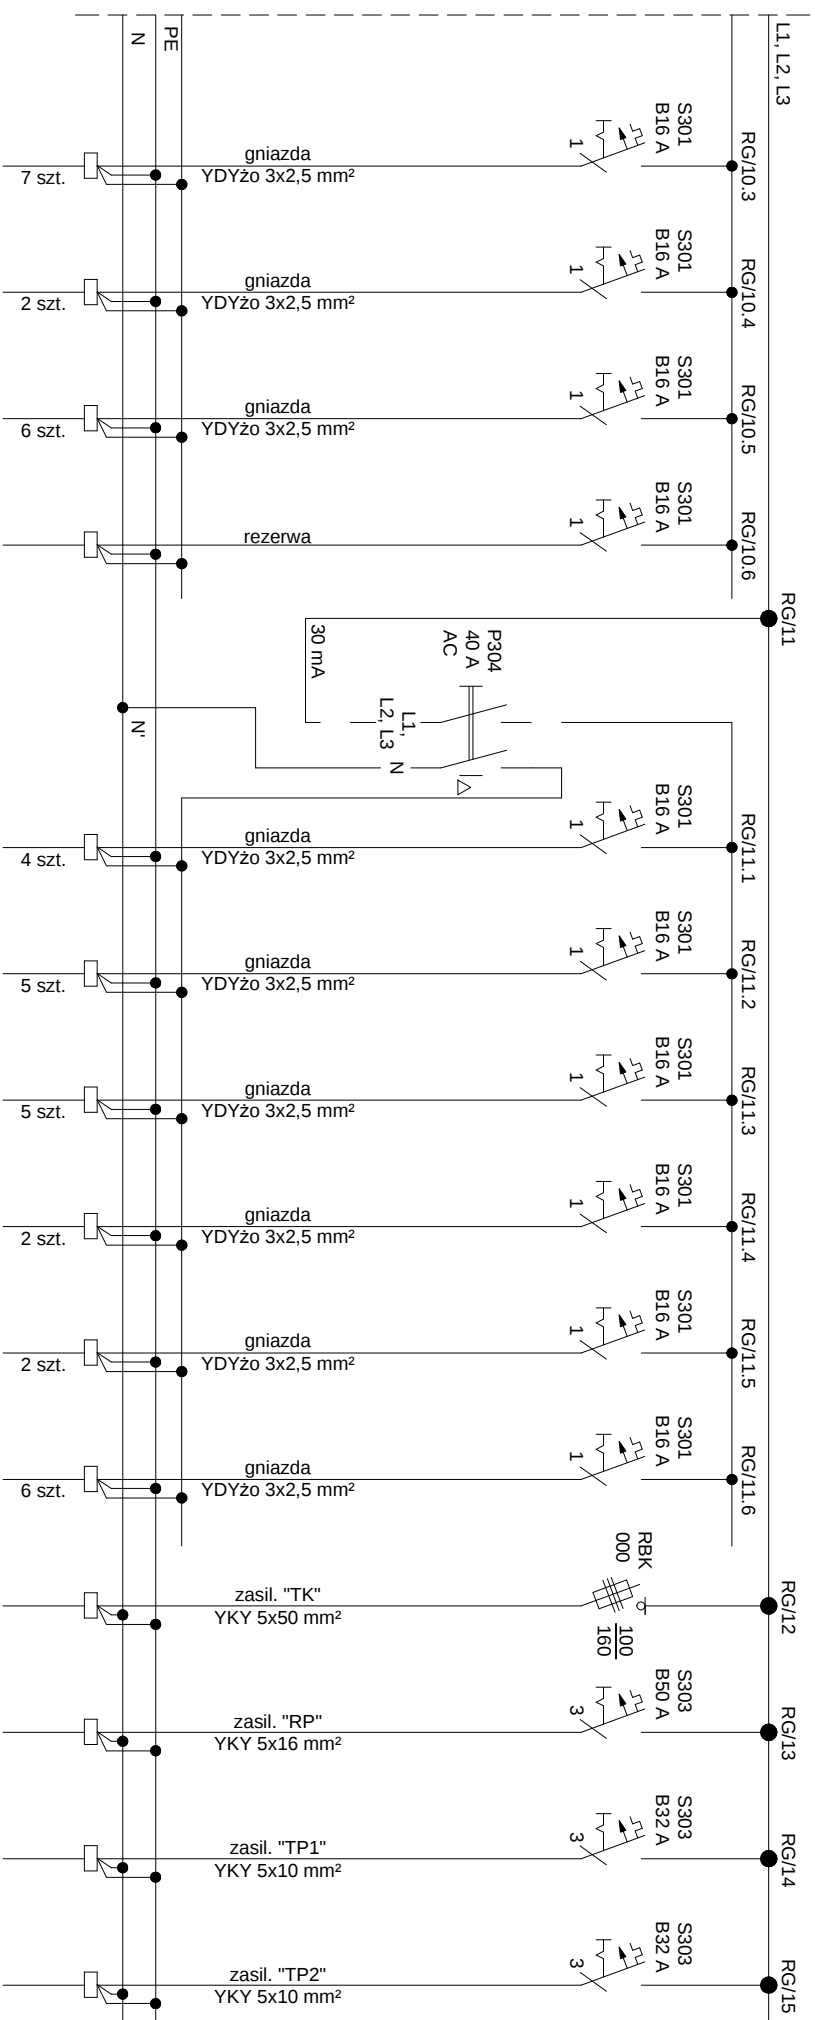

Numer obwodu	RG/10.3	RG/10.4	RG/10.5	RG/10.6
Opis/ nr pomieszczenia	1/1, 1/2, 1/3, 1/29, 1/27	1/5	1/6, 1/7	
Moc P [kW]	2,10	0,60	1,80	

RG/11.1	RG/11.2	RG/11.3	RG/11.4	RG/11.5	RG/11.6	RG/12	RG/13	RG/14	RG/15
1/15, 1/16, 1/17	1/18	1/20, 1/21, 1/28	1/25, 1/26	1/24	elewacja	2/27	2/13	0/3	0/6
1,20	1,50	1,50	0,60	1,50	1,80	68,1/30,7	30,1/9,75	11,6/1,35	16,4/8,20

INWESTOR: Gmina Płock Al. Stary Rynek 1 09-400 Płock				TYTUŁ RYSUNKU INSTALACJE ELEKTRYCZNE - SCHEMAT TABLICY ROZDZIELCZEJ "RG"				DATA: 02.2015		Lpiliść ARKUSZY: 2/3			
OBIEKT: Przebudowa Miejskiego Przedszkola nr 6 ul. Łączniczek 14 09-400 Płock działka nr: 293/17, 293/162, 293/213, 293/220				Funkcja Projektant: mgr inż. Robert Łęgowski Asystent: -				Nr uprawnień KUP/01/78/POOE/09 -		SKALA RYSUNKU: SZKIC		NR RYSUNKU: E11	
Sprawdzający: mgr inż. Adam Osipiński				WAM/0064/PWOWE/11									

SIEĆ TYPU TN-S