


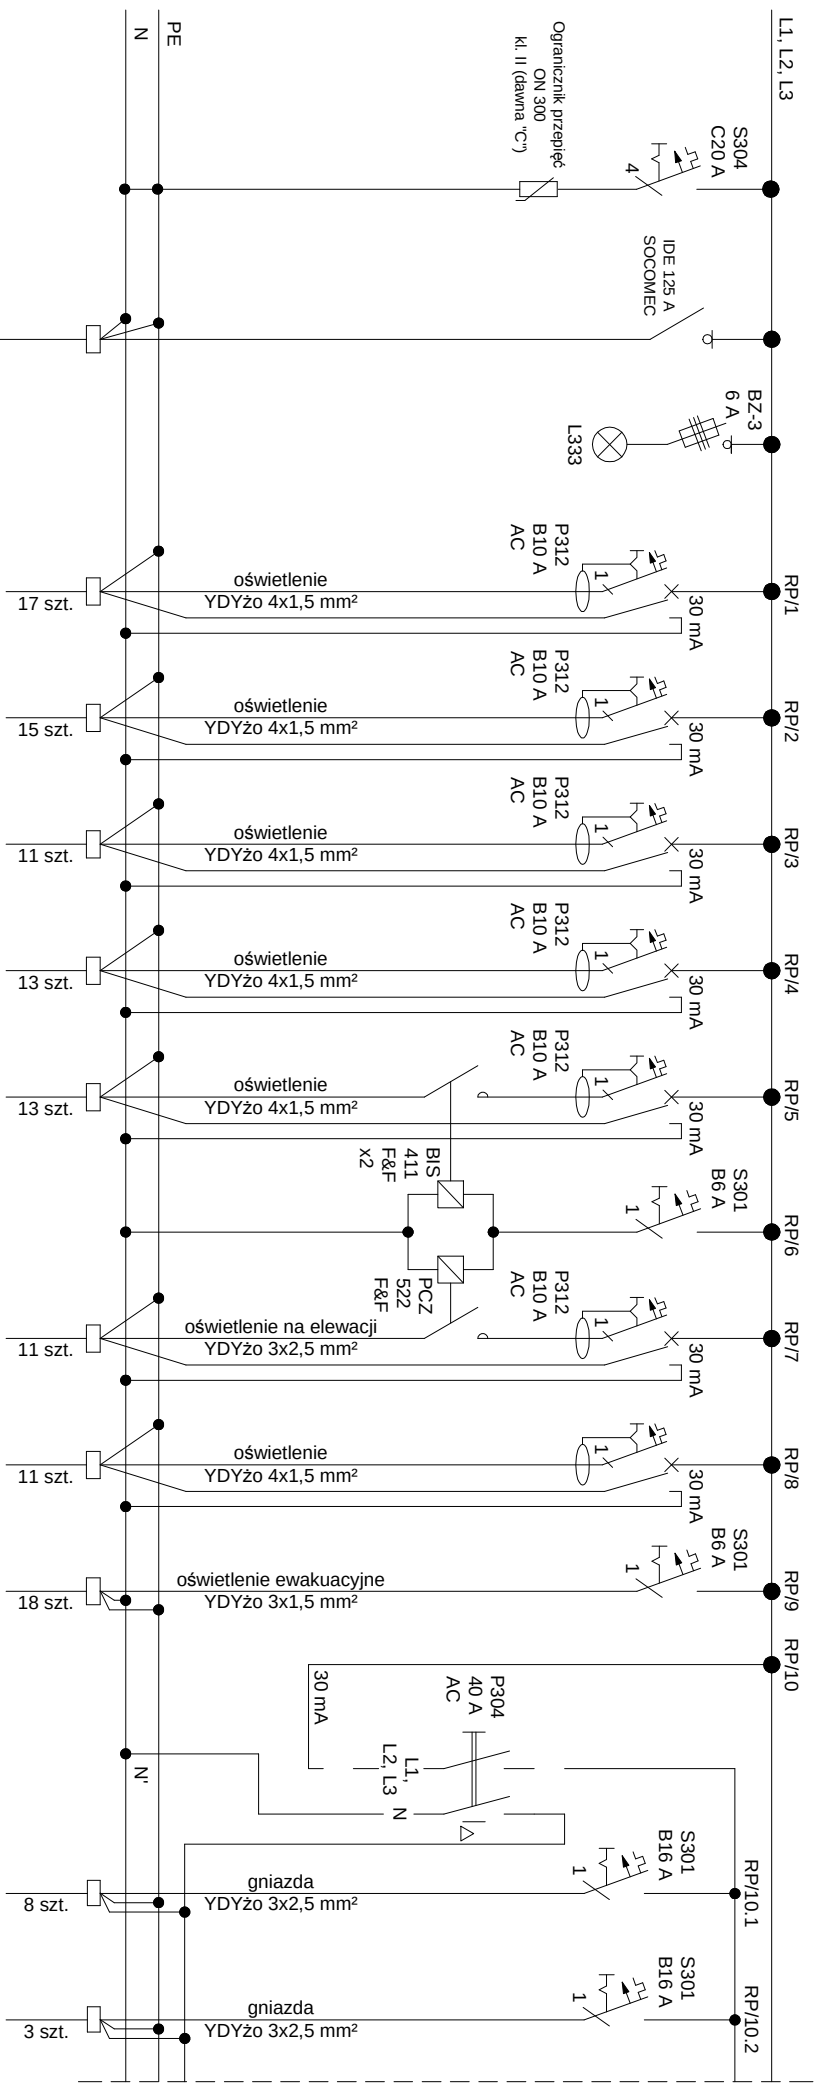

YKYżo 5x16 mm²

Numer obwodu	RP/1	RP/2	RP/3	RP/4	RP/5
Opis/ nr pomieszczenia	2/14, 2/15	2/10, 2/11, 2/12	2/4, 2/5, 2/7, 2/8, 2/9	2/1, 2/2, 2/3, 2/28	2/1, 2/2, 2/3, 2/28
Moc P1 [kW]	1,10	0,75	0,80	0,75	0,45

RP/7	RP/8	RP/9
K1, K2	K1, K2	
0,40	0,35	0,10

RP/10.1	RP/10.2
2/14, 2/15	2/12
2,40	0,90

INWESTOR:
Gmina Płock
Al. Stary Rynek 1
09-400 Płock

TYTUŁ RYSUNKU
INSTALACJE
ELEKTRYCZNE - SCHEMAT TABLICY ROZDZIELCZEJ "RP"

DATA:
02.2015

NR/ILUŚĆ
ARKUSZY:
1/3

OBIEKT:
Przebudowa Miejskiego
Przedszkola nr 6
ul. Łączniczek 14
09-400 Płock
działka nr: 293/17, 293/162,
293/213, 293/220

Funkcja
Projektant:
mgr inż. Robert Łęgowski
Asystent:
-

Nr uprawnień
KUP/01/78/POOE/09
-

SKALA
RYSUNKU:
SZKIC

NR
RYSUNKU:
E12

SIEĆ TYPU TN-S