


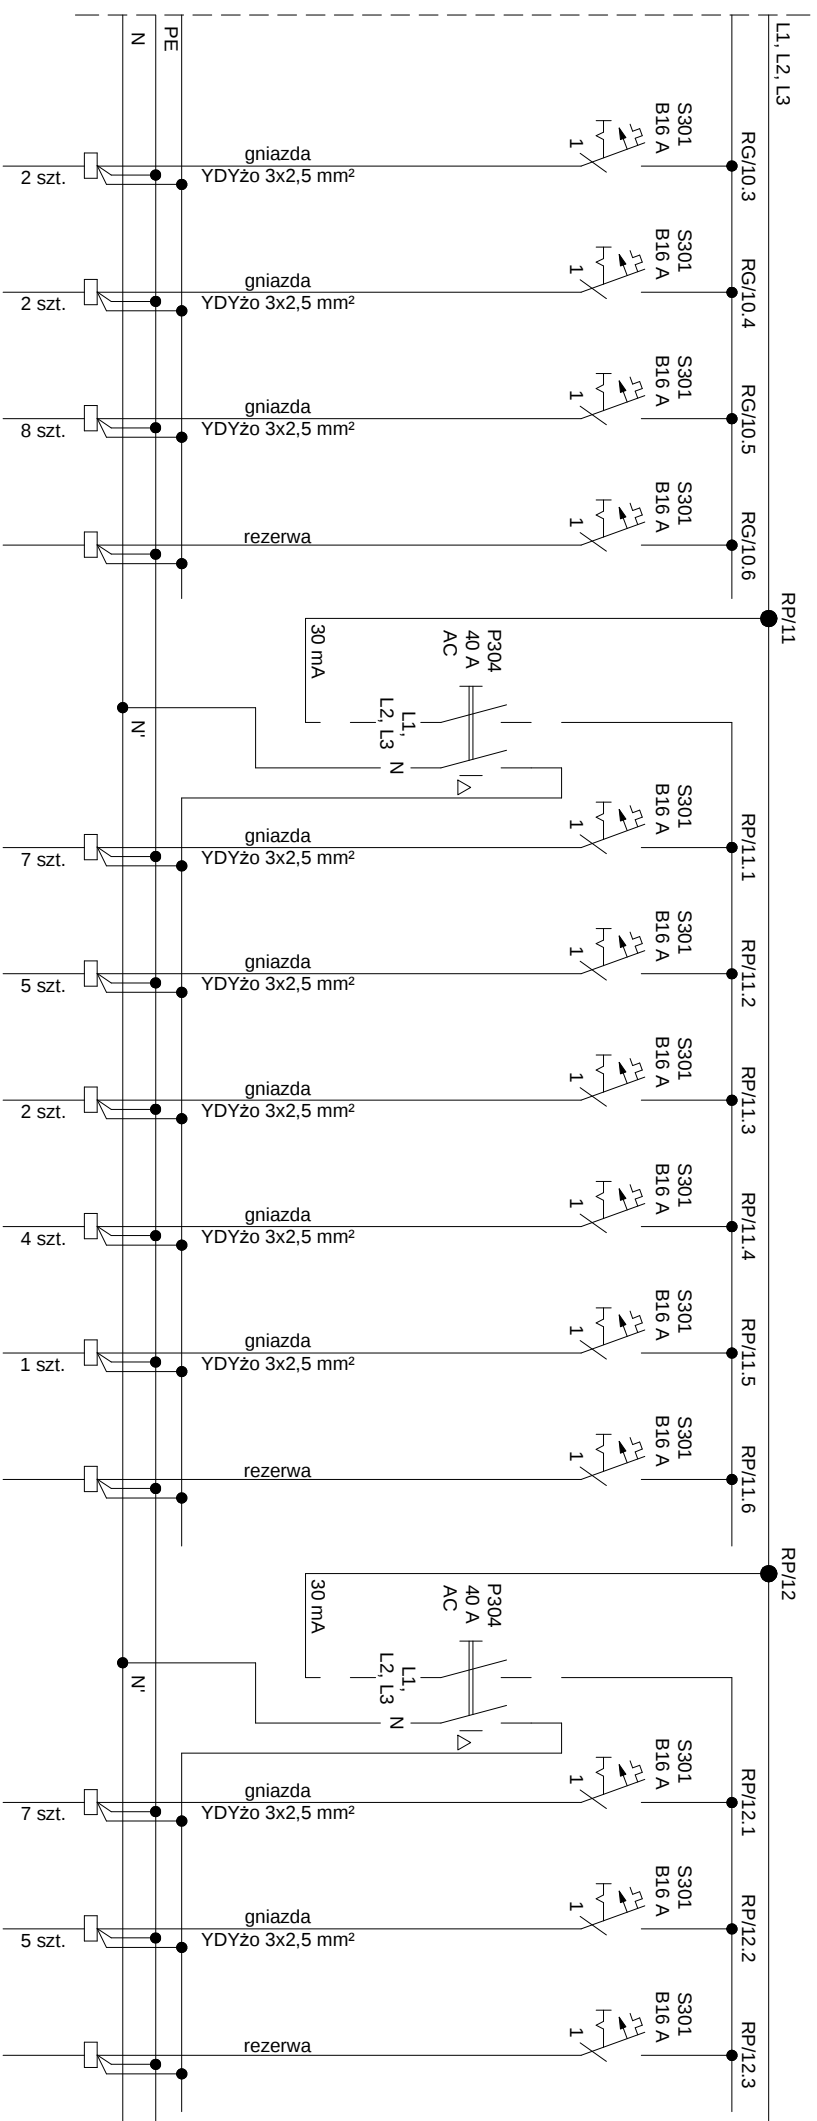

Numer obwodu	RP/10.3	RP/10.4	RP/10.5	RP/10.6
Opis / nr pomieszczenia	2/12	2/10, 2/11	2/8, 2/9	
Moc P [kW]	4,40	0,60	2,40	

RP/11.1	RP/11.2	RP/11.3	RP/11.4	RP/11.5	RP/11.6
2/4, 2/5, 2/7	2/3, 2/6	2/2, 2/28	2/1	1/24	
2,10	1,50	0,60	2,20	2,50	

RP/12.1	RP/12.2	RP/12.3
2/1	2/1	
2,20	2,20	

INWESTOR: Gmina Płock Al. Stary Rynek 1 09-400 Płock		TYTUŁ RYSUNKU INSTALACJE ELEKTRYCZNE - SCHEMAT TABLICY ROZDZIELCZEJ "RP"			DATA: 02.2015		MNOGIŁOŚĆ ARKUSZY: 2/3		
OBIEKT: Przebudowa Miejskiego Przedszkola nr 6 ul. Łączniczek 14 09-400 Płock działka nr: 293/17, 293/162, 293/213, 293/220		Funkcja	Imię i nazwisko	Nr uprawnień	Podpis	SKALA RYSUNKU:		NR RYSUNKU:	
		Projektant:	mgr inż. Robert Łęgowski	KUP/01/78/POOE/09					
		Asystent:	-	-					
		Sprawdzający:	mgr inż. Adam Osipiński	WAM/0064/PWOE/11		SZKIC		E12	

SIEĆ TYPU TN-S