


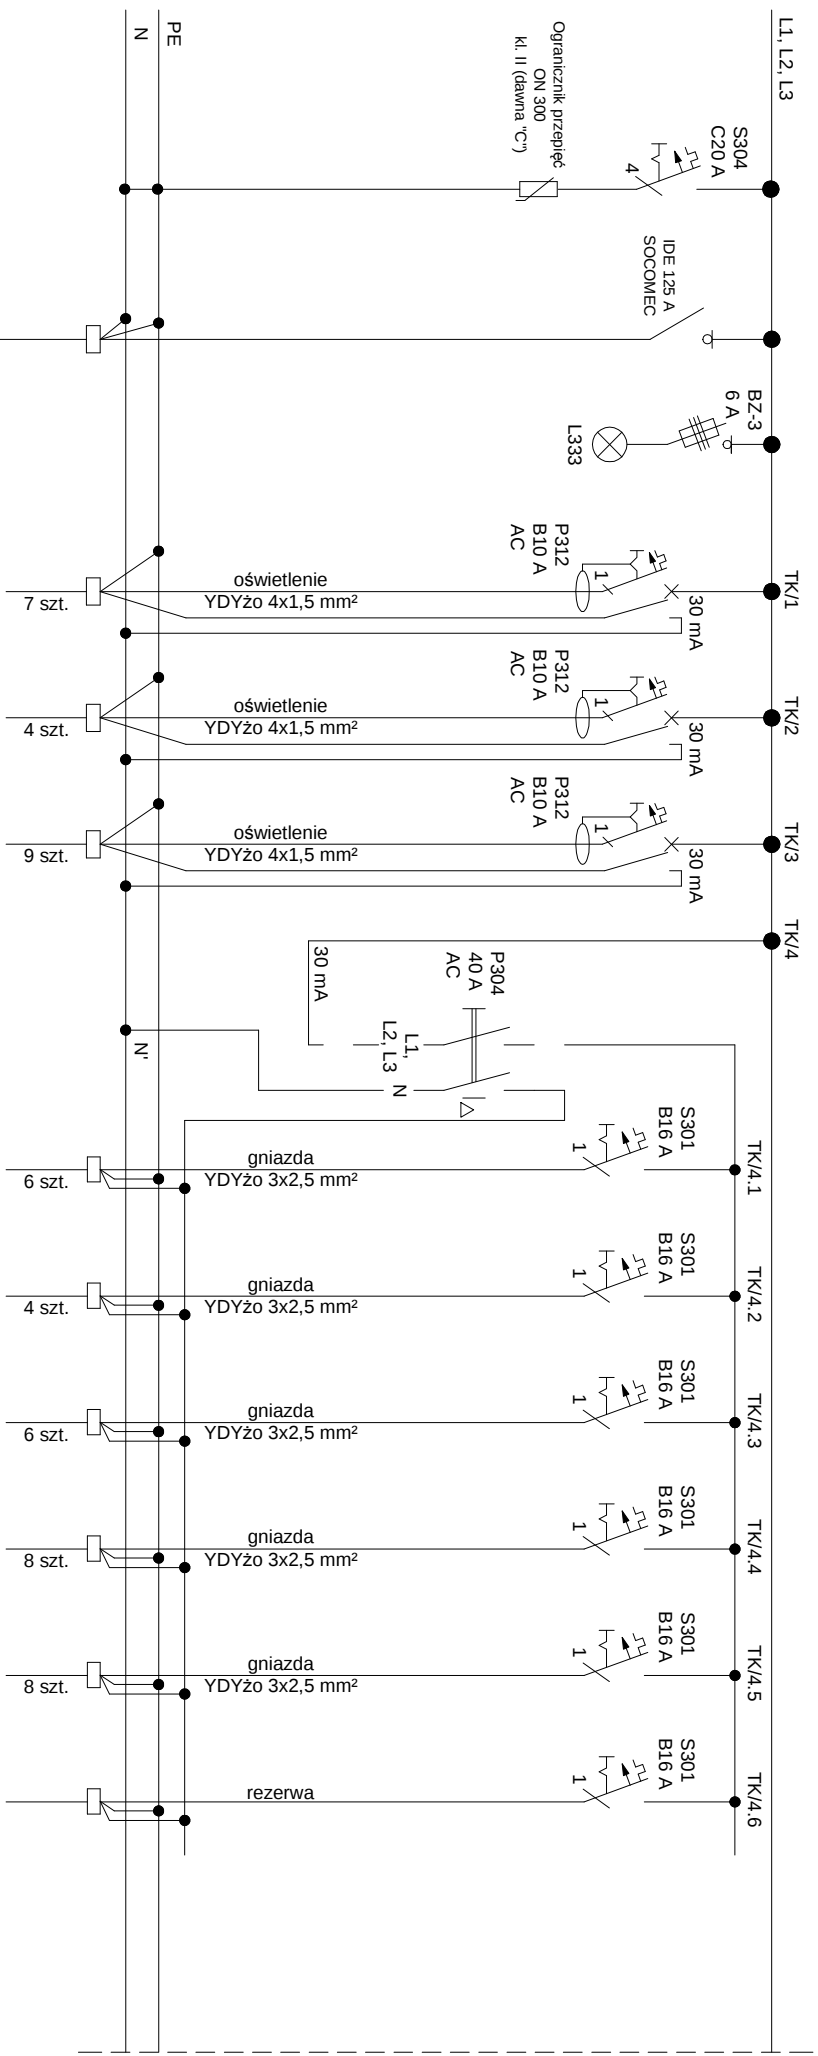

Numer obwodu	TK/1	TK/2	TK/3
Opis/ nr pomieszczenia	2/20	2/16, 2/17, 2/18, 2/24, 2/25, 2/26	2/21, 2/22, 2/23, 2/24, 2/25, 2/26
Moc P1 [kW]	0,85	0,35	0,70

TK/4.1	TK/4.2	TK/4.3	TK/4.4	TK/4.5	TK/4.6
2/19, 2/20, 2/27	2/20	2/21	2/22, 2/24, 2/25, 2/27	2/26	
1,80	1,20	1,80	2,40	3,20	

INWESTOR:
Gmina Płock
Al. Stary Rynek 1
09-400 Płock

TYTUŁ RYSUNKU
INSTALACJE
ELEKTRYCZNE - SCHEMAT TABLICY ROZDZIELCZEJ "TK"

DATA:
02.2015

NR LISOŚĆ ARKUSZY:
1/3

OBIEKT:
Przebudowa Miejskiego
Przedszkola nr 6
ul. Łączniczek 14
09-400 Płock
działka nr: 293/17, 293/162,
293/213, 293/220

Funkcja
Projektant:
mgr inż. Robert Łęgowski
Asystent:
-

Nr uprawnień
KUP/01/78/POOE/09
-

SKALA RYSUNKU:
SZKIC

NR RYSUNKU:
E13

SIEĆ TYPU TN-S