


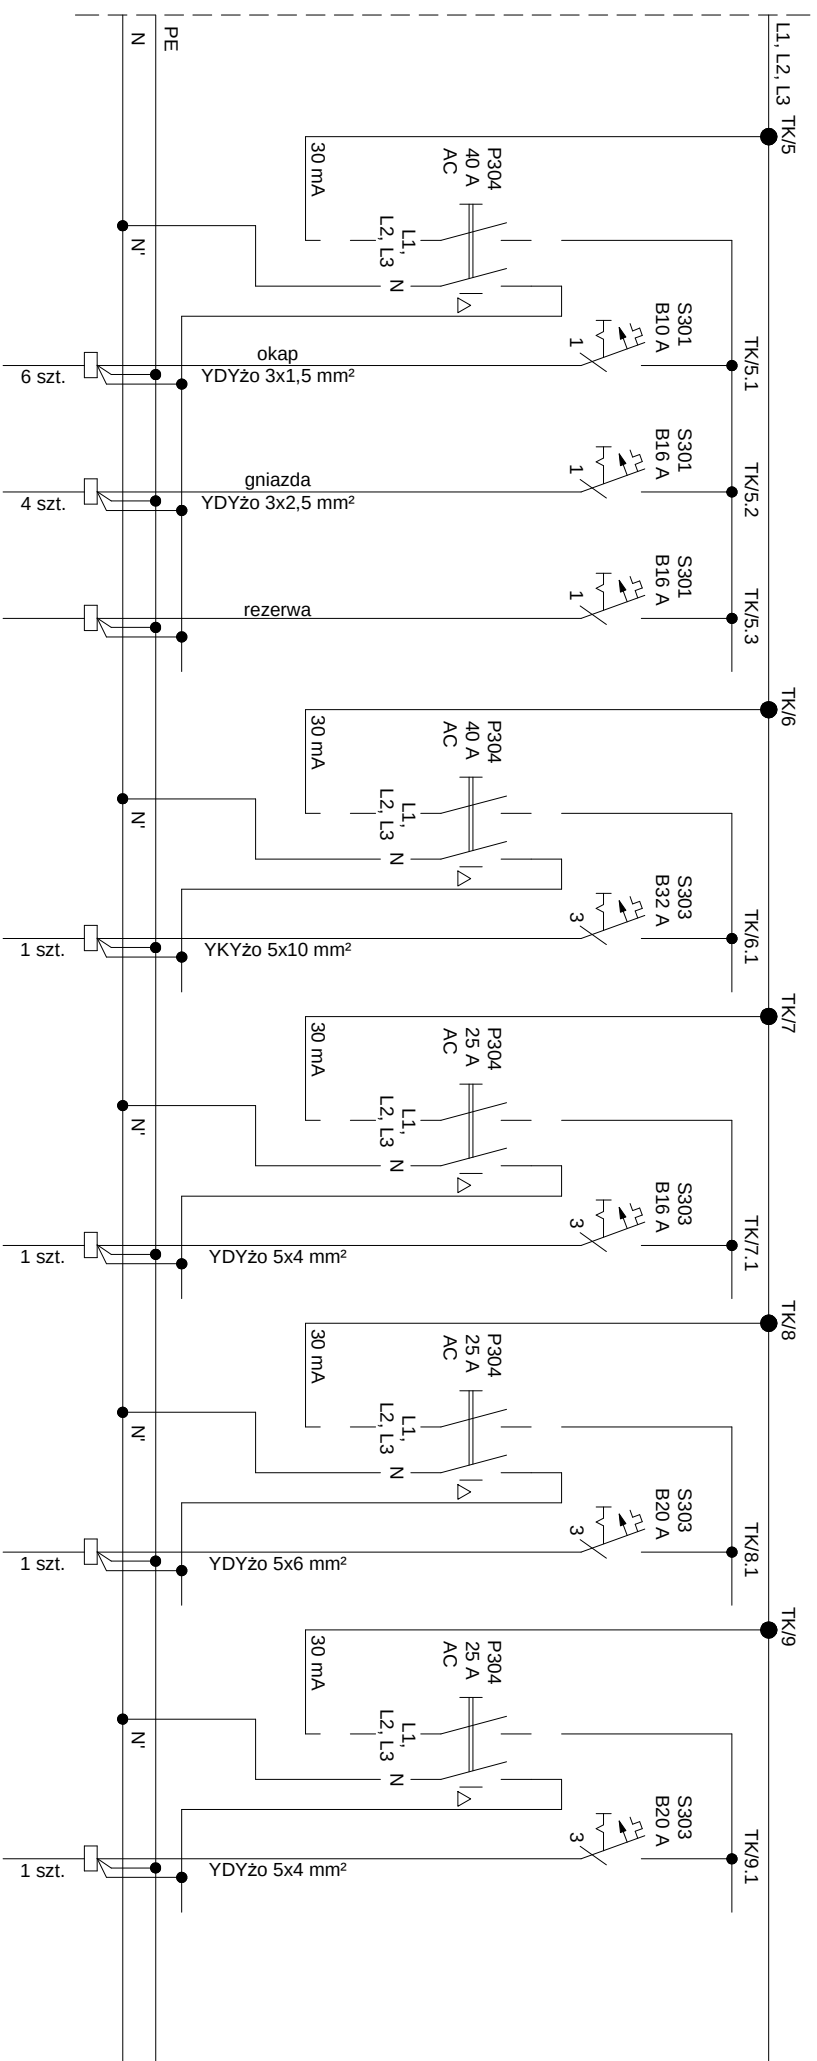

Numer obwodu	TK/5.1	TK/5.2	TK/5.3
Opis/ nr pomieszczenia	2/20	2/16, 2/17	
Moc P [kW]	0,10	1,20	

TK/6.1	2/20	18,5
--------	------	------

TK/7.1	2/20	7,0
--------	------	-----

TK/8.1	2/20	10,8
--------	------	------

TK/9.1	2/18	6,75
--------	------	------

SIEĆ TYPU TN-S

INWESTOR: Gmina Płock Al. Stary Rynek 1 09-400 Płock		TYTUŁ RYSUNKU INSTALACJE ELEKTRYCZNE - SCHEMAT TABLICY ROZDZIELCZEJ "TK"		DATA: 02.2015	NR/CIŁOŚĆ ARKUSZY: 2/3
OBIEKT: Przebudowa Miejskiego Przedszkola nr 6 ul. Łączniczek 14 09-400 Płock działka nr: 293/17, 293/162, 293/213, 293/220		Funkcja	Imię i nazwisko	Nr uprawnień	Podpis
		Projektant:	mgr inż. Robert Łęgowski	KUP/01/78/POOE/09	
		Asystent:	-	-	
		Sprawdzający:	mgr inż. Adam Osieński	WAM/0064/PWOWE/11	
		szkic		SKALA RYSUNKU:	NR RYSUNKU:
					E13