


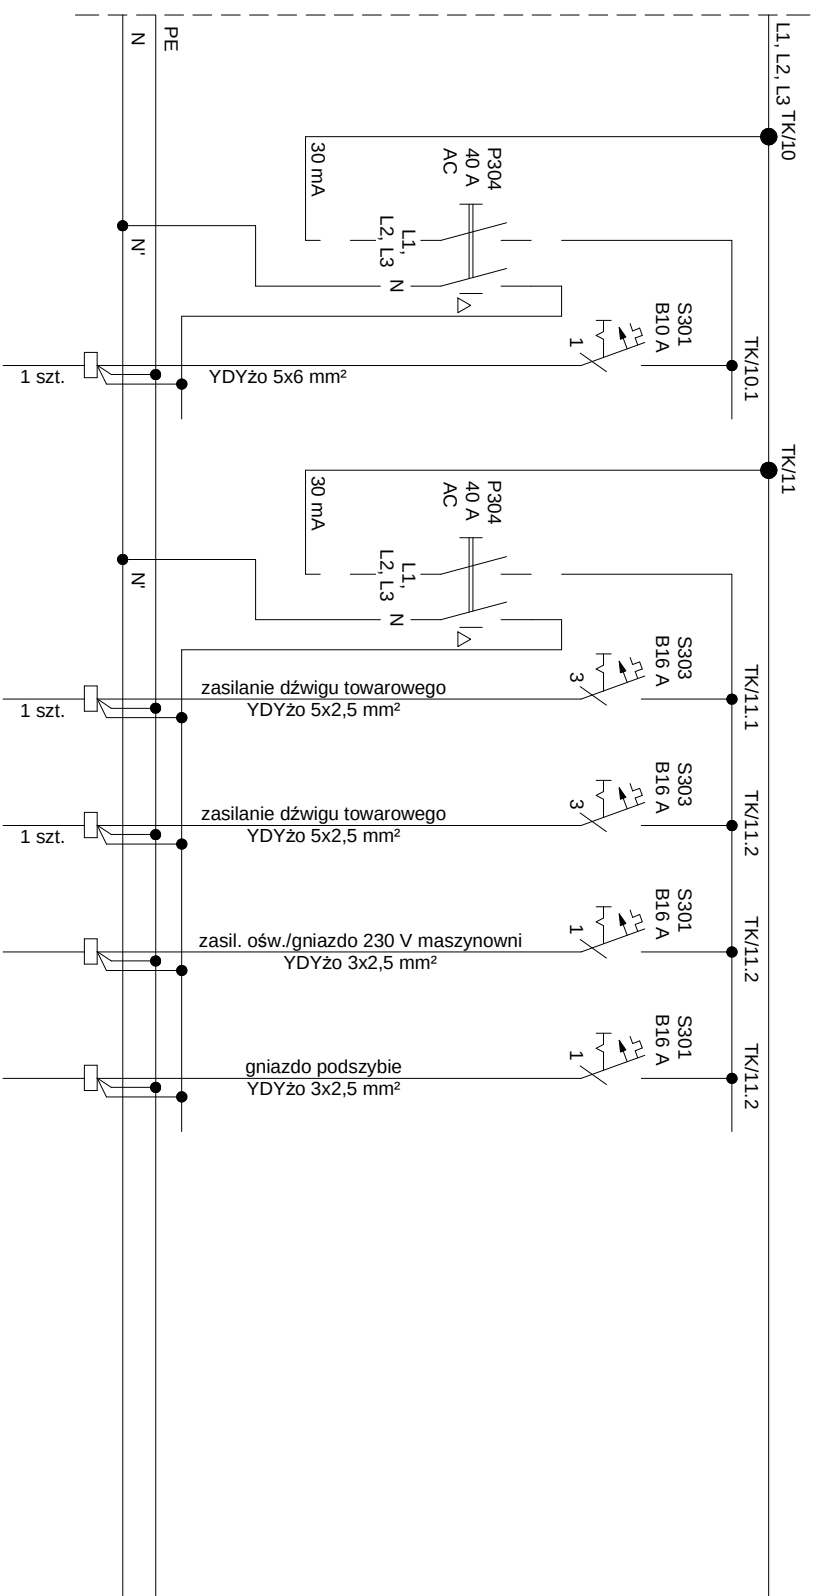

Numer obwodu	TK/10.1
Opis/ nr pomieszczenia	2/1
Moc P _I [kW]	7,10

TK/11.1	TK/11.2	TK/11.3	TK/11.4
W1	W2	W1	W2
2,00	2,00	0,60	0,60

INWESTOR: Gmina Płock Al. Stary Rynek 1 09-400 Płock				TYTUŁ RYSUNKU INSTALACJE ELEKTRYCZNE - SCHEMAT TABLICY ROZDZIELCZEJ "TK"				DATA: 02.2015	NR/ILUŚĆ ARKUSZY: 3/3
OBIEKT: Przebudowa Miejskiego Przedzskoła nr 6 ul. Łączniczek 14 09-400 Płock działka nr: 293/17, 293/162, 293/213, 293/220				Funkcja	Imię i nazwisko	Nr uprawnień	Podpis	SKALA RYSUNKU:	NR RYSUNKU:
				Projektant:	mgr inż. Robert Łęgowski	KUP/01/78/POOE/09			
				Asystent:	-	-			
				Sprawdzający:	mgr inż. Adam Osiński	WAM/0064/PWOE/11		szkic	E13

SIEĆ TYPU TN-S