


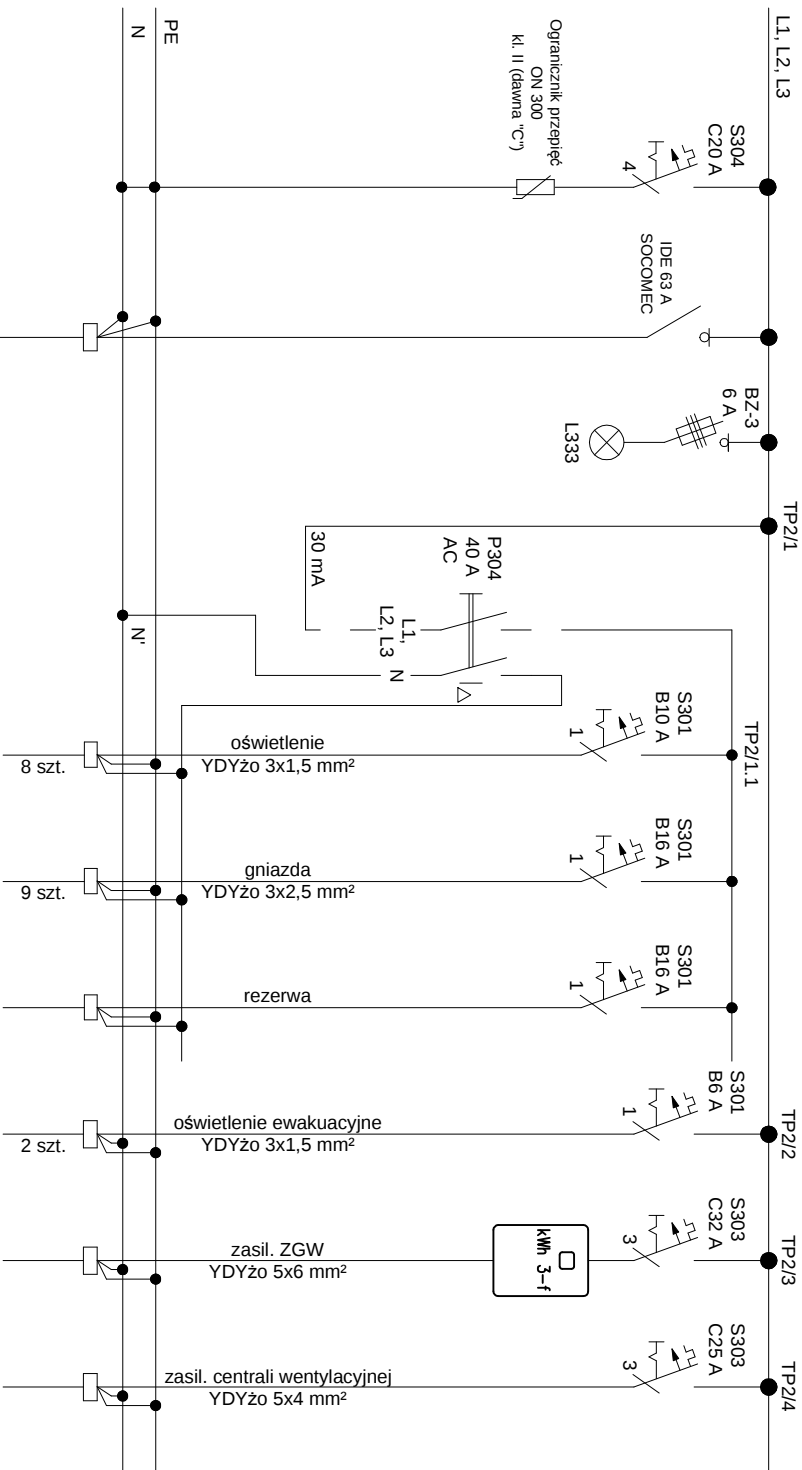

Numer obwodu	TP2/1.1	TP2/1.2	TP2/1.3	TP2/2	TP2/3	TP2/4
Opis/ nr pomieszczenia	0/5, 0/6, 0/7, 0/8, 0/9	0/5, 0/6, 0/7, 0/8, 0/9		0/9	0/6	0/6
Moc P1 [kW]	0,60	2,70		0,05	10,0	5,00

INWESTOR: Gmina Płock Al. Stary Rynek 1 09-400 Płock			TYTUŁ RYSUNKU INSTALACJE ELEKTRYCZNE - SCHEMAT TABLICY ROZDZIELCZEJ "TP2"			DATA: 02.2015	NR/ILUŚĆ ARKUSZY: 1/1
OBIEKT: Przebudowa Miejskiego Przedszkola nr 6 ul. Łączniczek 14 09-400 Płock działka nr: 293/17, 293/162, 293/213, 293/220			Funkcja	Imię i nazwisko	Nr uprawnień	Podpis	SKALA RYSUNKU:
			Projektant:	mgr inż. Robert Łęgowski	KUP/01/78/POOE/09		SZKIC
			Asystent:	-	-		NR RYSUNKU: E15
			Sprawdzający:	mgr inż. Adam Osieński	WAM/0064/PWOE/11		

SIEĆ TYPU TN-S