


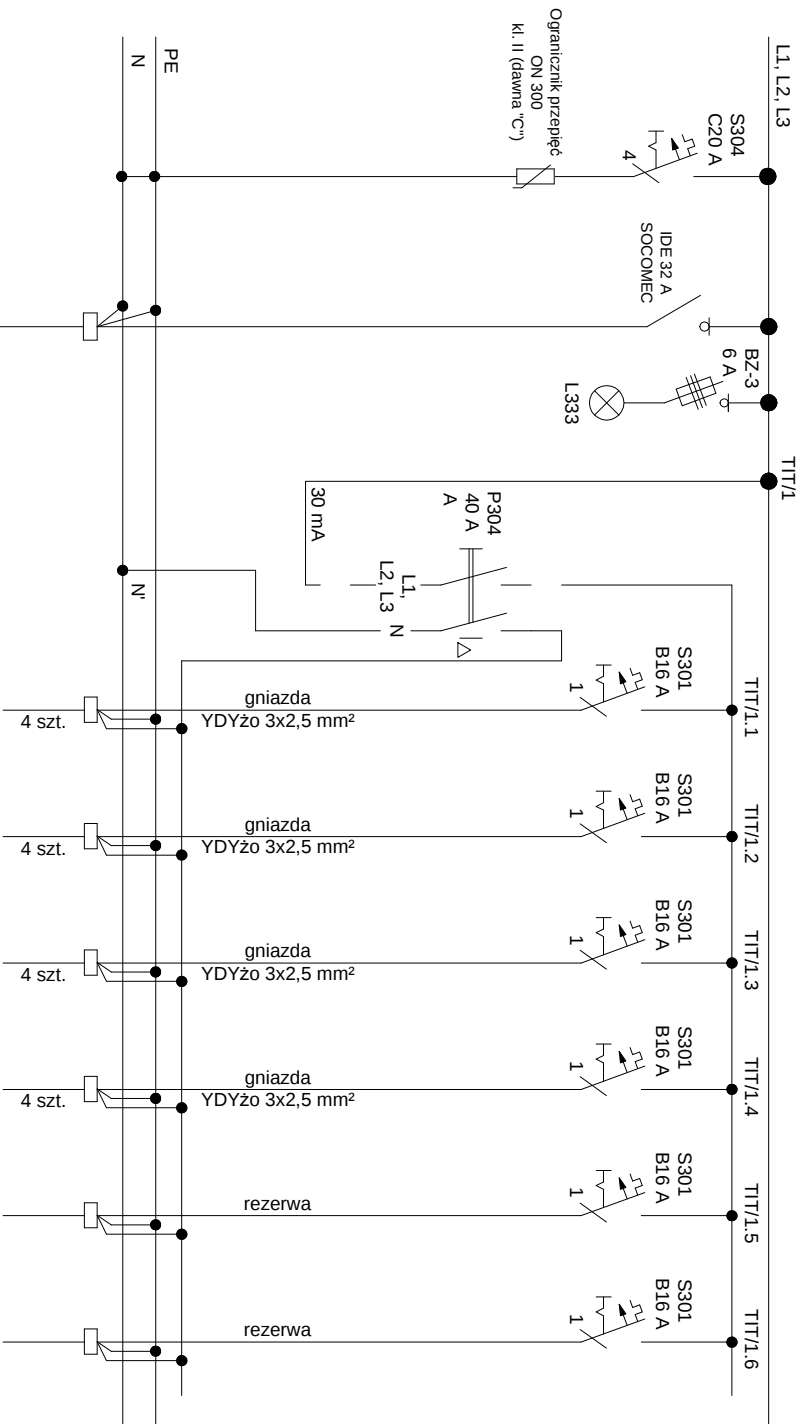

Numer obwodu	TTT/1.1	TTT/1.2	TTT/1.3	TTT/1.4	TTT/1.5	TTT/1.6
Opis/ nr pomieszczenia	2/5, 2/7	2/8	1/9, 2/9	1/6, 1/7		
Moc P1 [kW]	1,20	1,20	1,20	1,20		

INWESTOR: Gmina Płock Al. Stary Rynek 1 09-400 Płock		TYTUŁ RYSUNKU INSTALACJE ELEKTRYCZNE - SCHEMAT TABLICY ROZDZIELCZEJ "TTT"				DATA: 02.2015	NR LISOŚĆ ARKUSZY: 1/1
OBIEKT: Przebudowa Miejskiego Przedszkola nr 6 ul. Łączniczek 14 09-400 Płock działka nr.: 293/17, 293/162, 293/213, 293/220		Funkcja	Imię i nazwisko	Nr uprawnień	Podpis	SKALA RYSUNKU:	NR RYSUNKU:
		Projektant:	mgr inż. Robert Łęgowski	KUP/01.78/PWOE/09			
		Asystent:	-	-			
		Sprawdzający:	mgr inż. Adam Osiński	WAM/0064/PWOE/11			
						szkic	E16

SIEĆ TYPU TN-S