

LEGENDA

☒ - proj. gniazdo wtyczkowe pojedyncze z bolcem ochronnym, 1P+N+PE, 10/16 A, 230 V, IP44, n/t


- proj. zestaw gniazd zasilających wraz zabezpieczeniami IP44
- 1x CEE 32 A 5P 400 V
 - 1x CEE 16 A 5P 400 V
 - 4x GS 16 A 250 V

ZGW

- 1x RCD 30 mA
- 1x C25 A 3P
- 1x C16 A 3P
- 4x C16 A 1P

TP1
TP2 - proj. tablica rozdzielcza

TRC - proj. tablica rozdzielcza węzła cieplnego (dostarczana wraz z urządzeniami)

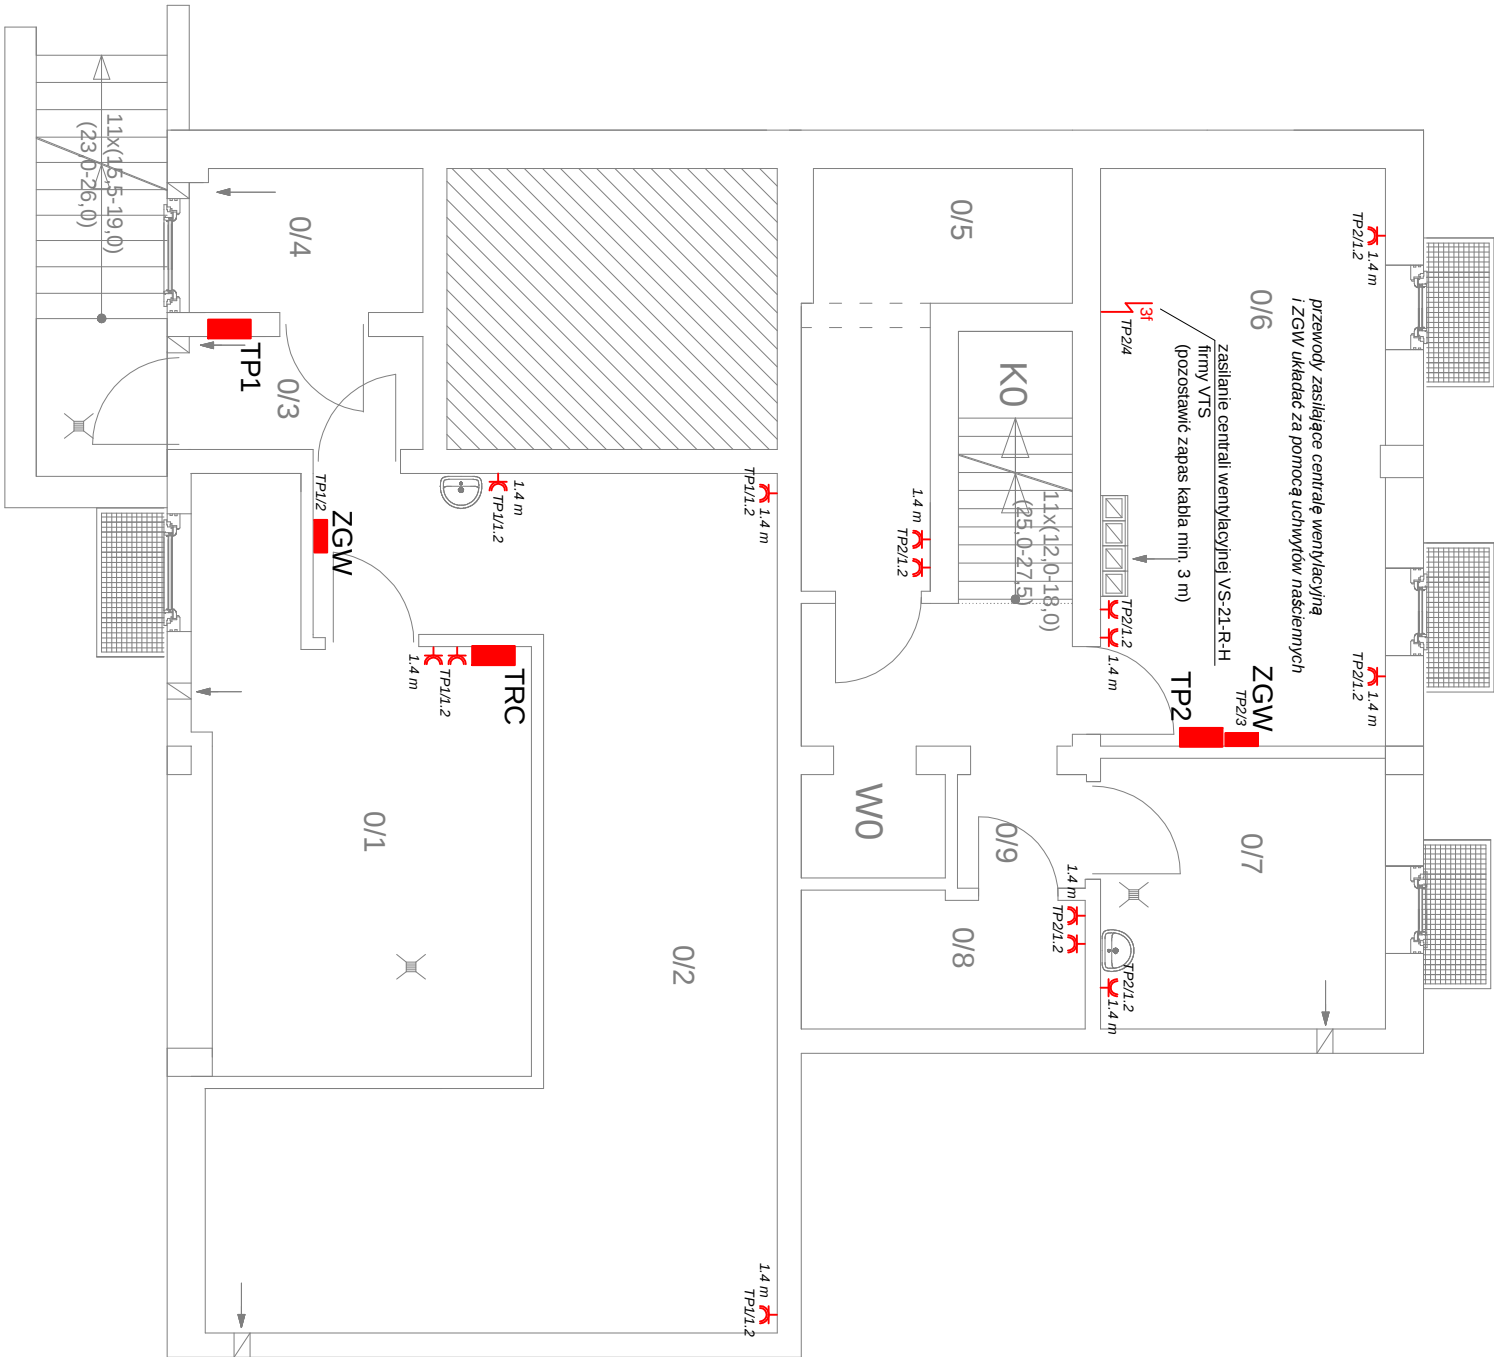

Nr	Pomieszczenie	Posadzka materiał
O/1	węzeł ciepły	plytki gres
O/2	pom. gospodarcze	plytki gres
O/3	kommunikacja	plytki gres
O/4	pom. gospodarcze	plytki gres
O/5	pom. gospodarcze	plytki gres
O/6	pom. wentylatorowni	plytki gres
O/7	pom. gospodarcze	plytki gres
O/8	pom. gospodarcze	plytki gres
O/9	kommunikacja	plytki gres
K0	klatka schodowa	plytki gres
W0	szyb windy	plytki gres

INWESTOR: Gmina Płock Al. Stary Rynek 1 09-400 Płock		Biuro Projektów i Nadzorów "ELMARO" Robert Łęgowski tel. 784 524 793, email: biuroelmaro@gmail.com			
TYTUŁ RYSUNKU INSTALACJE ELEKTRYCZNE - SIŁA - PIWNICA		DATA: 02.2015		MNOGOŚĆ ARKUSZY: 1/1	
OBIEKT: Przebudowa Miejskiego Przedszkola nr 6 ul. Łącznikczek 14 09-400 Płock działka nr 293/17, 293/162, 293/213, 293/220	Funkcja	Imię i nazwisko	Nr uprawnień	Podpis	SKALA RYSUNKU: 1:75
	Projektant:	mgr inż. Robert Łęgowski	KUP/0178/POOE/09		NR RYSUNKU: E2
	Sprawdzający:	mgr inż. Adam Osinski	WAM/0064/PWOE/11		
Asystent:		-	-		

UKŁAD
SIECI TN-S