


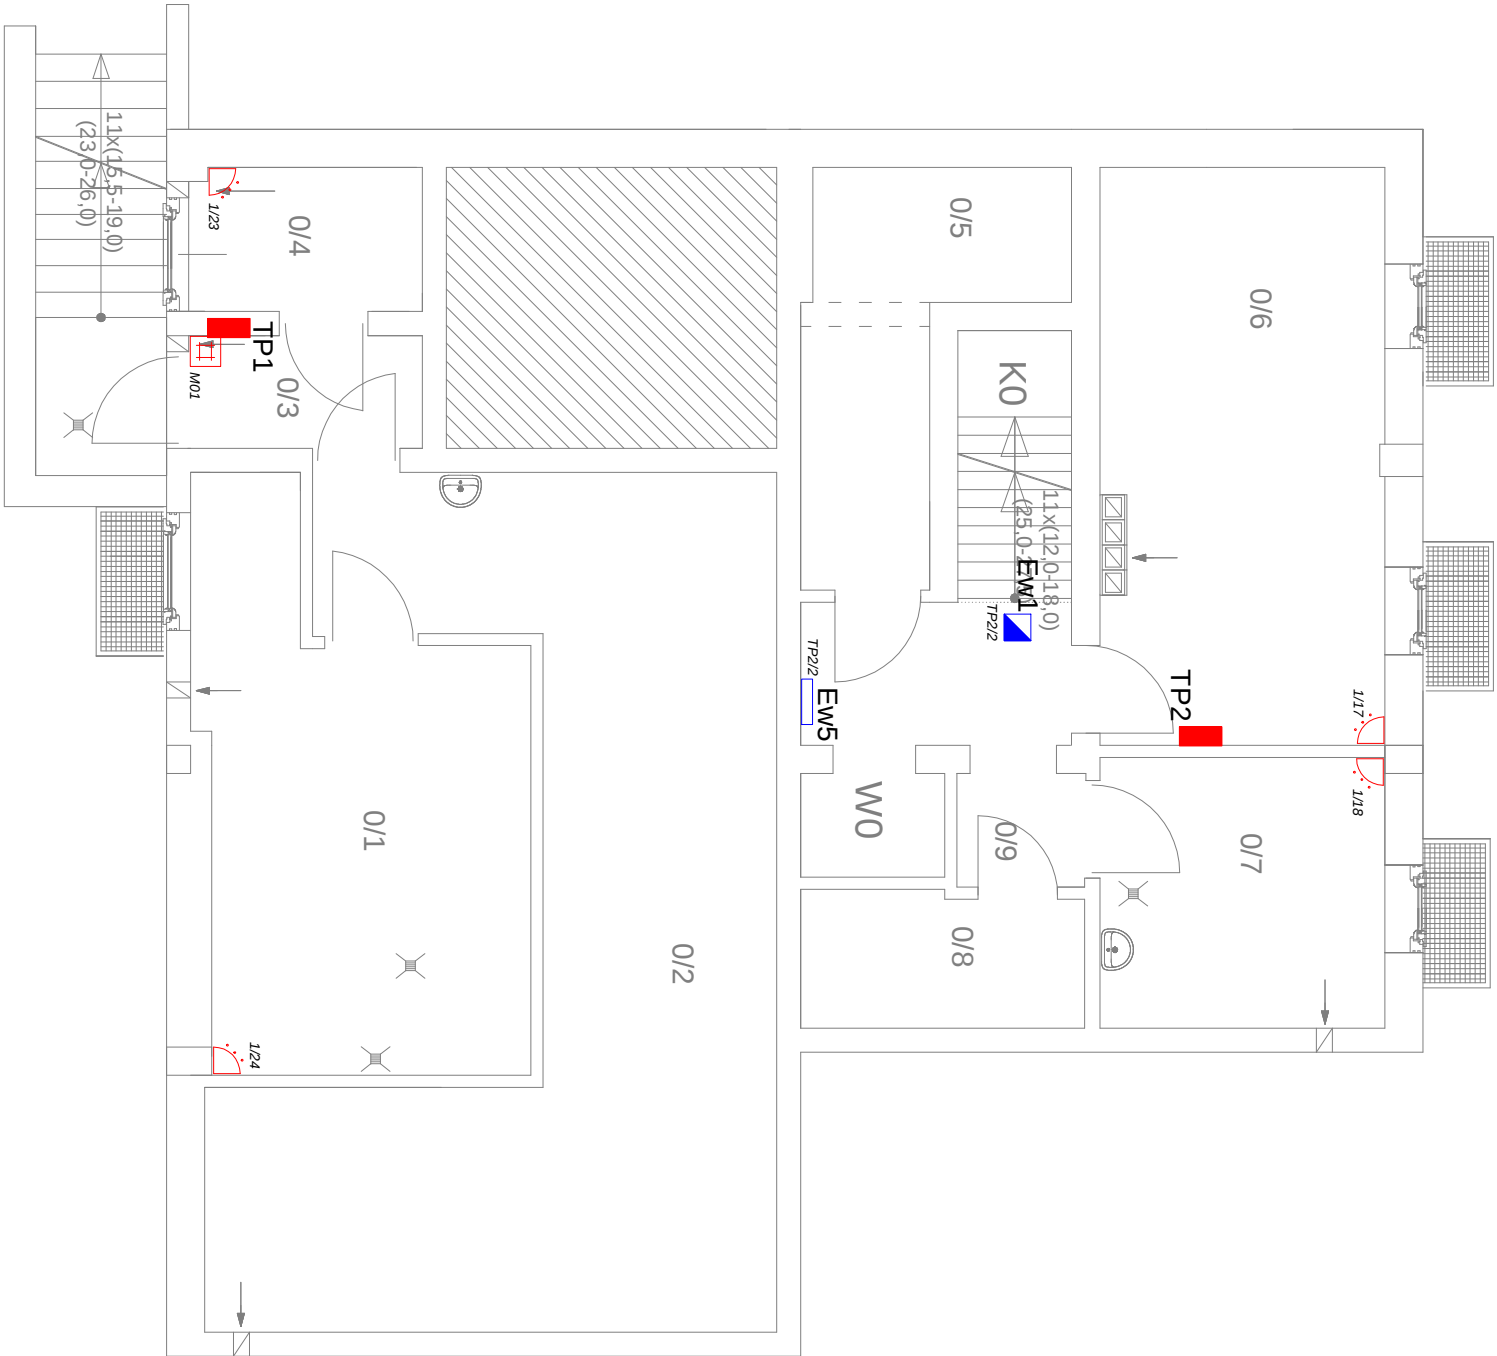

LEGENDA

-  - proj. cyfrowa pasywna czujka podczerwenieni
-  - proj. manipulator LCD do centrali alarmowej
-  Ew1 - proj. oprawa ewakuacyjna wykonana z poliwęglanu, montowana na tropowo, źródło power LED 3 W, optyka do korytarzy, czas pracy awaryjnej min. 1 h, IP41, oprawa współpracująca z systemem monitoringu opraw awaryjnych
-  Ew5 - proj. oprawa ewakuacyjna wykonana z poliwęglanu, montowana na ścianie, źródło LED 3,2 W, czas pracy awaryjnej min. 1 h, IP22, oprawa współpracująca z systemem monitoringu opraw awaryjnych
-  TP1 - proj. tablice rozdzielcze
-  TP2

Nr	Pomieszczenie	Posadzka materiał
O/1	węzeł ciepły	plytki gres
O/2	pom. gospodarcze	plytki gres
O/3	kommunikacja	plytki gres
O/4	pom. gospodarcze	plytki gres
O/5	pom. gospodarcze	plytki gres
O/6	pom. wentylatorowni	plytki gres
O/7	pom. gospodarcze	plytki gres
O/8	pom. gospodarcze	plytki gres
O/9	kommunikacja	plytki gres
K0	klatka schodowa	plytki gres
W0	szyb windy	plytki gres

INWESTOR: Gmina Płock Al. Stary Rynek 1 09-400 Płock		Biuro Projektów i Nadzorów "ELMARO" Robert Łęgowski tel./ 784 524 793, email: biuroelmaro@gmail.com			
OBJEKT: Przebudowa Miejskiego Przedszkola nr 6 ul. Łącznikczek 14 09-400 Płock działka nr 293/17, 293/162, 293/213, 293/220		TYTUŁ RYSUNKU INSTALACJE ELEKTRYCZNE - INSTALACJA SWIN, ROZMIESZCZENIE OŚWIETLENIA AWARYJNEGO - PIWNICA			
Funkcja	Imię i nazwisko	Nr uprawnień	Podpis	DATA: 02.2015	NR RYSUNKU: 1/1
Projektant:	mgr inż. Robert Łęgowski	KUP/0178/POOE/09			
Sprawdzający:	mgr inż. Adam Osinski	WAM/0064/PWOE/11			
Asystent:	-	-		1:75	E3