



LEGENDA

- | | | | | | | | | | | | | | |
|---|---|---|--|--|--|---|--|--|--|------------------------------|---|--|---------------------------------------|
| <p>proje, oprawy ewakuacyjne wykonane z poliwęglanu, montowana nastrypowo, źródło światła LED 3 W, optyka do koryzacji, czas pracy awaryjnej min. 1 h, IP41, oprawa współpracująca z systemem monitoringu oraz awaryjnych</p> | <p>proje, oprawa ewakuacyjna wykonana z poliwęglanu, montowana nastrypowo, źródło światła LED 3 W, optyka do pomieszczeń, czas pracy awaryjnej min. 1 h, IP41, oprawa współpracująca z systemem monitoringu oraz awaryjnych</p> | <p>proje, oprawa ewakuacyjna wykonana z poliwęglanu, montowana na ścianie, źródło światła LED 3,2 W, oprawa z piketowaniem, praca "na jasno", czas pracy awaryjnej min. 1 h, IP22, oprawa współpracująca z systemem monitoringu oraz awaryjnych</p> | <p>proje, oprawa ewakuacyjna wykonana z poliwęglanu, montowana na ścianie, źródło światła LED 3,2 W, czas pracy awaryjnej min. 1 h, oprawa przystosowana do pracy w temperaturze -25 st. C, IP65, oprawa współpracująca z systemem monitoringu oraz awaryjnych</p> | <p>proje, oprawa ewakuacyjna wykonana z poliwęglanu, montowana na ścianie, źródło światła LED 3,2 W, czas pracy awaryjnej min. 1 h, IP22, oprawa współpracująca z systemem monitoringu oraz awaryjnych</p> | <p>proje, cyfrowa pasywna czujka podczewieni</p> | <p>proje, manipulator LCD do centrali alarmowej</p> | <p>proje, wewnętrzny sygnalizator akustyczny (system SWIN)</p> | <p>proje, ekspander wejść z zasilaczem</p> | <p>proje, modenizowana tablica rozdzielcza</p> | <p>proje, dyfuzor p.poż.</p> | <p>proje, sygnalizator akustyczno-opyczny</p> | <p>proje, ręczny ostrzegacz pożaru</p> | <p>proje, przycisk przewietrzania</p> |
|---|---|---|--|--|--|---|--|--|--|------------------------------|---|--|---------------------------------------|

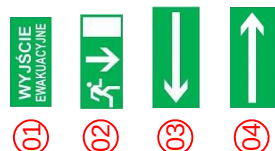

Nr	Pomieszczenie	Posadzka
1/1	Wiatrak	Terakota antypoślizgowa, mrozoodporna
1/2	Hall	Terakota antypoślizgowa
1/3	Szklana	Terakota antypoślizgowa
1/4	WC personelu	Terakota
1/5	Saniatary	Terakota
1/6	Pom. ogólnospacerowe	Wykładzina przemysłowa PCV zgrzewalna + wzmocnienie na ścig
1/7	Pom. pedagog.	zgrzewalna + wzmocnienie na ścig
1/8	Korytarz	Terakota antypoślizgowa
1/9	Pom. psychologiczne	Wykładzina przemysłowa PCV zgrzewalna + wzmocnienie na ścig
1/10	Pom. zabawek	zgrzewalna + wzmocnienie na ścig
1/11	Sala 3-4 lądki	Parquet
1/12	Sala 3-4 lądki	Parquet
1/13	Pom. gospodarcze	Terakota
1/14	Pom. zabawek	Wykładzina przemysłowa PCV zgrzewalna + wzmocnienie na ścig
1/15	Zmywalnia i myjnia wózków	Terakota
1/16	Rozdzielnia	Terakota
1/17	Wózkownia	Terakota
1/18	Sala 3-4 lądki	Parquet
1/19	Pom. zabawek	Wykładzina przemysłowa PCV zgrzewalna + wzmocnienie na ścig
1/20	Sala 3-4 lądki	Parquet
1/21	Pom. zabawek	Wykładzina przemysłowa PCV zgrzewalna + wzmocnienie na ścig
1/22	Pom. na odpady	Terakota
1/23	Wiatrak gospodarczy	Terakota antypoślizgowa
1/24	Szklana personelu	Wykładzina przemysłowa PCV zgrzewalna + wzmocnienie na ścig
1/25	Saniatary	Terakota
1/26	WC ogólnospacerowe + niepełnosprawni	Terakota
1/27	Pom. gospodarcze	Terakota
1/28	Korytarz	Terakota antypoślizgowa
1/29	Szklana	Wykładzina przemysłowa PCV zgrzewalna + wzmocnienie na ścig
1/30	Klatka schodowa w 1	Terakota antypoślizgowa
1/31	Klatka schodowa w 2	Terakota antypoślizgowa

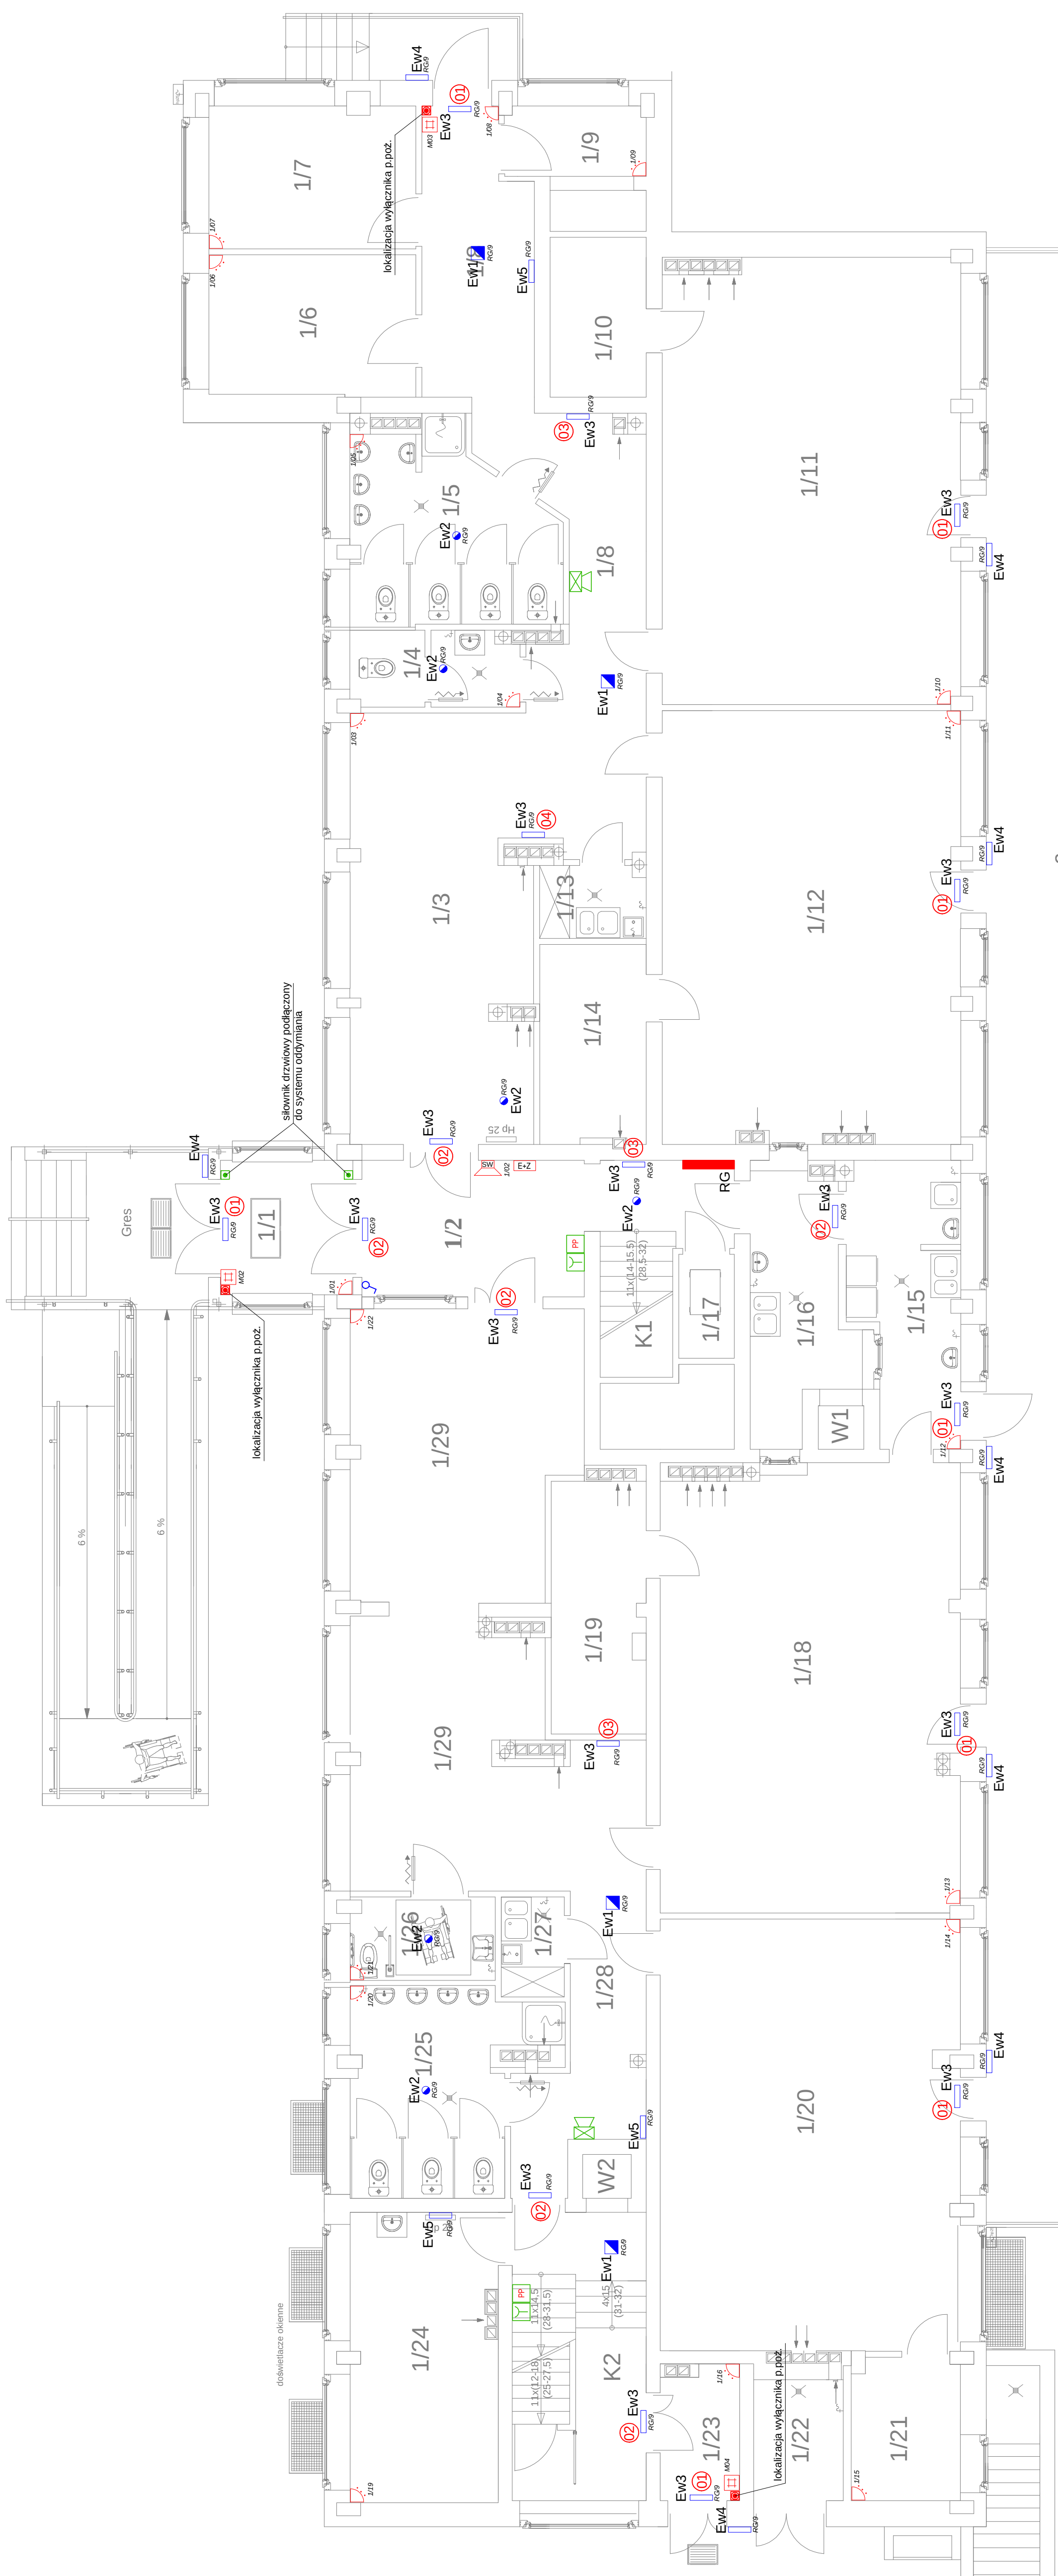

		Biuro Projektów "ELMARO" Robert Łęgowski tel. 794 524 798 email: biuroelmaro@gmail.com		NR LISOŚĆ: ANKUSZ:	
WZROST: ciężka Płock		DATA: 02.2015		NR PRZESŁANIE: E6	
SĄD Rynek 1 400 Płock		TYTUŁ PRZYSŁANIE: INSTALACJA ELEKTRYCZNE - INSTALACJA ŚWIŃ, OŚWIETLENIE AWARYJNE, INSTALACJA ODDYMIANIA - PARTER		SKALA PRZYSŁANIE: 1:75	
ZAMÓWIENIE: Zrębskiego Miejskiego 14 14 16		Funkcja Imię i nazwisko Nr uprawnień Podpis		NR PRZYSŁANIE: 1:75	
Projektant: mgr inż. Robert Łęgowski KUP/01.78/PPOE/09		Projektant: mgr inż. Adam Osieński WAM/0064/PPOE/11		Nr przysłanie: E6	
Sprawdzający: mgr inż. Adam Osieński		Sprawdzający: mgr inż. Adam Osieński		Nr przysłanie: E6	
Asystent: 23.02.16.		Asystent: 23.02.16.		Nr przysłanie: E6	

UKŁAD
SIECI TN-S

1