


ZA ZGODNOŚĆ Z ORYGINAŁEM

24-11-2011

mgr inż. Maciej Wójcik
podpis i pieczęć upr. bud. nr SUW-5786

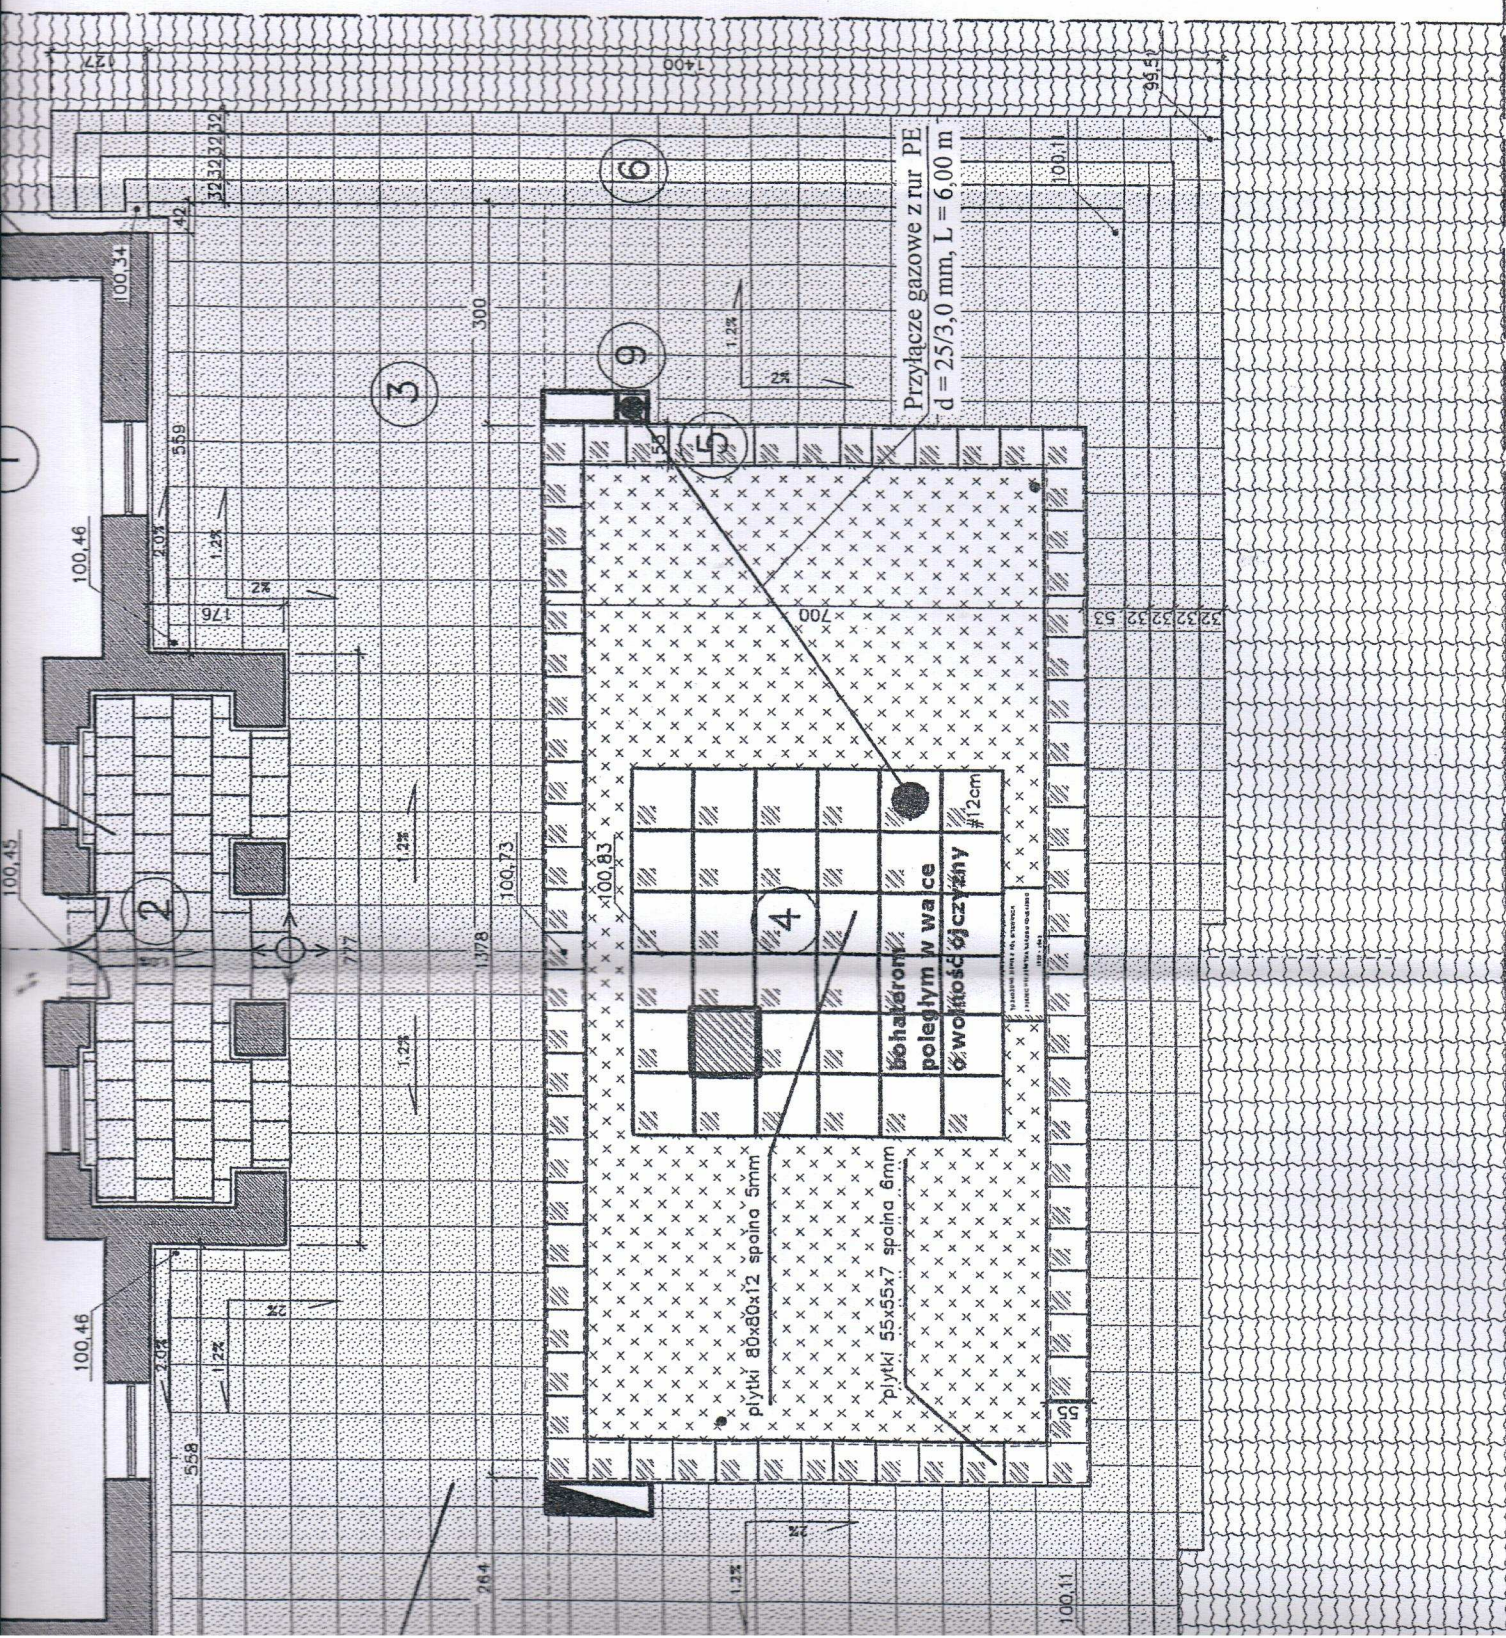

ZAKŁAD PROJEKTOWO-BUDOWLANY "BEEMWU"- WRZESIEŃ 11-500 Grzycko ul. Olsztyńska 21/4 tel./fax 428 38 97		INWESTOR: Gmina - Miasto Plock z siedzibą w Plocku, Plac Stary Rynek 1 09-400 Plock	
ADRES OBIEKTU: Plac Narutowicza w Plocku dz. nr 1000/1, 1000/2, 1000/3		PROJEKT: Projekt remontu pomnikowej płyty, schodów, nawierzchni płyt i murków oporowych Miejsca Pamięci Narodowej -- Płyty Nieznanego Żołnierza na Placu Narutowicza w Plocku w rejonie ulicy Tumskiej i Placu Narutowicza".	
TYTUŁ RYSUNKU: PROJEKT- ZASILANIE ZNIEMCA		DATA 11/2011	
SKALA 1:100		NR RYSUNKU 4	
PROJEKTANT JERZY MAJOWSKI			