

"GEO PUNKT" USŁUGI GEODEZYJNE  
mgr inż. Ewa Mielcarek  
09-400 Płock, ul. Bielska 57A/208  
(firma)  
tel. 024 364 60 77, kom. 0 605 044 260

m. PŁOCK  
obręb: 8-"Śródmieście"  
działka nr: wg zakresu  
położenie: ul. Tumska/Kościuski

## MAPA DO CELÓW PROJEKTOWYCH

Skala 1:500


sekcja mapy zasadniczej: mapa numeryczna

Nie wyklucza się istnienia w terenie urządzeń podziemnych nie wykazanych na mapie,  
które nie zostały odnotowane podczas wykonywania inwentaryzacji geodezyjnych,  
lub nie zostały zgłoszone do inwentaryzacji przed zasypianiem

GEODETA UPRAWNIONY

mgr inż. Ewa Mielcarek  
nr upr. 6506

(podpis/pieczęć wykonawcy)  
Płock, dn. 28.X.2011 r.

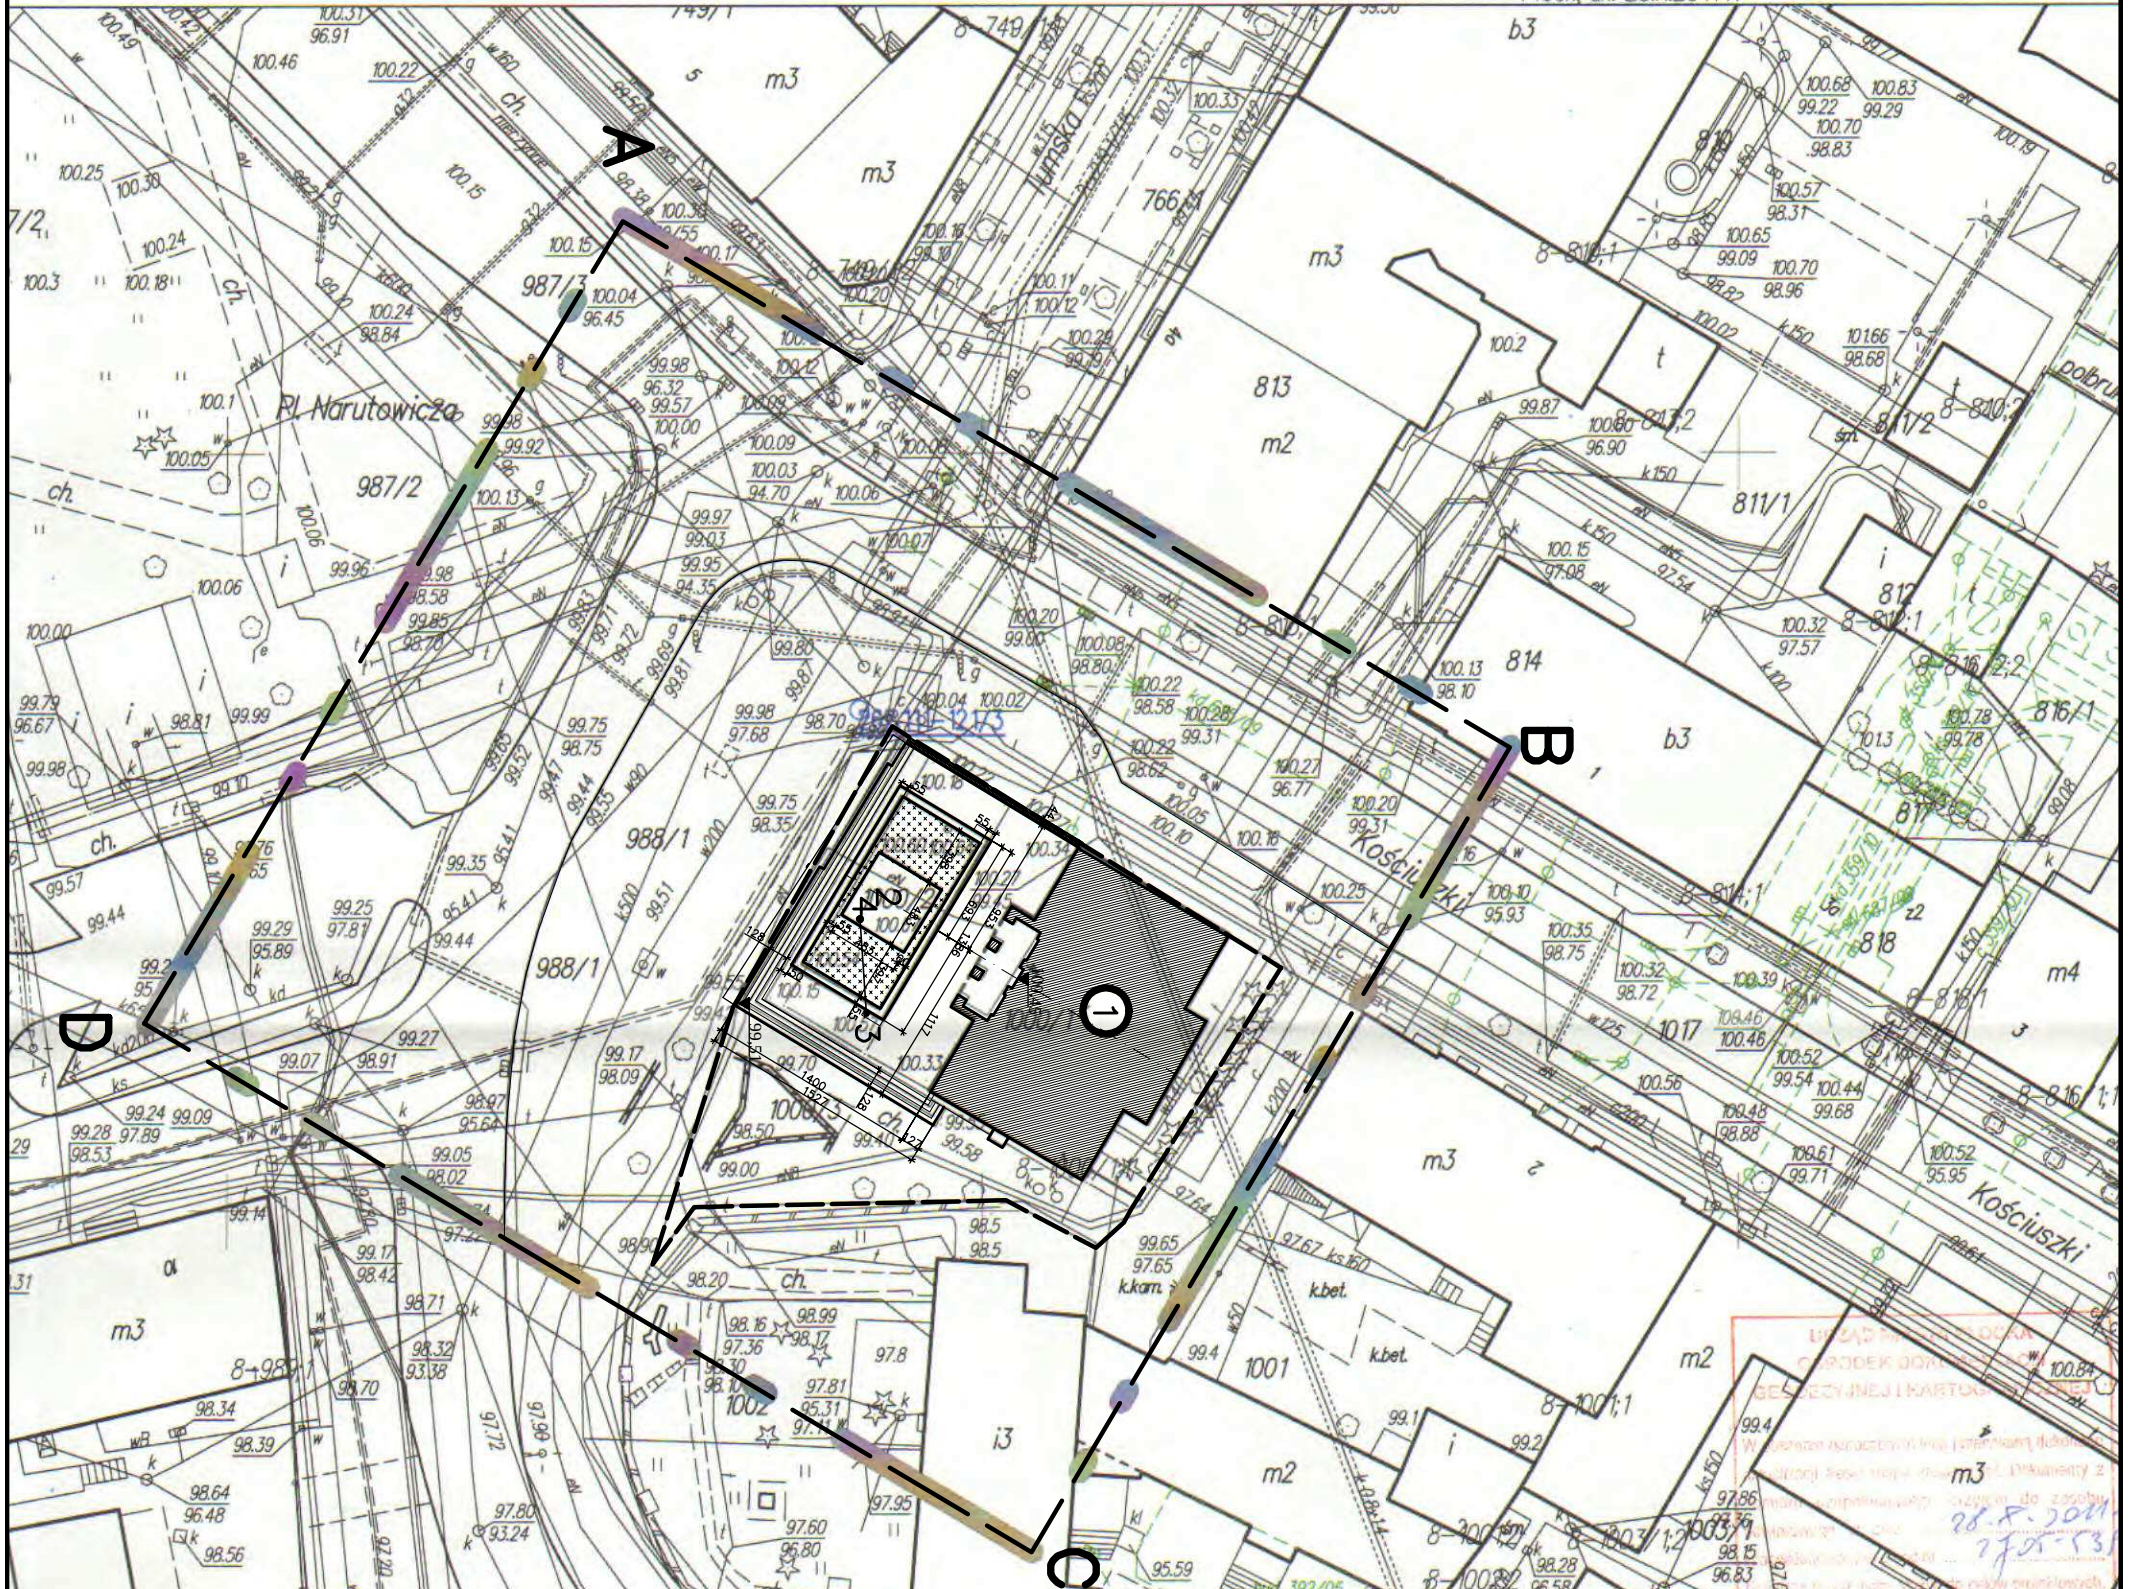

### LEGENDA:

GRANICE DZIAŁEK 1000/1, 1000/2 I 1000/3

A, B, C, D ZAKRES OPRACOWANIA

1. ISTNIEJĄCY BUDYNKI I URZĄDZENIA

2. PROJEKTOWANA PŁYTA NIEZANEGO ŻOŁNIERZA

3. BUTLA Z GAZEM UKRYTA W DONICY

4. ZNIECZASILANY GAZEM

ZIELEŃ - TRAWNIK

KOSTKA BRUKOWA

INSTALACJA GAZOWA

INWESTOR:

ZAKŁAD PROJEKTOWO-BUDOWLANY  
"BEMWU" - WRZESIEŃ  
11-500 Głogówko ul. Olszyska 21/4  
tel./fax 428 38 97

ADRES OBIEKTU:

Gmina - Miasto Płock z siedzibą w Płocku,  
Plac Stary Rynek 1 09-400 Płock

PROJEKT:

Projekt remontu pamiętkowej płyty, schodów,  
nawierzchni płyt i murów oporowych -  
płyty Niezanego Żołnierza na Placu Narutowicza  
w Płocku w rejonie ulicy Tumskiej i Placu  
Narutowicza

TITUL RYSUNKU:

PROJEKT  
ZAGOSPODAROWANIA

DATA

11/2011

SKALA

1:500

PROJEKTANT:

NR RYSUNKU: 1

