



DYLATACJE – RZUT
SKALA 1:100

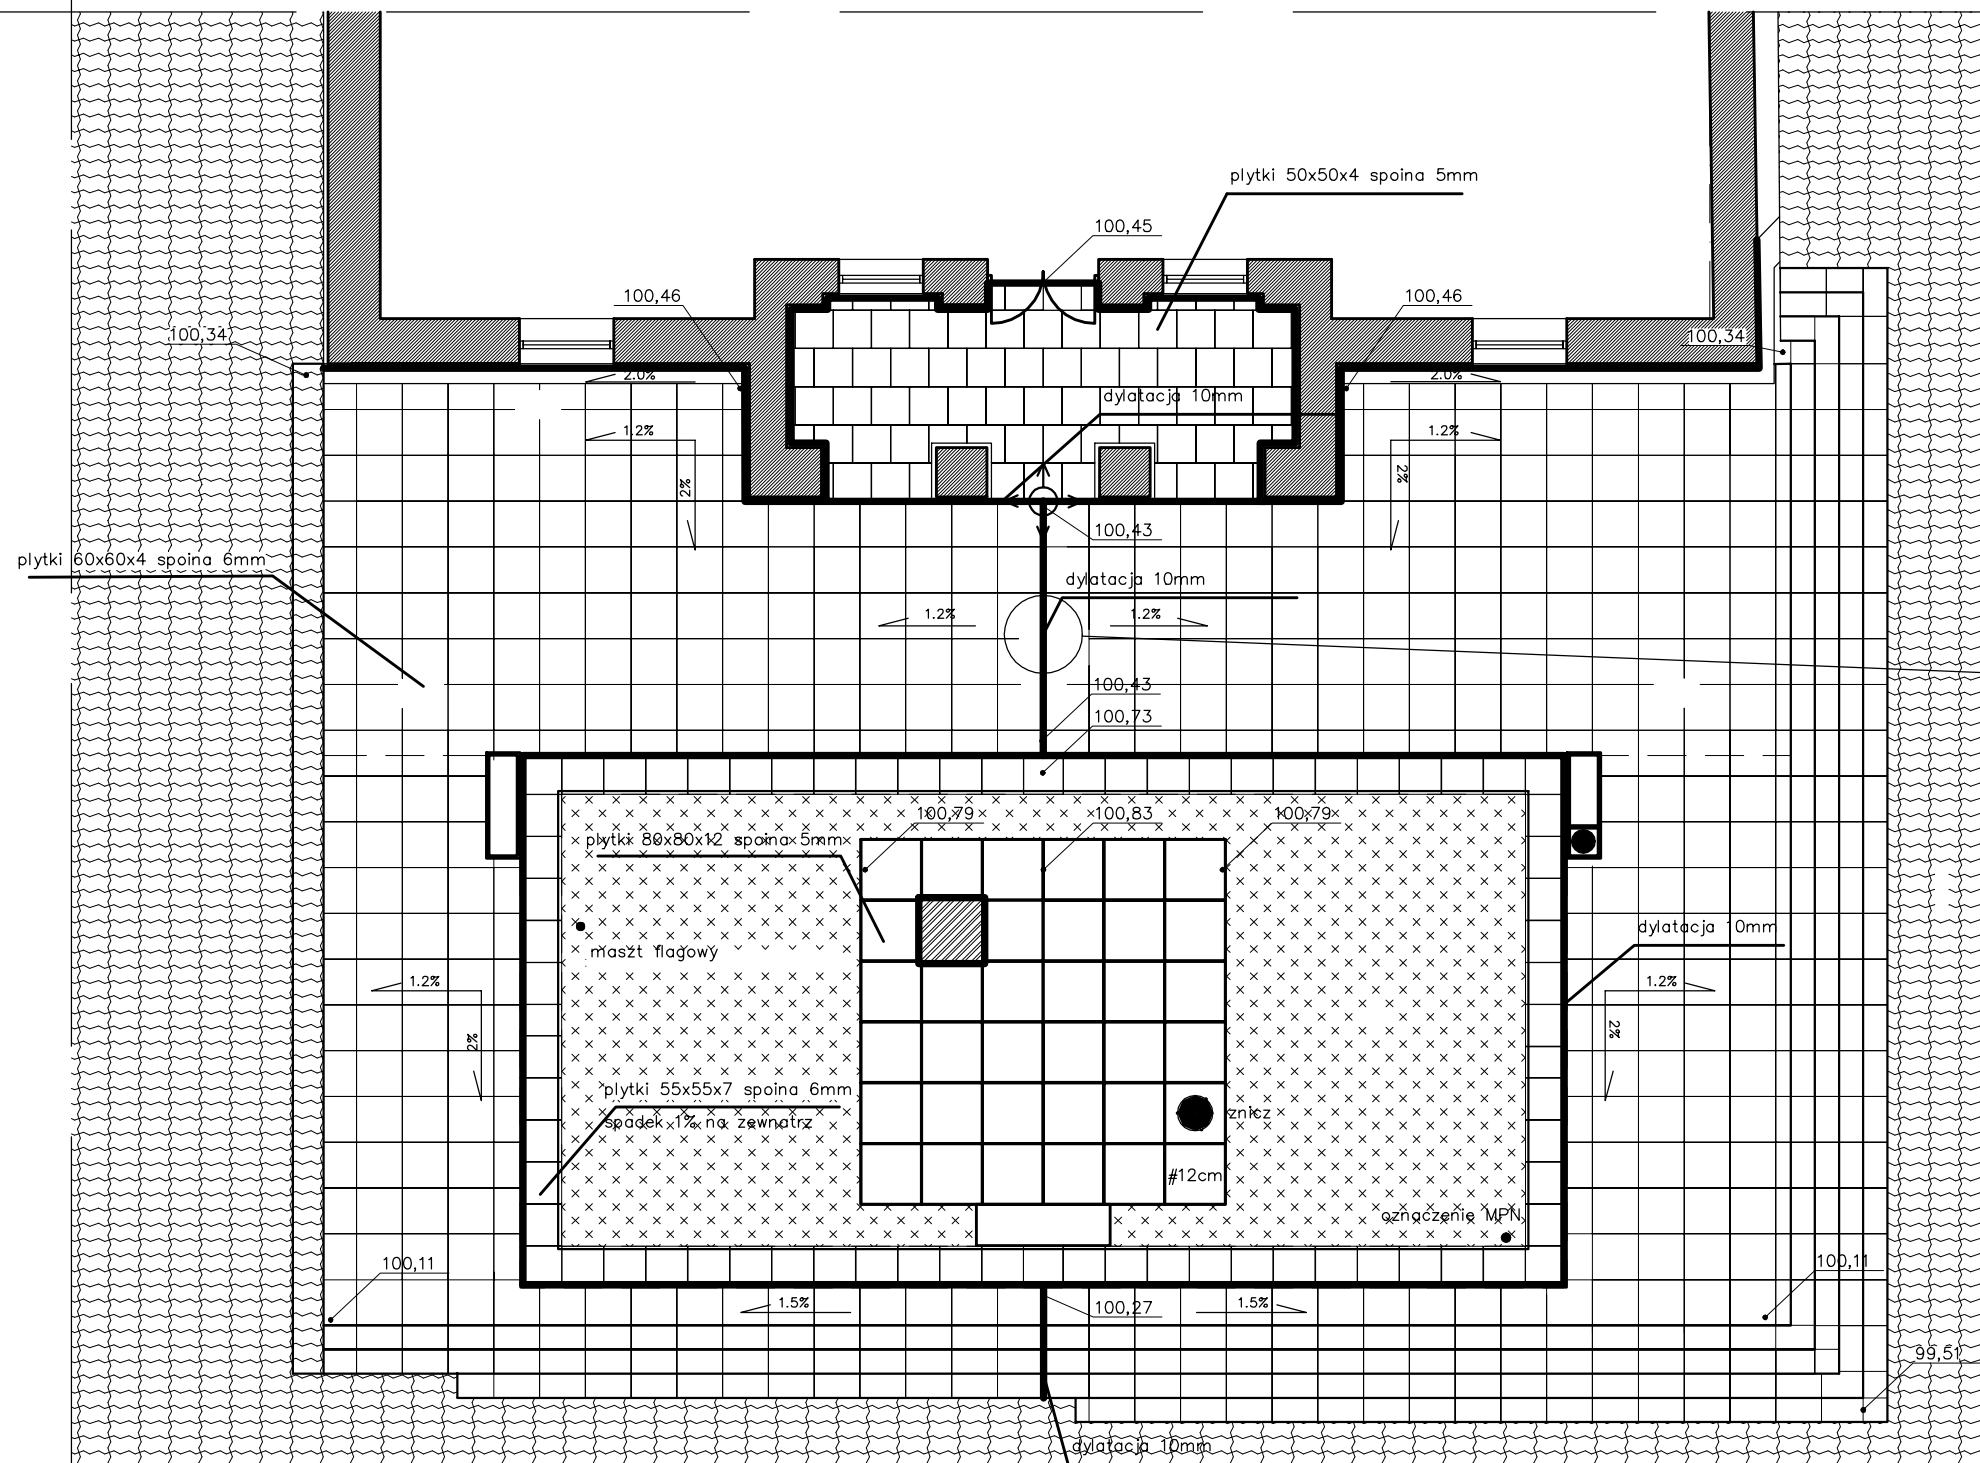

PRZEKRÓJ PRZEZ DYLATACJE
SKALA 1:10

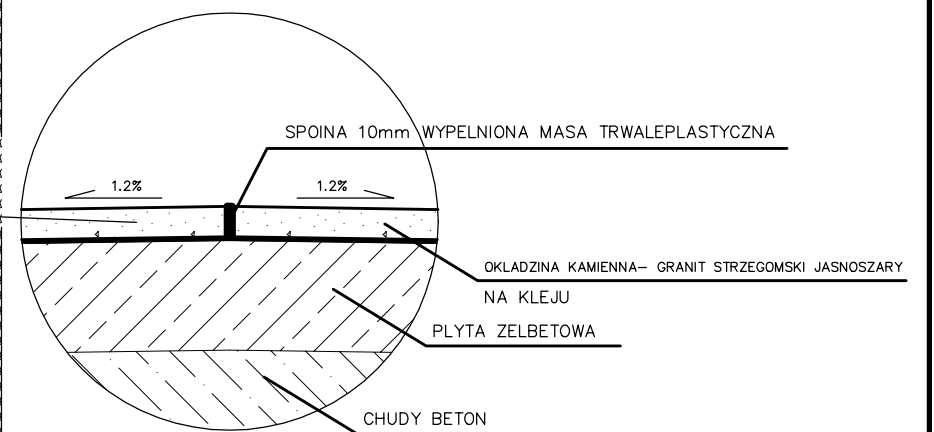

JEDNOSTKA PROJEKTOWA:
ZAKŁAD PROJEKTOWO-BUDOWLANY
"BEEMWU" - WRZESIEŃ
11-500 Giżycko ul. Olsztyńska 21/4
tel./fax 428 38 97

INWESTOR:

Gmina - Miasto Płock z siedzibą w Płocku,
Plac Stary Rynek 1 09-400 Płock

ADRES OBIEKTU:

Plac Narutowicza w Płocku dz. nr 1000/1, 1000/2, 1000/3
obręb 8 "Śródmieście"

PROJEKT:

*Projekt remontu pamiątkowej płyty, schodów,
nawierzchni płyt i murków oporowych
Miejsca Pamięci Narodowej –
Płyty Nieznanego Żołnierza na Placu Narutowicza
w Płocku w rejonie ulicy Tumskiej i Placu
Narutowicza".*

TYTUŁ RYSUNKU: **DYLATACJE**

DATA 11/2011	SKALA 1:10,1:100	NR RYSUNKU: 12
PROJEKTANT:		