



DYLATACJE— RZUT
SKALA 1:25

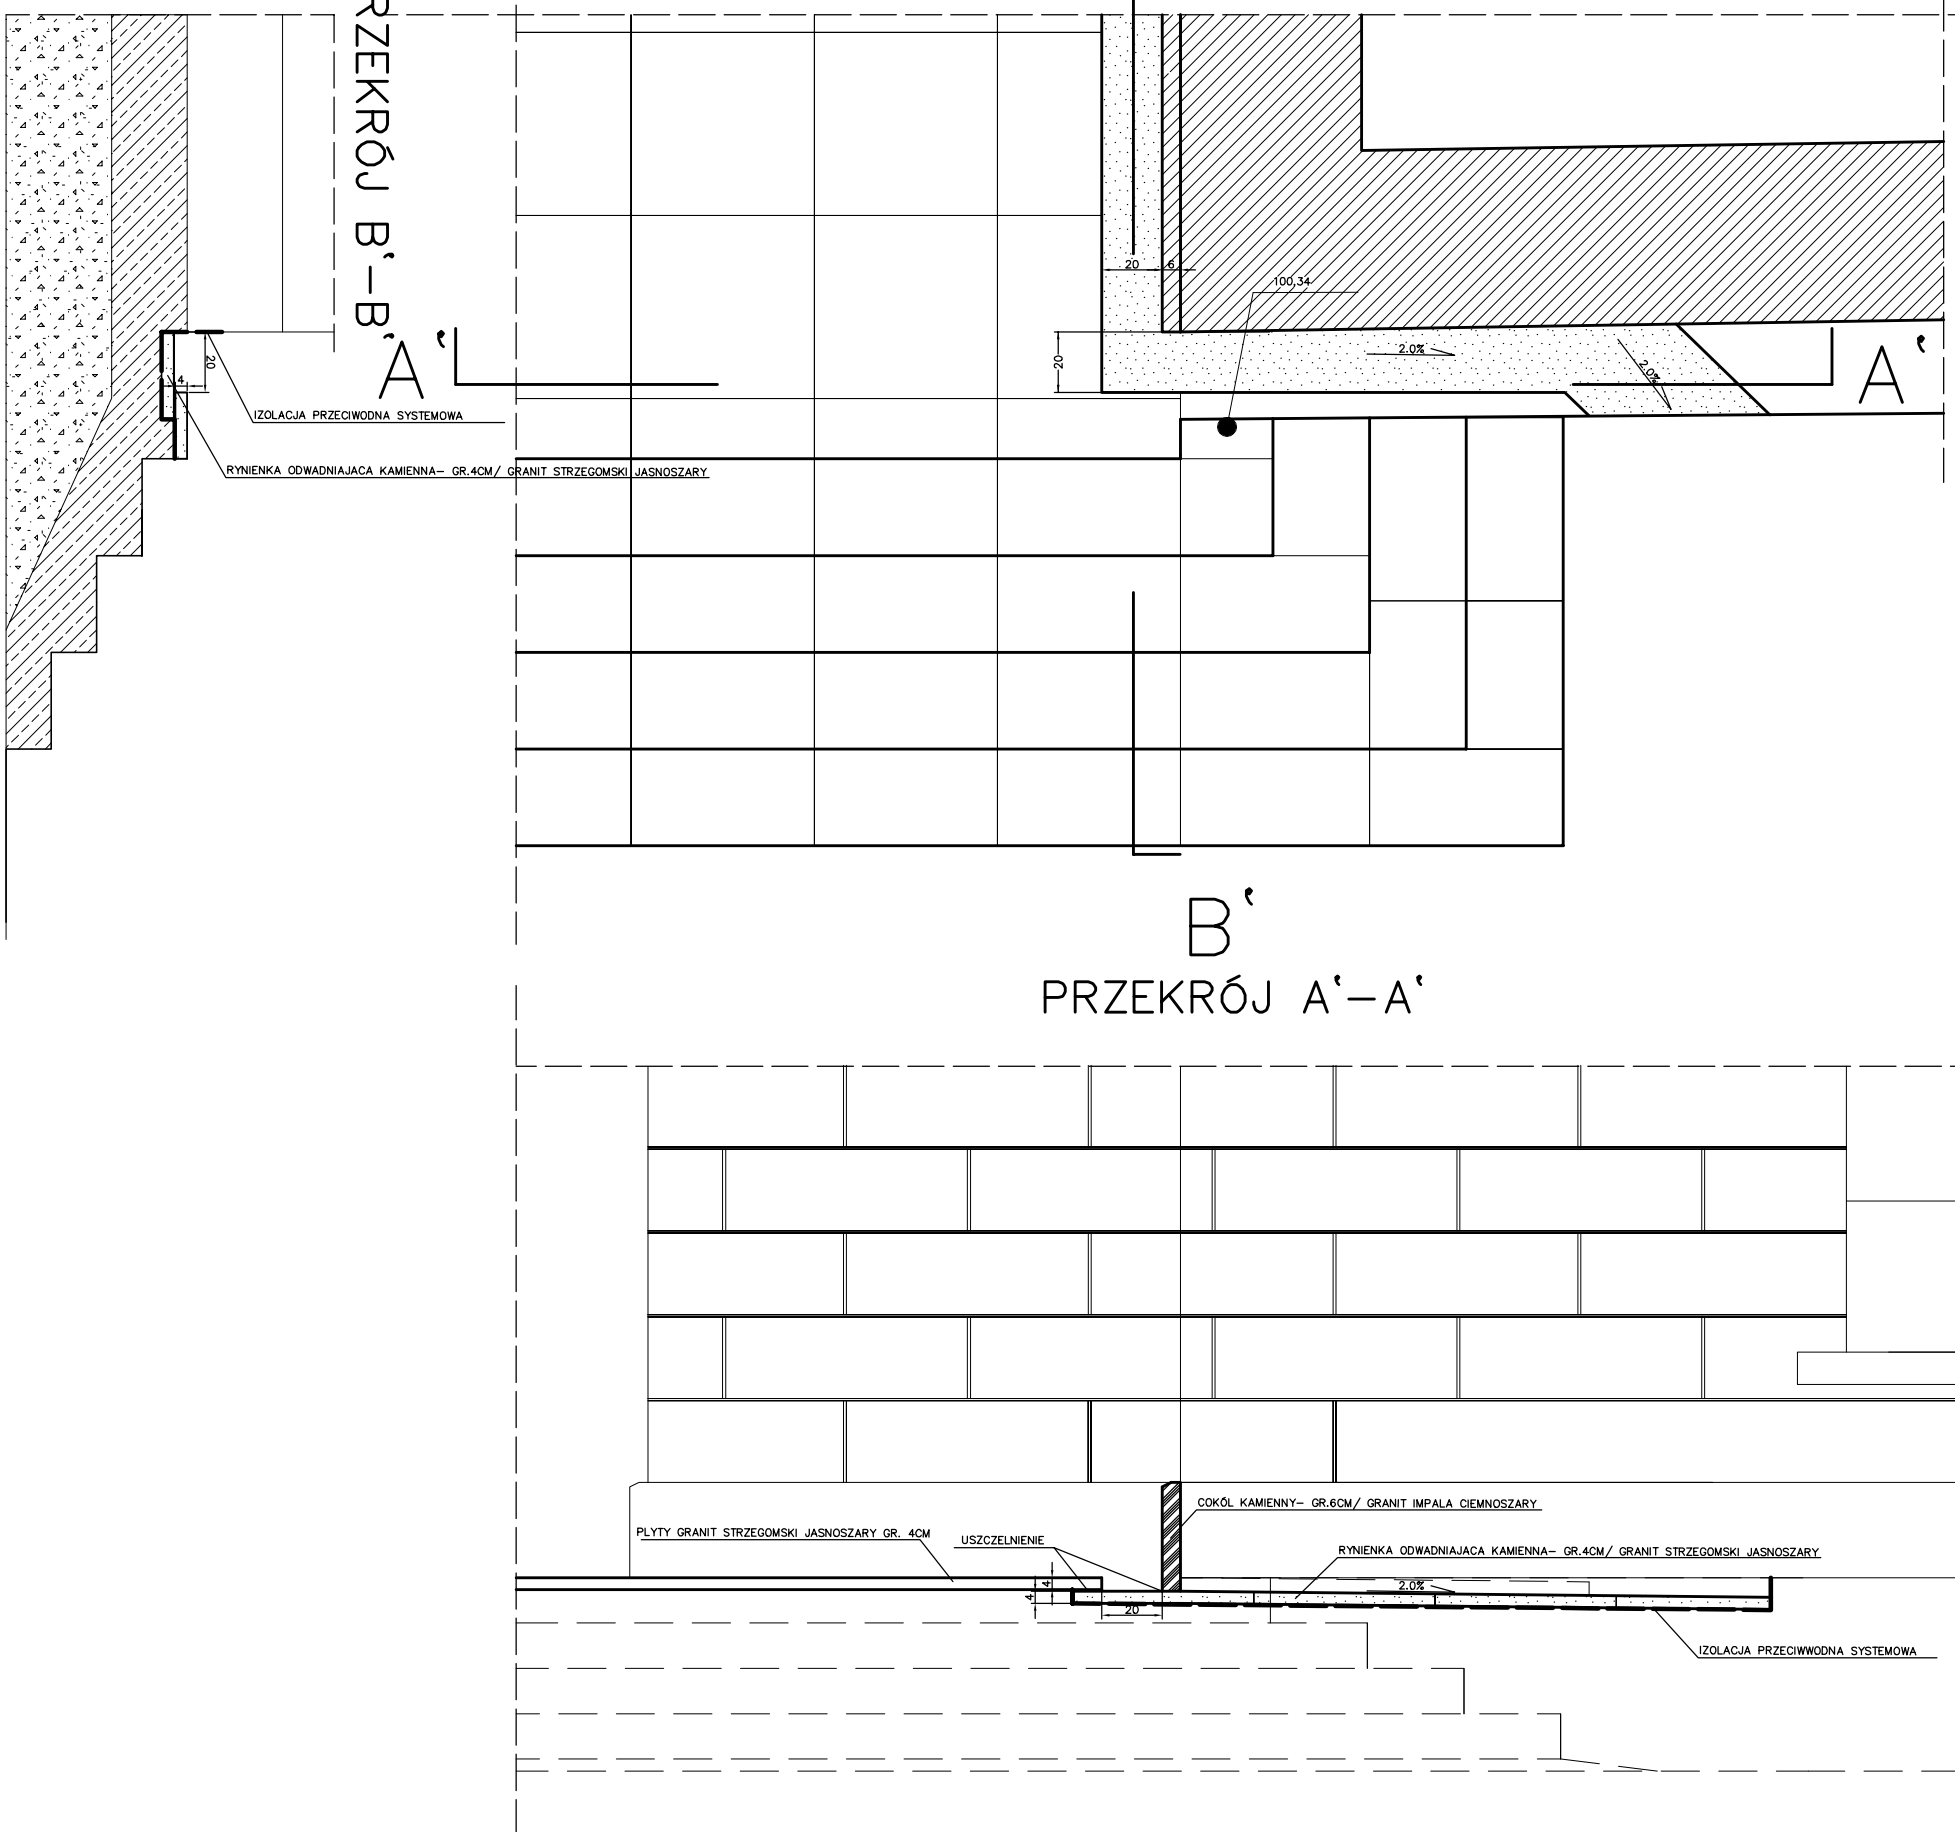

SKALA 1:100

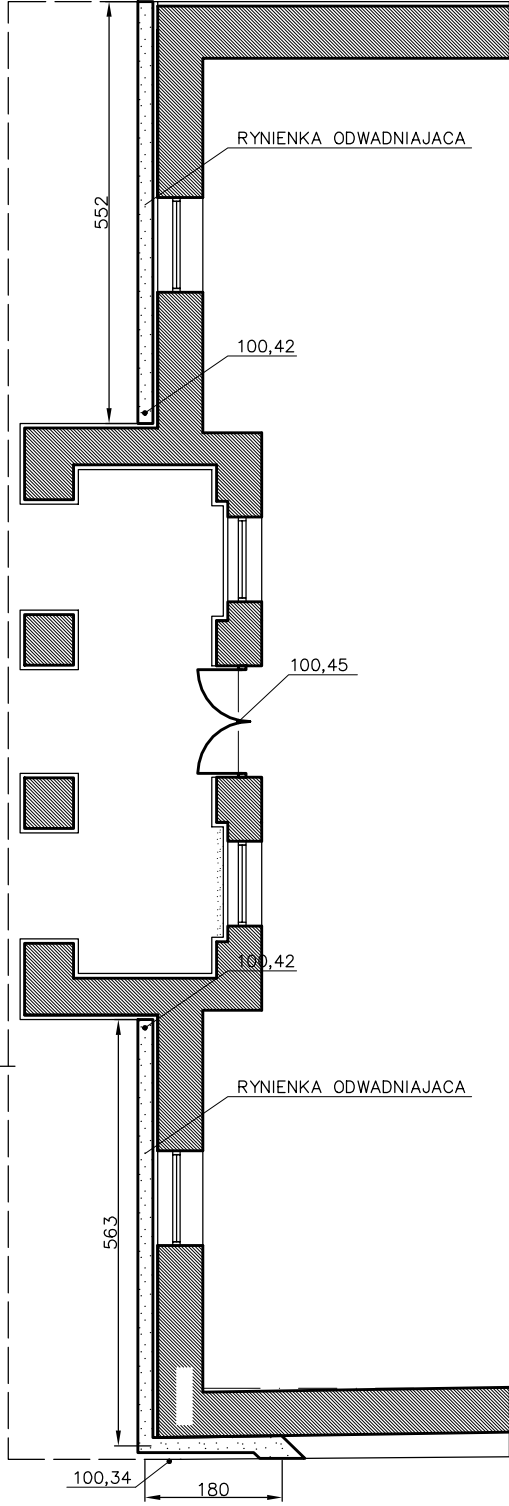

JEDNOSTKA PROJEKTOWA: ZAKŁAD PROJEKTOWO-BUDOWLANY "BEEMWU" - WRZESIEŃ 11-500 Giżycko ul. Olsztyńska 21/4 tel./fax 428 38 97		
INWESTOR: Gmina - Miasto Płock z siedzibą w Płocku, Plac Stary Rynek 1 09-400 Płock		
ADRES OBIEKTU: Plac Narutowicza w Płocku dz. nr 1000/1, 1000/2, 1000/3 obręb 8 "Śródmieście"		
PROJEKT: <i>Projekt remontu pamiątkowej płyty, schodów, nawierzchni płyt i murków oporowych Miejsca Pamięci Narodowej – Płyty Nieznanego Żołnierza na Placu Narutowicza w Płocku w rejonie ulicy Tumskiej i Placu Narutowicza".</i>		
TYTUŁ RYSUNKU: SZCZEGÓŁ KORYTKA ODWADNAJACEGO		
DATA 11/2011	SKALA 1:25, 1:100	NR RYSUNKU: 13
PROJEKTANT:		