


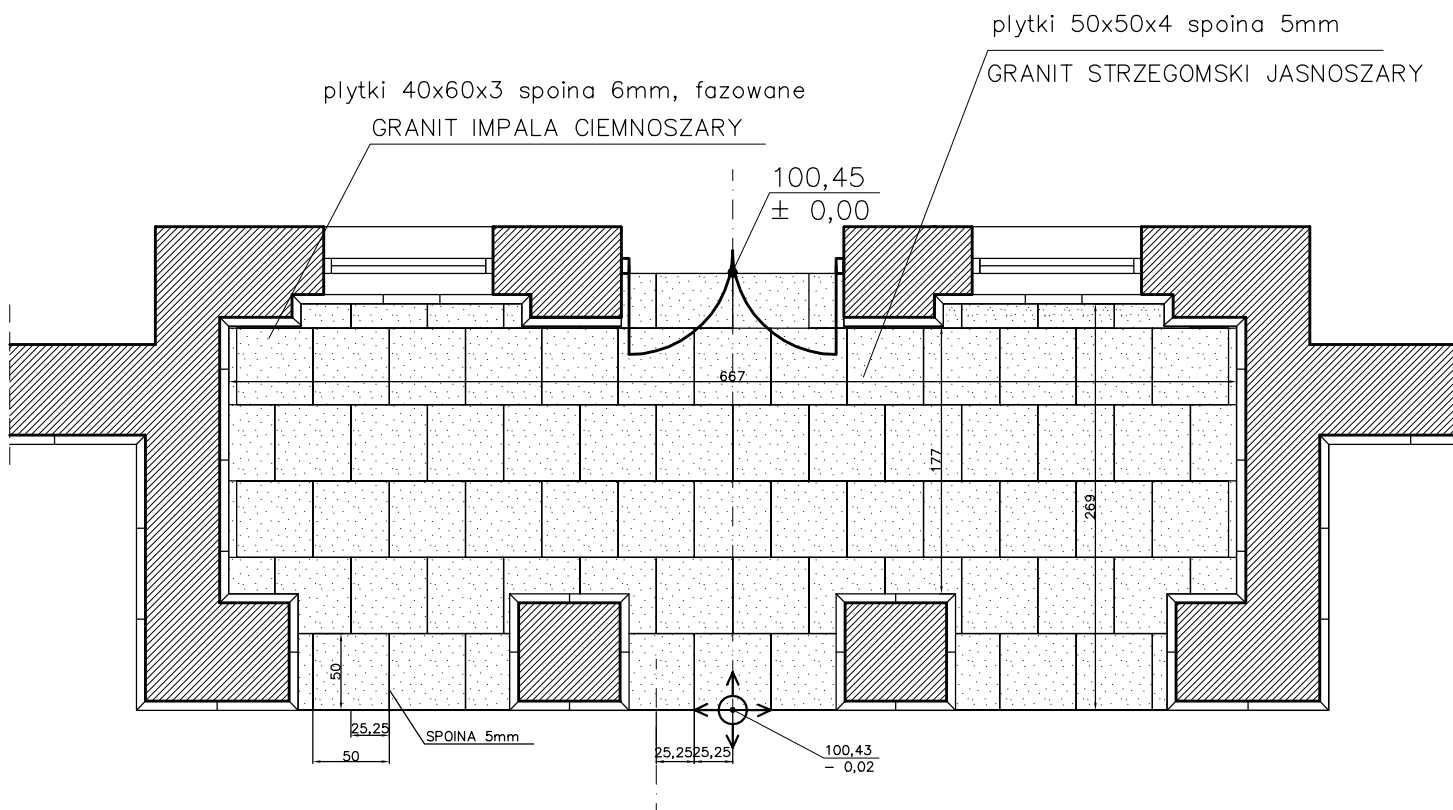

PUNKT ROZPOCZECIA UKŁADANIA PLYT

DYLATACJE WG RYSUNKU NR 12

JEDNOSTKA PROJEKTOWA:		
ZAKŁAD PROJEKTOWO-BUDOWLANY "BEEMWU"- WRZESIEŃ 11-500 Giżycko ul. Olsztyńska 21/4 tel./fax 428 38 97		
INWESTOR:		
Gmina - Miasto Płock z siedzibą w Płocku, Plac Stary Rynek 1 09-400 Płock		
ADRES OBIEKTU:		
Plac Narutowicza w Płocku dz. nr 1000/1, 1000/2, 1000/3 obręb 8- "Śródmieście"		
PROJEKT:		
Projekt remontu pamiątkowej płyty, schodów, nawierzchni płyt i murków oporowych Miejsca Pamięci Narodowej – Płyty Nieznanego Żołnierza na Placu Narutowicza w Płocku w rejonie ulicy Tumskiej i Placu Narutowicza".		
TYTUŁ RYSUNKU:		
UKŁAD PŁYT KAMIENNYCH– ODWACH		
DATA	SKALA	NR RYSUNKU:
11/2011	1:50	15
PROJEKTANT:		