

"GEO PUNKT" USŁUGI GEODEZYJNE
mgr inż. Ewa Mielcarek
09-400 Płock, ul. Bielska 57A/208
(firma)
tel. 024 364 60 77, kom. 0 605 044 260

m. PŁOCK
obręb: 8-"Śródmieście"
działka nr: wg zakresu
położenie: ul. Tumska/Kościuski

MAPA DO CELÓW PROJEKTOWYCH

Skala 1:500


sekcja mapy zasadniczej: mapa numeryczna

Nie wyklucza się istnienia w terenie urządzeń podziemnych nie wykazanych na mapie,
które nie zostały odnotowane podczas wykonywania inwentaryzacji geodezyjnych,
lub nie zostały zgłoszone do inwentaryzacji przed zasypianiem

GEODETA UPRAWNIONY

mgr inż. Ewa Mielcarek
nr upr. 6506

(podpis/pieczęć wykonawcy)
Płock, dn. 28.X.2011 r.

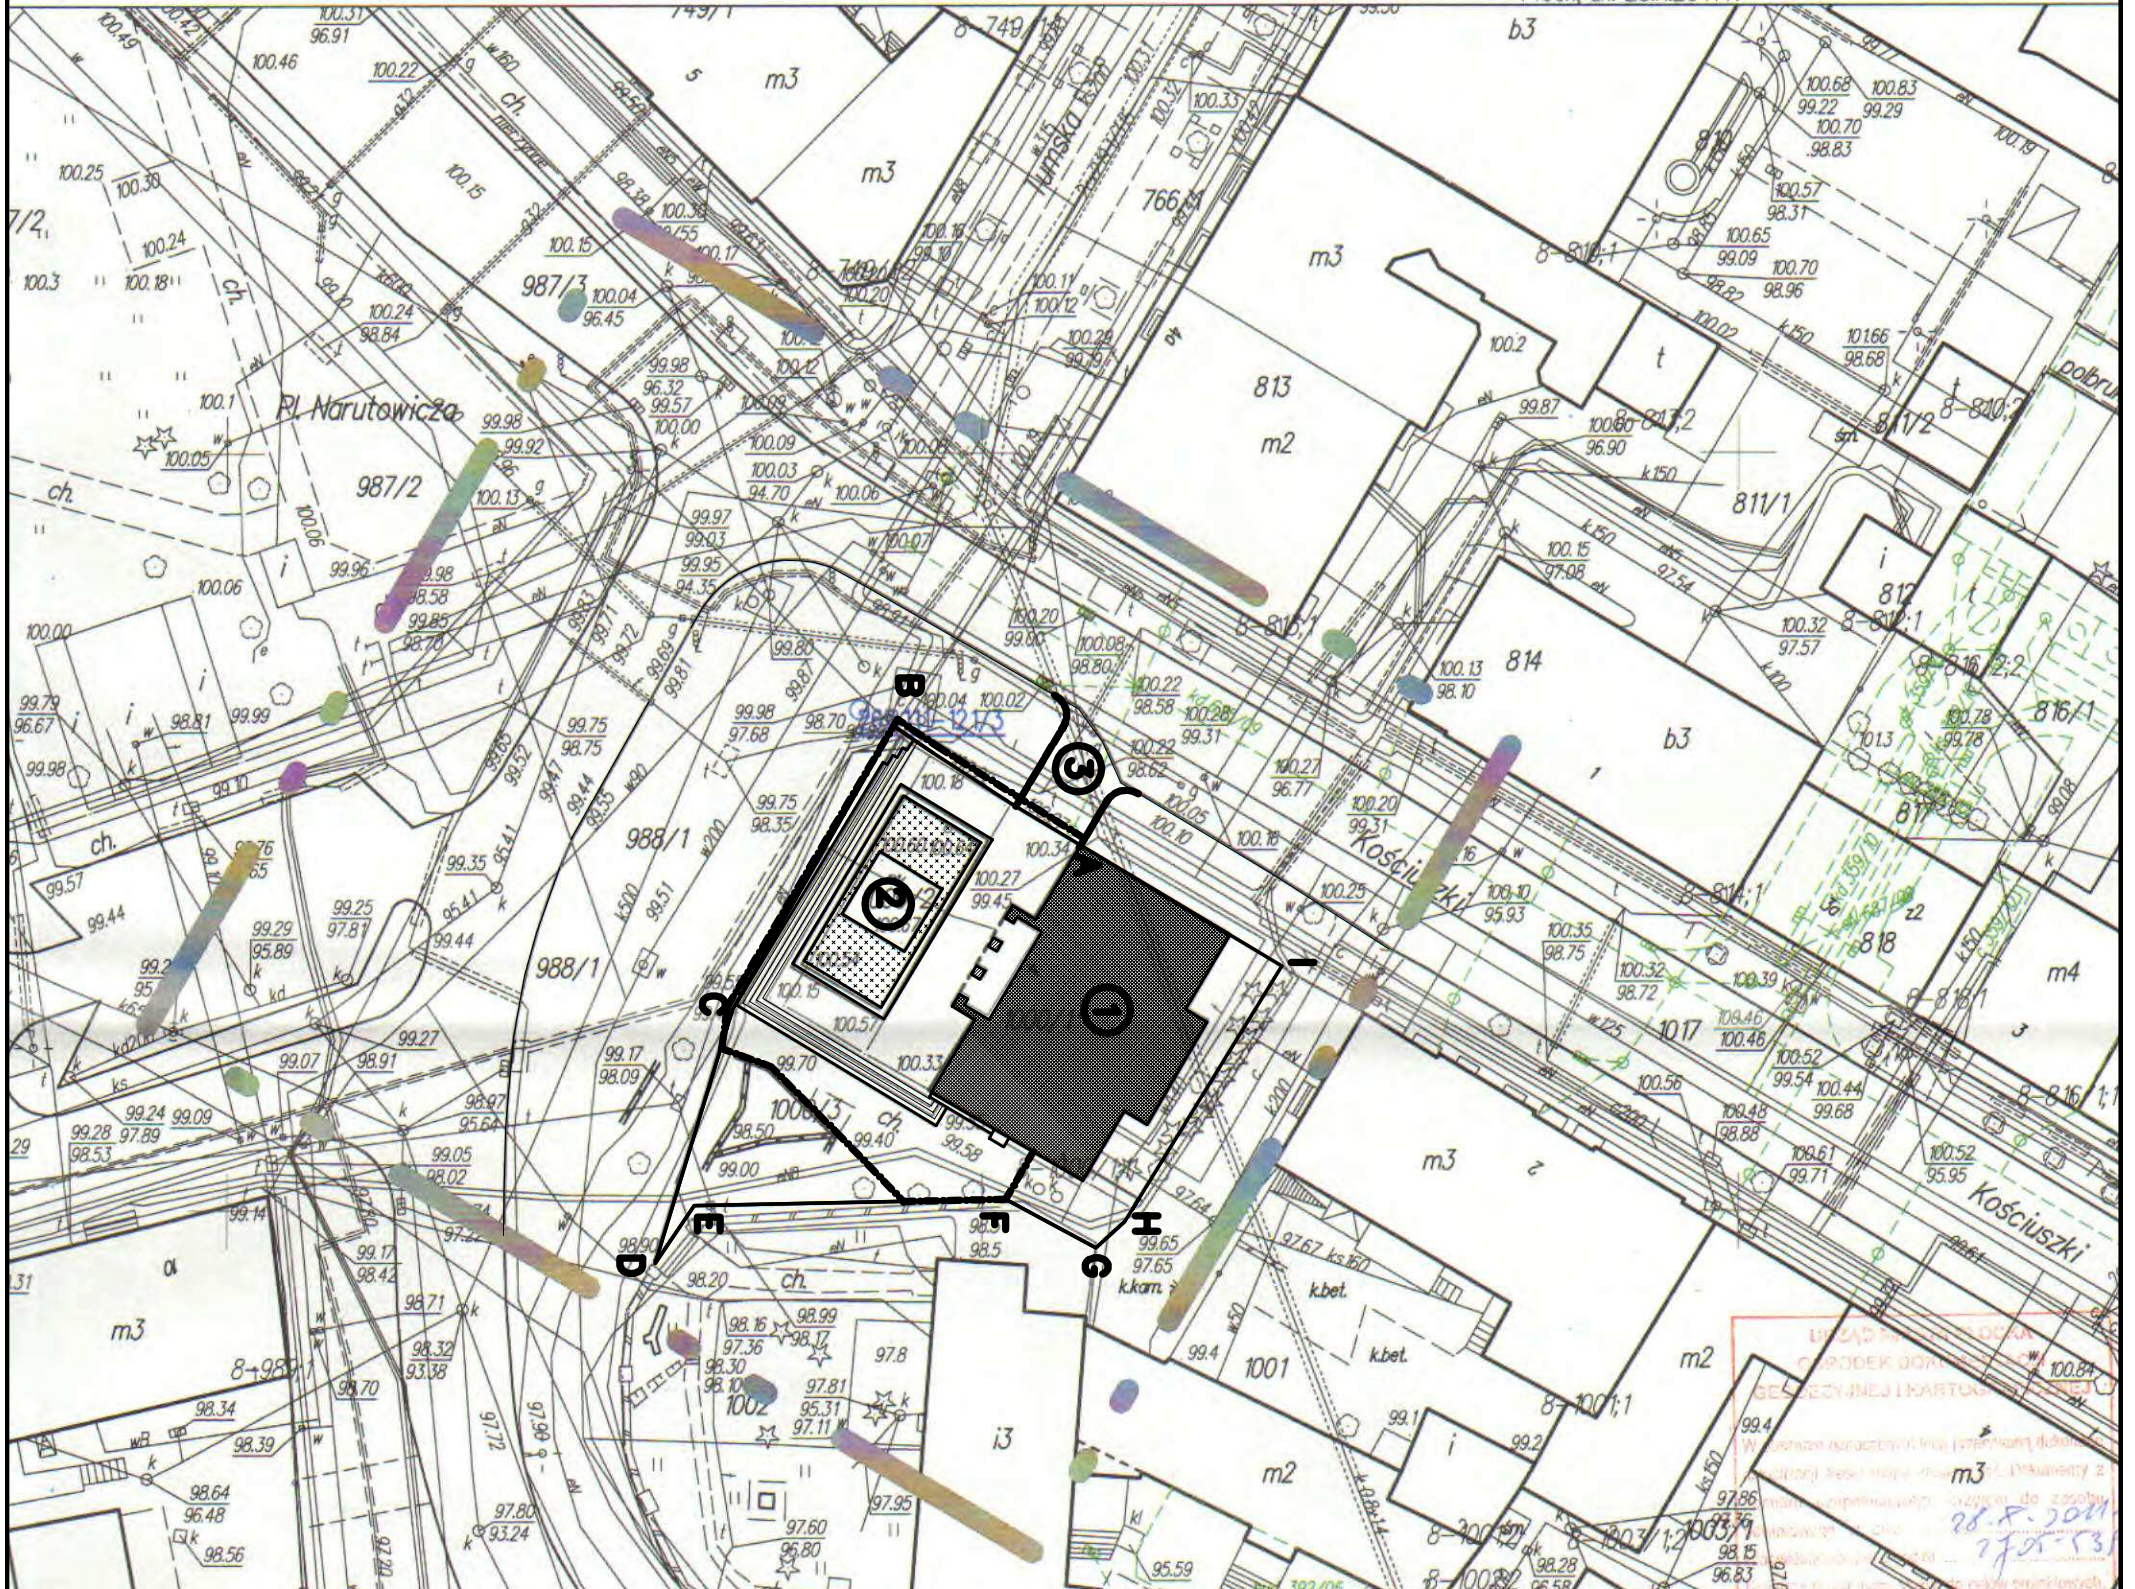


LEGENDA:

1. ISTNIEJĄCY BUDYNKI ODWACHU
2. PROJEKTOWANA PŁYTA NIEZANIEGOWO ZOLNIERZA
3. OBRYS TYMCZASOWEGO WIAZDU NA BUDOWĘ

— OBRYS PLACU BUDOWY

A-I TEREN OBJĘTY OPRACOWANIEM

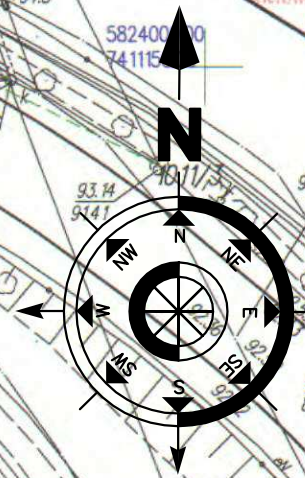

ZAKŁAD PROJEKTOWO-BUDOWLANY "BEMWU" - WRZESIEŃ 11-500 Górzynko ul. Olszynieńska 21/4 tel./fax 428 38 97		INWESTOR: Gmina - Miasto Płock z siedzibą w Płocku, Plac Stary Rynek 1 09-400 Płock	
ADRES OBIEKTU: Plac Narutowicza w Płocku 09-400 PŁOCK dz. nr 1000/1, 1000/2, 1000/3 obręb 8 "Śródmieście"		PROJEKT: Projekt remontu pomiatkowej płyty, schodów, nawierzchni płyt i murków oporowych Miejsca Pamięci Narutowej - Płyty Niezaniegowa Zolnierza na Placu Narutowicza w Płocku w rejonie ulicy Tumskiej i Placu Narutowicza	
TYTUŁ RYSUNKU: SCHEMAT ORGANIZACJI PLACU BUDOWY		DATA 11/2011	NR RYSUNKU: 16
SKALA 1:500			