




WIDOK Z GÓRY

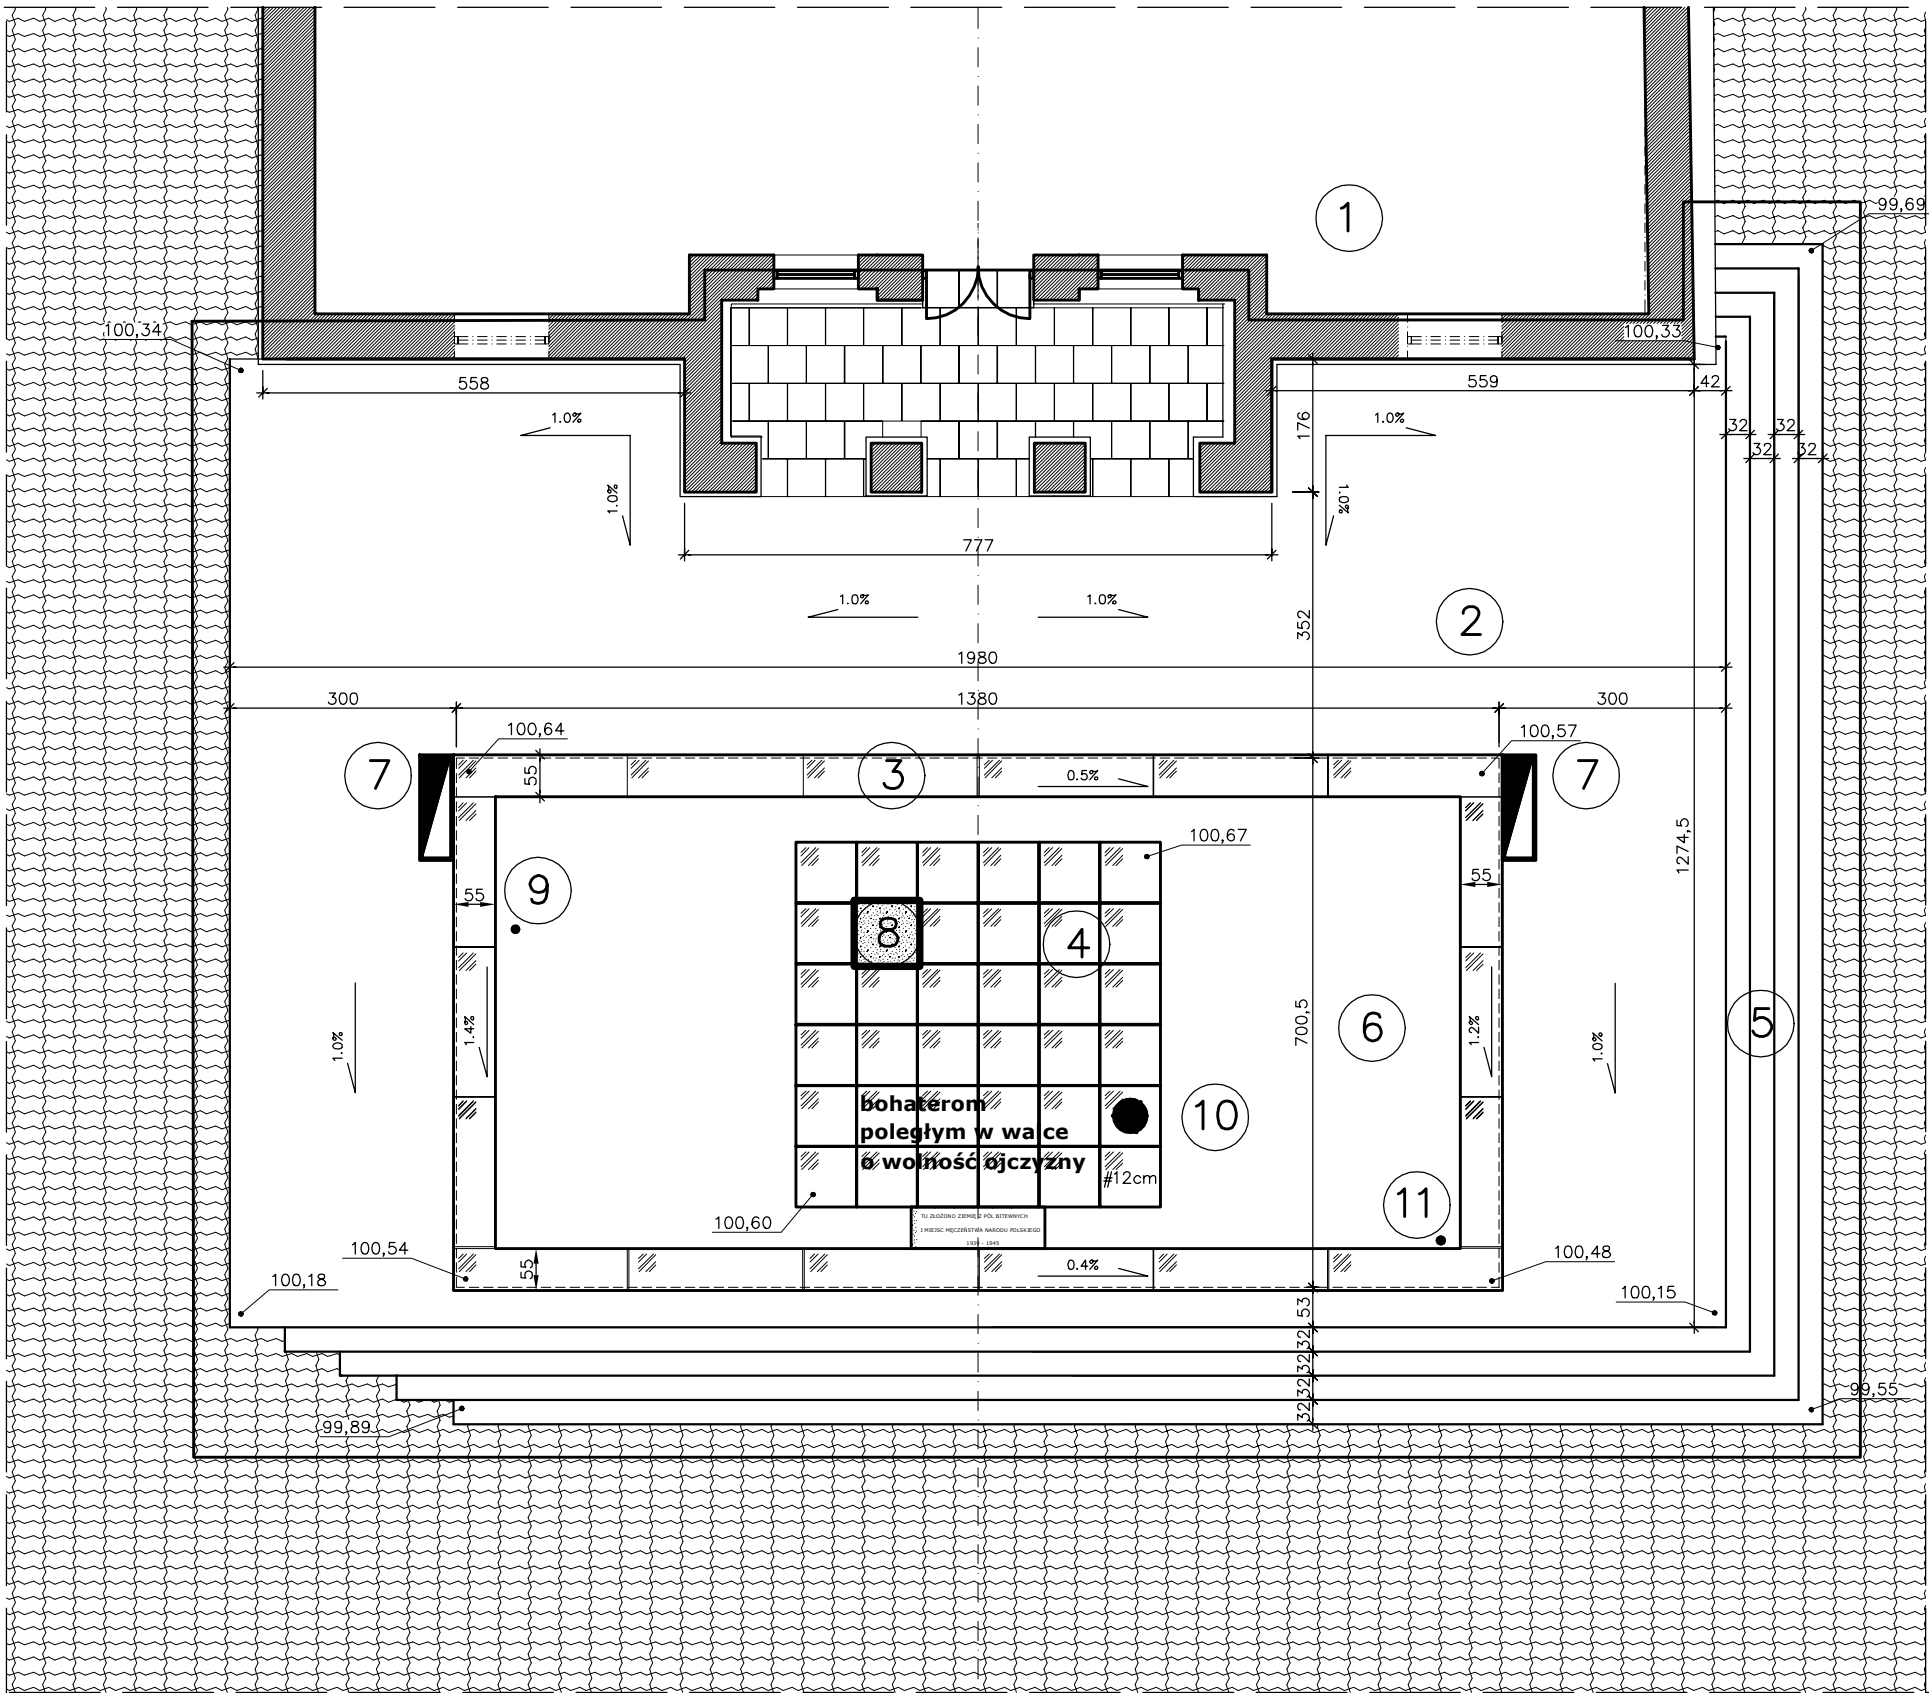

WIDOK Z PRZODU

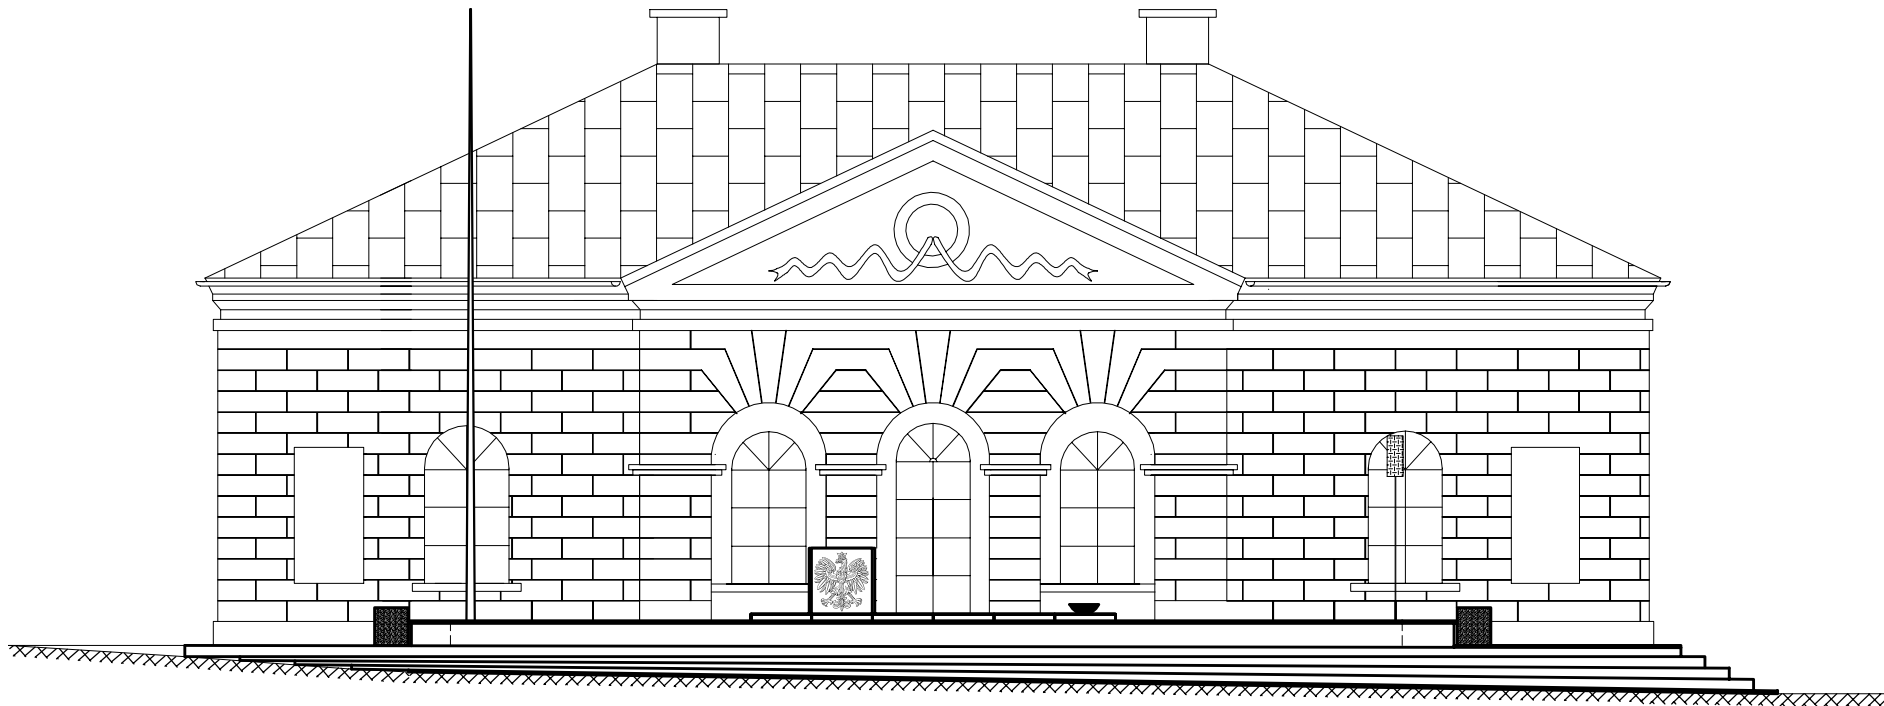

WIDOK Z BOKU

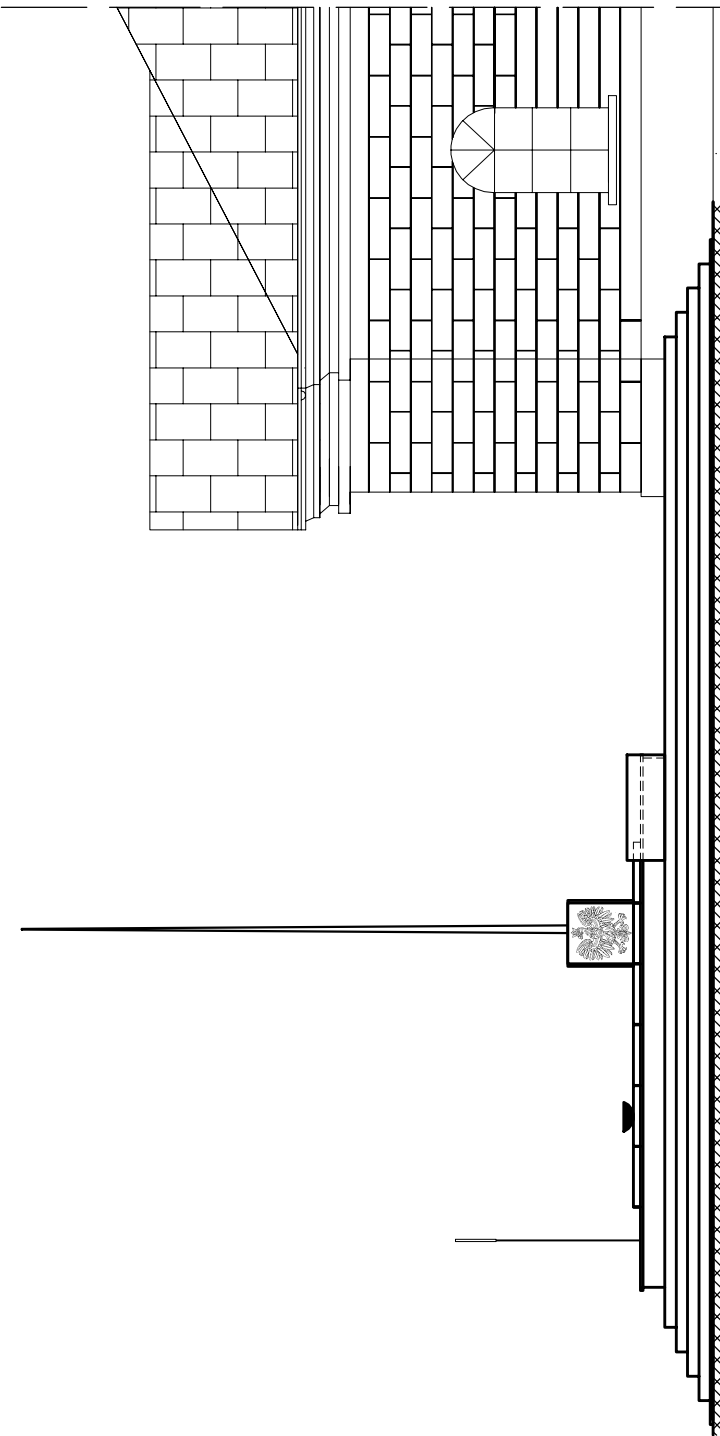

LEGENDA:

- 1 BUDYNEK ODWACHU
- 2 PLAC- BETON, LASTRYKO
- 3 MURKI OPOROWE- BETON
- 4 PŁYTA PAMIĄTKOWA- GRANIT GR. 12CM
- 5 SCHODY- BETON, LASTRYKO
- 6 TRAWNIK
- 7 DONICA GRANITOWA
- 8 POMNIK- SZEŚCIAN Z ORŁEM- GRANIT
- 9 MASZT FLAGOWY- STAL
- 10 ZNICZ- STAL
- 11 OZNACZENIE MIEJSCA PAMIĘCI NARODOWEJ

JEDYNOŚĆ PROJEKTOWA: ZAKŁAD PROJEKTOWO-BUDOWLANY "BEEMWU"- WRZESIEŃ 11-500 Głizycko ul. Olsztyńska 21/4 tel./fax 428 38 97		
INWESTOR: Gmina - Miasto Płock z siedzibą w Płocku, Plac Stary Rynek 1 09-400 Płock		
ADRES OBIEKTU: Plac Narutowicza w Płocku dz. nr 1000/1, 1000/2, 1000/3 obręb 8- "Śródmieście"		
PROJEKT: Projekt remontu pamiątkowej płyty, schodów, nawierzchni płyt i murków oporowych Miejsca Pamięci Narodowej - Płyty Nieznanego Żołnierza na Placu Narutowicza w Płocku w rejonie ulicy Tumskiej i Placu Narutowicza".		
TYTUŁ RYSUNKU: INWENTARYZACJA		
DATA 11/2011	SKALA 1:100	NR RYSUNKU: 2
PROJEKTANT:		