


WIDOK Z GÓRY

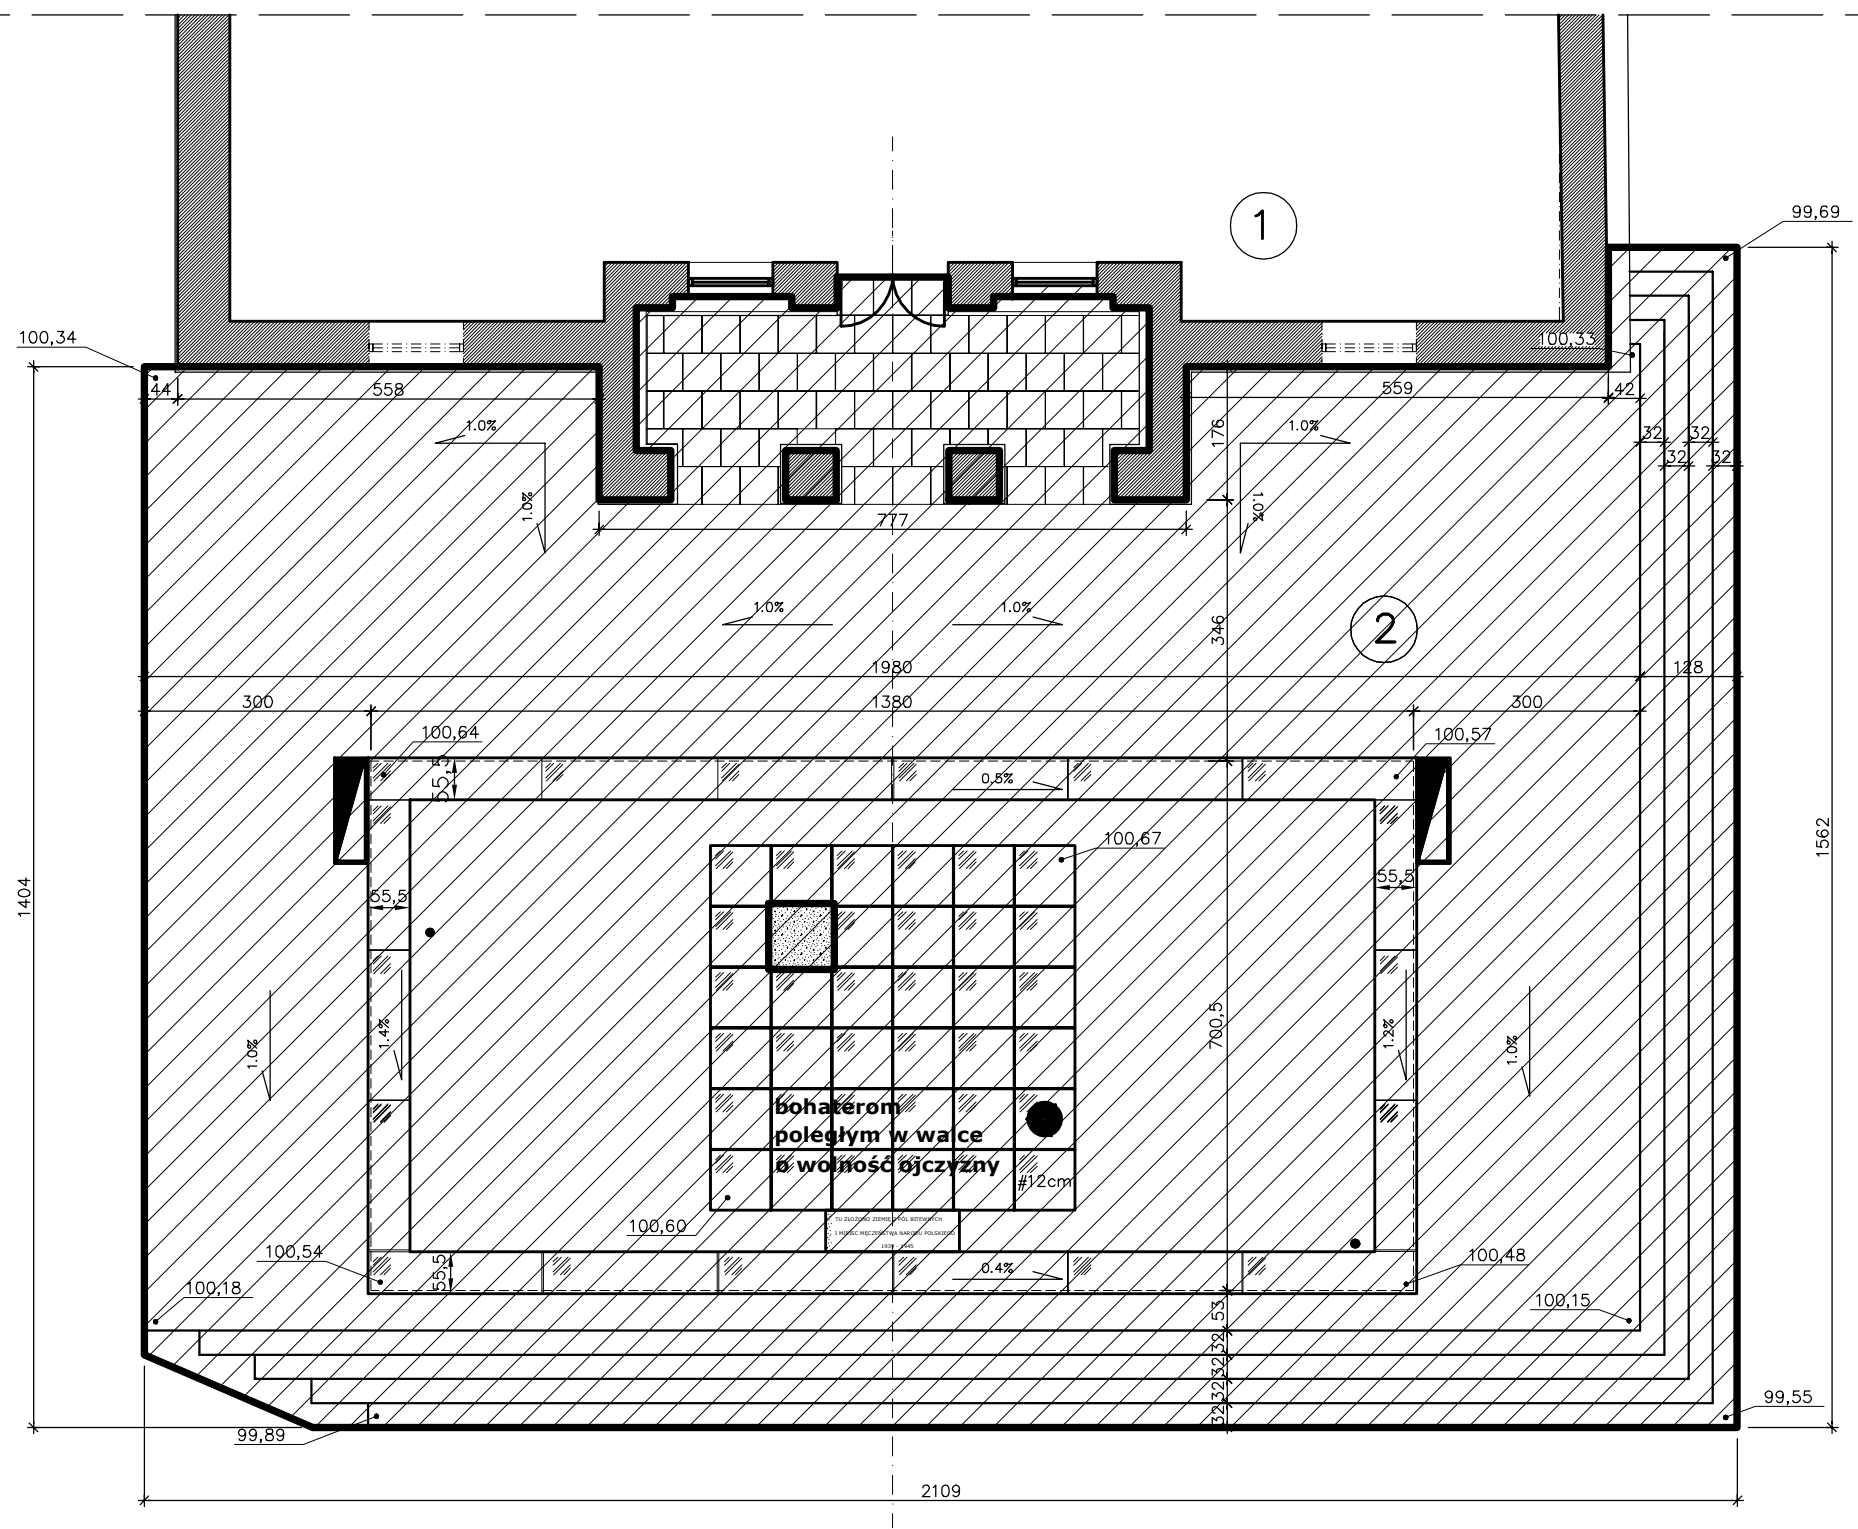

LEGENDA:

- 1 BUDYNEK ODWACHU
- 2 ZAKRES ROZBIÓRKI

UWAGI:

Elementy przeznaczone do rozbiórki i utylizacji:
-płyty chodnikowe z lastryko
-płyty wieńczące murki oporowe, z lastryko
-płyty okładzinowe murków oporowych, z lastryko
-konstrukcja murków oporowych i płyt schodowych, z żelbetu
-grunt w obrębie murków oporowych wraz z nawierzchnią z trawy
- płyty w podcieniu Odwachu

Elementy przeznaczone do rozbiórki i ponownego użycia:

- płyty pamiątkowe Pomnika N.Ż.
- donice kamienne
- pomnik- sześcian z orłem
- maszt flagowy
- oznaczenie Miejsca Pamięci Narodowej

JEDNOSTKA PROJEKTOWA: ZAKŁAD PROJEKTOWO-BUDOWLANY "BEEMWU" - WRZESIEŃ 11-500 Giżycko ul. Olsztyńska 21/4 tel./fax 428 38 97		
INWESTOR: Gmina - Miasto Płock z siedzibą w Płocku, Plac Stary Rynek 1 09-400 Płock		
ADRES OBIEKTU: Plac Narutowicza w Płocku dz. nr 1000/1, 1000/2, 1000/3 obręb 8- "Śródmieście"		
PROJEKT: "Projekt remontu pamiątkowej płyty, schodów, nawierzchni płyt i murków oporowych Miejsca Pamięci Narodowej – Płyty Nieznanego Żołnierza na Placu Narutowicza w Płocku w rejonie ulicy Tumskiej i Placu Narutowicza".		
TYTUŁ RYSUNKU: PROJEKT– ZAKRES ROZBIÓRKI		
DATA 11/2011	SKALA 1:100	NR RYSUNKU: 3
PROJEKTANT:		