


PROPONOWANE USYTUOWANIE KWIATONIER I STOJAKÓW FLAGOWYCH

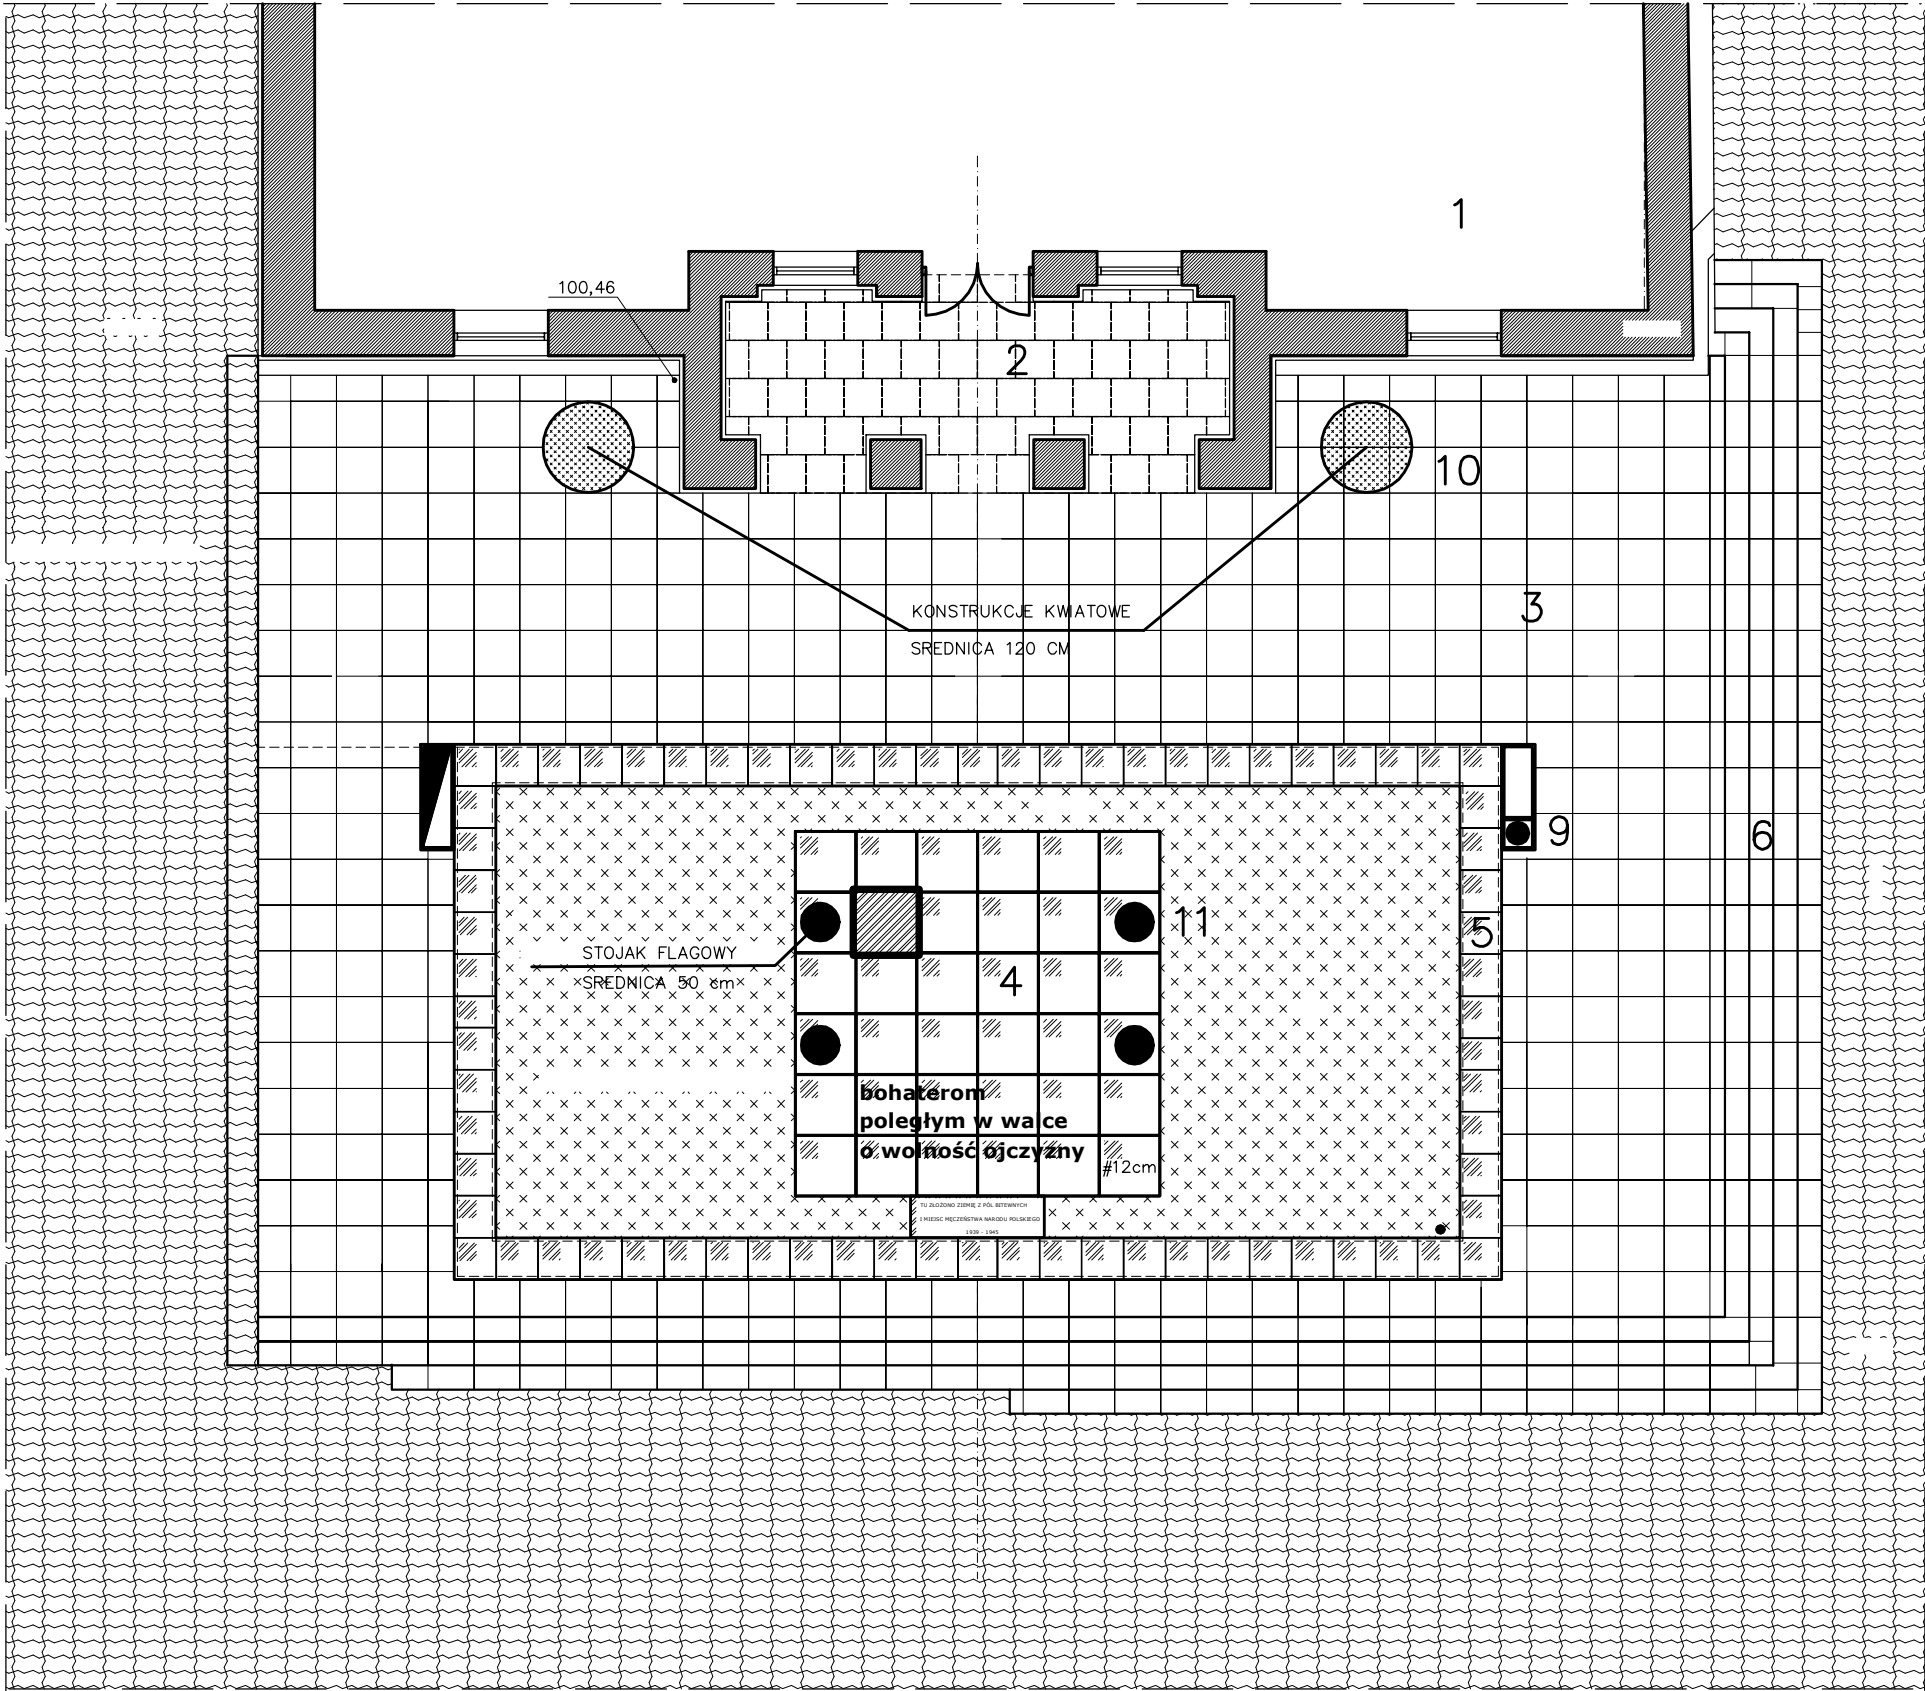

- LEGENDA:
- 1. ISTNIEJĄCY BUDYNEK ODWACHU
 - 2. PROJ. PŁYTY O WYMIARACH 50x50x4- GRANIT STRZEGOMSKI JASNOSZARY
 - 3. PROJ. PŁYTY O WYMIARACH 60x60x4- GRANIT STRZEGOMSKI JASNOSZARY
 - 4. ISTNIEJĄCE PŁYTY O WYMIARACH 80x80x12- GRANIT JASNOSZARY
 - 5. PROJ. PŁYTY O WYMIARACH 55.0x55.0x7- GRANIT STRZEGOMSKI JASNOSZARY
 - 6. PROJ. PŁYTY O WYMIARACH 60x32x4- GRANIT STRZEGOMSKI JASNOSZARY
 - 7. PROJ. PŁYTY O WYMIARACH 60x15x3- GRANIT IMPALA CIEMNOSZARY
 - 8. PROJ. PŁYTY O WYMIARACH 60x30x3- GRANIT IMPALA CIEMNOSZARY
 - 9. PROJ. MIEJSCE UKRYCIA BUTLI GAZOWEJ
 - 10. PROJ. KWIATONIERY
 - 11. PROJ. STOJAKI FLAGOWE

JEDNOSTKA PROJEKTOWA:		
ZAKŁAD PROJEKTOWO-BUDOWLANY		
"BEEMWU" - WRZESIEŃ		
11-500 Giżycko ul. Olsztyńska 21/4		
tel./fax 428 38 97		
INWESTOR:		
Gmina - Miasto Płock z siedzibą w Płocku, Plac Stary Rynek 1 09-400 Płock		
ADRES OBIEKTU:		
Plac Narutowicza w Płocku dz. nr 1000/1, 1000/2, 1000/3 obręb 8- "Śródmieście"		
PROJEKT:		
"Projekt remontu pamiątkowej płyty, schodów, nawierzchni płyt i murków oporowych Miejsca Pamięci Narodowej – Płyty Nieznanego Żołnierza na Placu Narutowicza w Płocku w rejonie ulicy Tumskiej i Placu Narutowicza".		
TYTUŁ RYSUNKU:		
PROJEKT– LOKALIZACJA KWIATONIER I STOJAKÓW		
DATA	SKALA	NR RYSUNKU:
11/2011	1:100	5
PROJEKTANT:		