


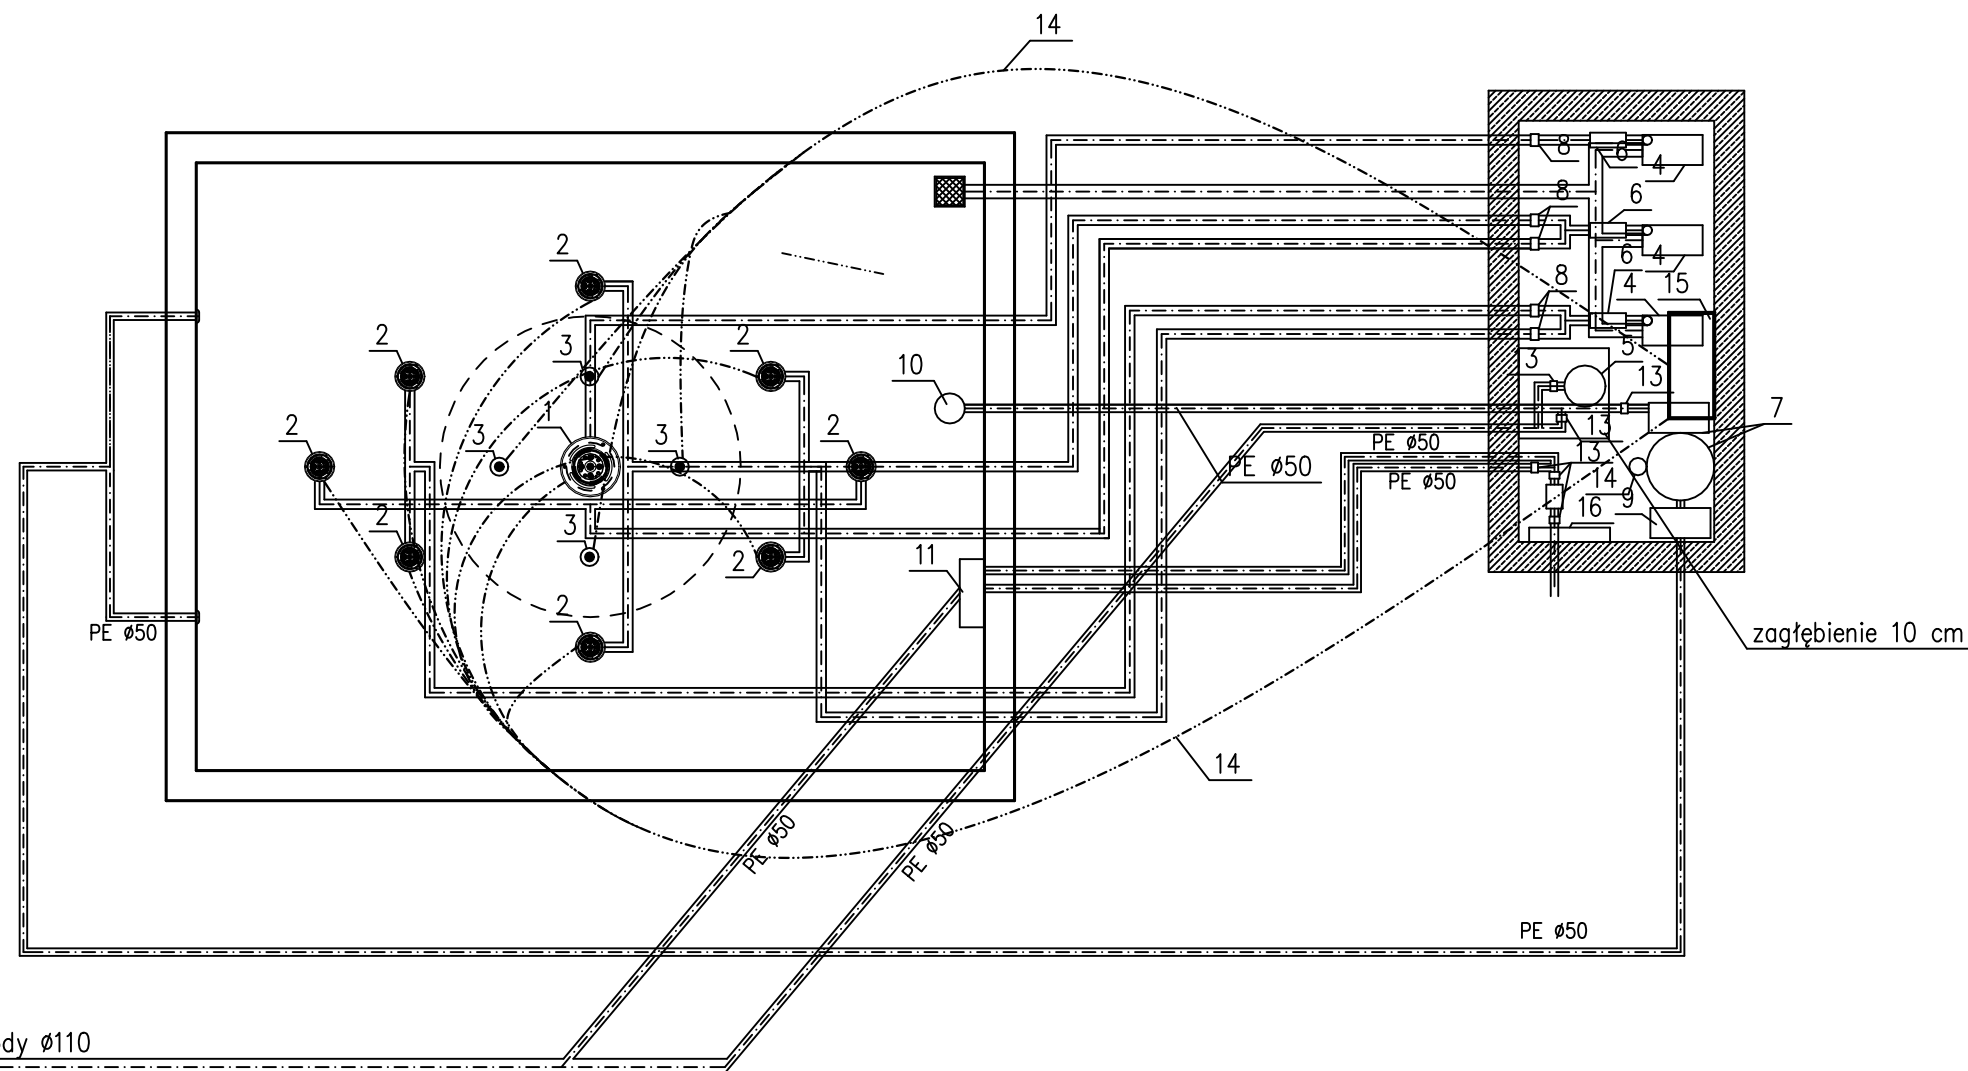

1. Dysza klepsydra KXDD 201 DRYDECK Fontana
2. Dysza FPK 3000 Smooth Bore Ø12mm
3. Lampa XL300 6V RGB Built In Variation Fontana
4. Pompa Ebar DW0150
5. Pompa do rzępi Ebar optina MS
6. Filtr fontana YF400
7. Zestaw filtrujący z pompą, pompa cyrkulująca min 10m³
8. Zasuwa regulacyjna 1,5"
9. Stacja uzdatniania wody
10. Odpływ dennej OE250 GZ 2,5" fontana
11. Układ LA203
12. Zawór dyskowy
13. Zawór sześciodrogowy
14. Kabel zasilającosterujący lampy H07RN-F Titanex 3x6mm²
15. Szafa sterująca wisząca na ścianie maszynowni
16. Drabina

Układ LA 203 Fontana

- automatyczne uzupełnienie wody
- przelew nadmiarowo burzowy
- sztbkie uzupełnienie wody

Wiązki kabli można poprowadzić razem.

Odpływ wody Ø110

INWESTOR:					Gmina Miasto Płock ul. Stary Rynek 1, 09-400 Płock				
INWESTYCJA:					Zagospodarowanie terenu istniejącego boiska sportowego przy ulicy Władysława Hermana na osiedlu Tysiąclecia w Płocku				
					Pracownia projektowa architektoniczno - budowlana "PSBUD" mgr inż. Piotr Świrzyński 86-302 Wąldowo Szlacheckie 87 G tel. kom. 607-820-777 e-mail: psbud@interia.pl				
NAZWA RYSUNKU:					SKALA:		BRANŻA:		
Technologia fontanny					1:50		Budowlana		
FAZA:					DATA:		NR ARKUSZA		
Projekt wykonawczy					22.03.2017r.		K-07		
FUNKCJA:	AUTOR:	NR UPRAWNIEN	SPECJALNOŚĆ	PODPIS					
PROJEKTANT	mgr inż. Piotr Świrzyński	KUP/0130/PWOK/09	KONSTRUKCJA						
SPRAWDZAJĄCY	mgr inż. Anna Markiewicz	KUP/0130/PWOK/09	KONSTRUKCJA						