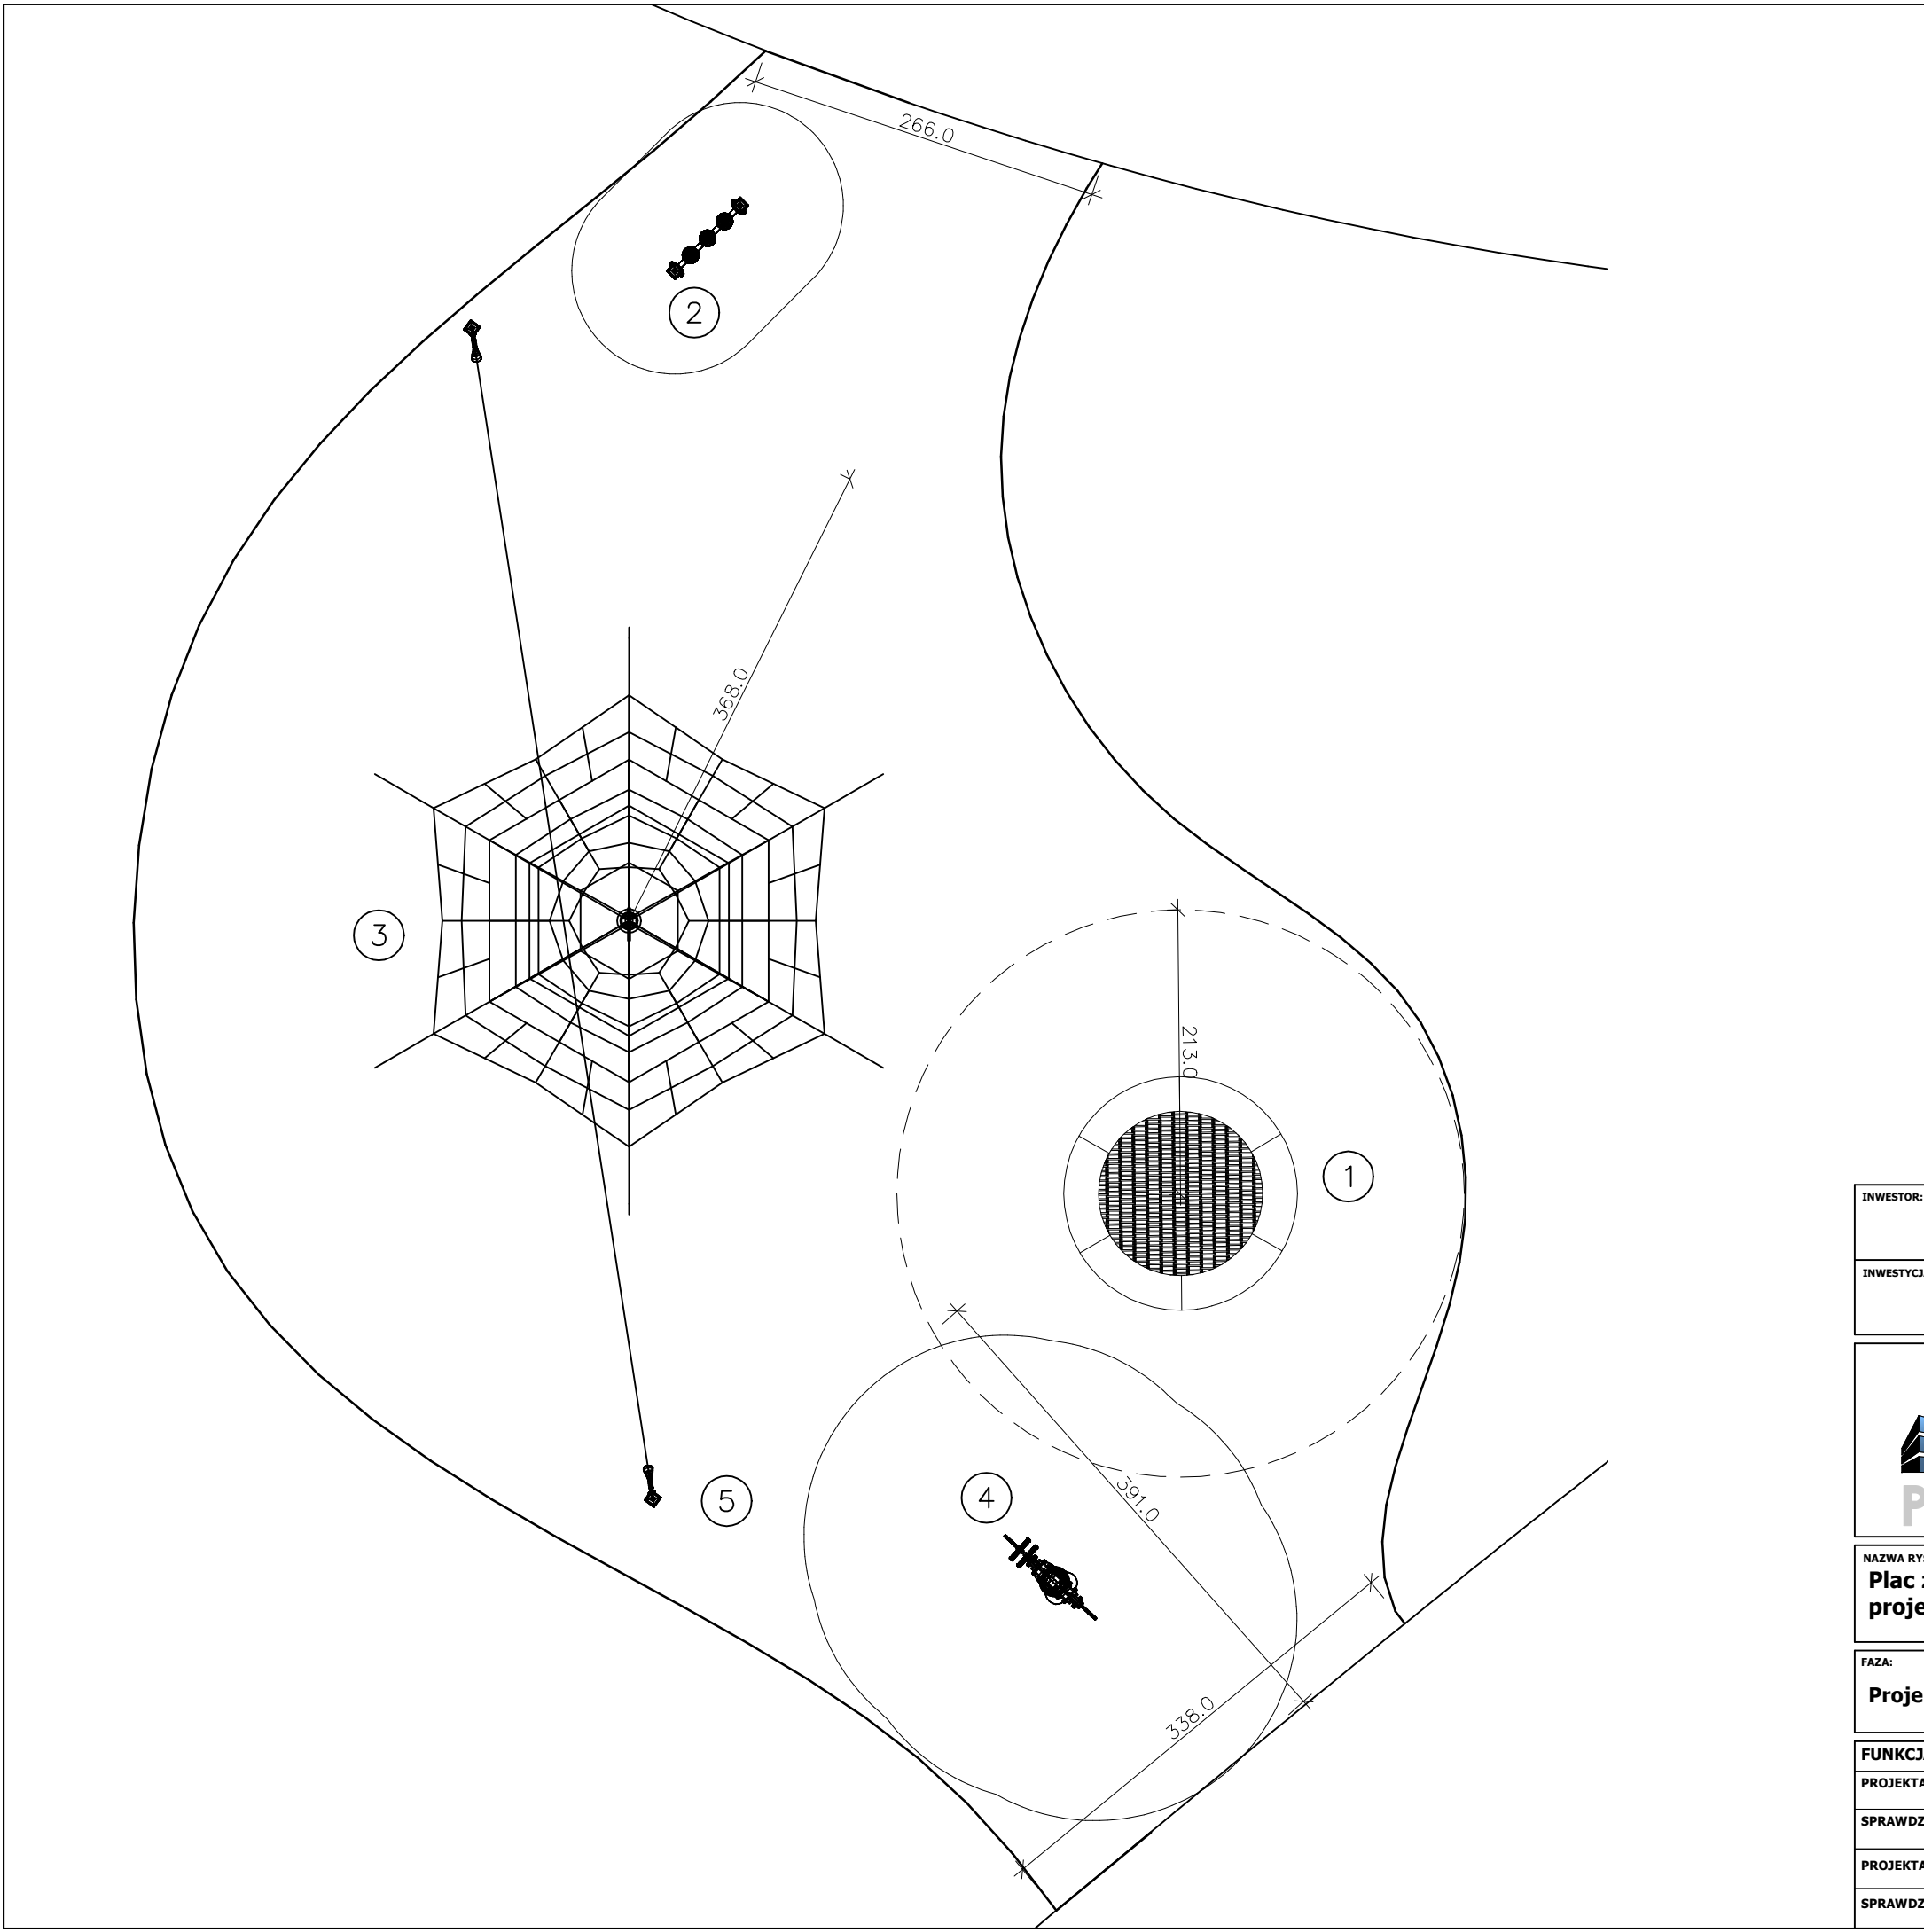




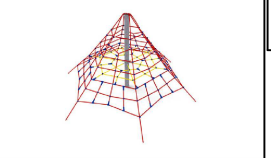
PROJEKTOWANE URZĄDZENIA ZABAWOWE I ELEMENTY MAŁEJ ARCHITEKTURY

- 

1

Urządzenie zabawowe "Trampolina" – szt. 1
średnica [cm] – 175
strefa bezpieczeństwa – śr. 425
wiek: 3+ /przedział wiekowy 3–8 lat/
- 

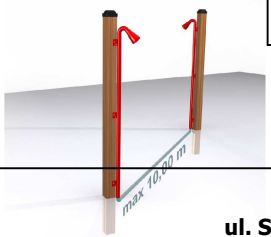
2

Urządzenie zabawowe "Kółko i krzyżyk" – szt. 1
szer/dł/wys. [cm] – 79/14/123
nawierzchnia bezpieczna – nie jest wymagana
wiek: 1+
materiał: drewno
- 

3

Piramida linowa "Hati" /8205/ – szt. 1
szer/dł/wys. [cm] – 350/400/240
wys. swobodnego upadku – 100 cm
strefa bezpieczeństwa – okrąg o śr. 7.40 m
wiek: 3+ (przedział wiekowy 3–14)
- 

4

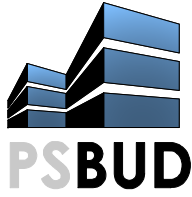
Urządzenie zabawowe "Królik" – szt. 1
szer/dł/wys. [cm] – 28/91/93
wys. swobodnego upadku – 50 cm
strefa bezpieczeństwa – 328 x 393
nawierzchnia bezpieczna – nie jest wymagana
wiek: 3+
- 

5

Urządzenie zabawowe "Megafon" – szt. 1
szer/dł/wys. [cm] – 24/24/145
nawierzchnia bezpieczna – nie jest wymagana
wiek: 1+
materiał: drewno

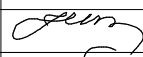
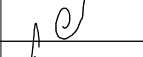
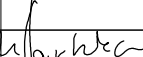
INWESTOR: **Gmina Miasto Płock**
ul. Stary Rynek 1, 09-400 Płock

INWESTYCJA: **Zagospodarowanie terenu istniejącego boiska sportowego przy ulicy Władysława Hermana na osiedlu Tysiąclecia w Płocku**



Pracownia projektowa architektoniczno - budowlana
"PSBUD" mgr inż. Piotr Świrzyński
86-302 Wąldowo Szlacheckie 87 G
tel. kom. 607-820-777
e-mail: psbud@interia.pl

NAZWA RYSUNKU: Plac zabaw - projektowane urządzenia	SKALA: 1:50	BRANŻA: Budowlana
FAZA: Projekt wykonawczy	DATA: 22.08.2017r.	NR ARKUSZA A-04

FUNKCJA:	AUTOR:	NR UPRAWNIEN	SPECJALNOŚĆ	PODPIS
PROJEKTANT	mgr inż. arch. Janina Czechowska-Wójcik	A-70/84	ARCHITEKTONICZNA	
SPRAWDZAJĄCY	mgr inż. arch. Radosław Głowacki	8/KPOKK/2015	ARCHITEKTONICZNA	
PROJEKTANT	mgr inż. Piotr Świrzyński	KUP/0130/PWOK/09	KONSTRUKCJA	
SPRAWDZAJĄCY	mgr inż. Anna Markiewicz	KUP/0005/POOK/12	KONSTRUKCJA	