
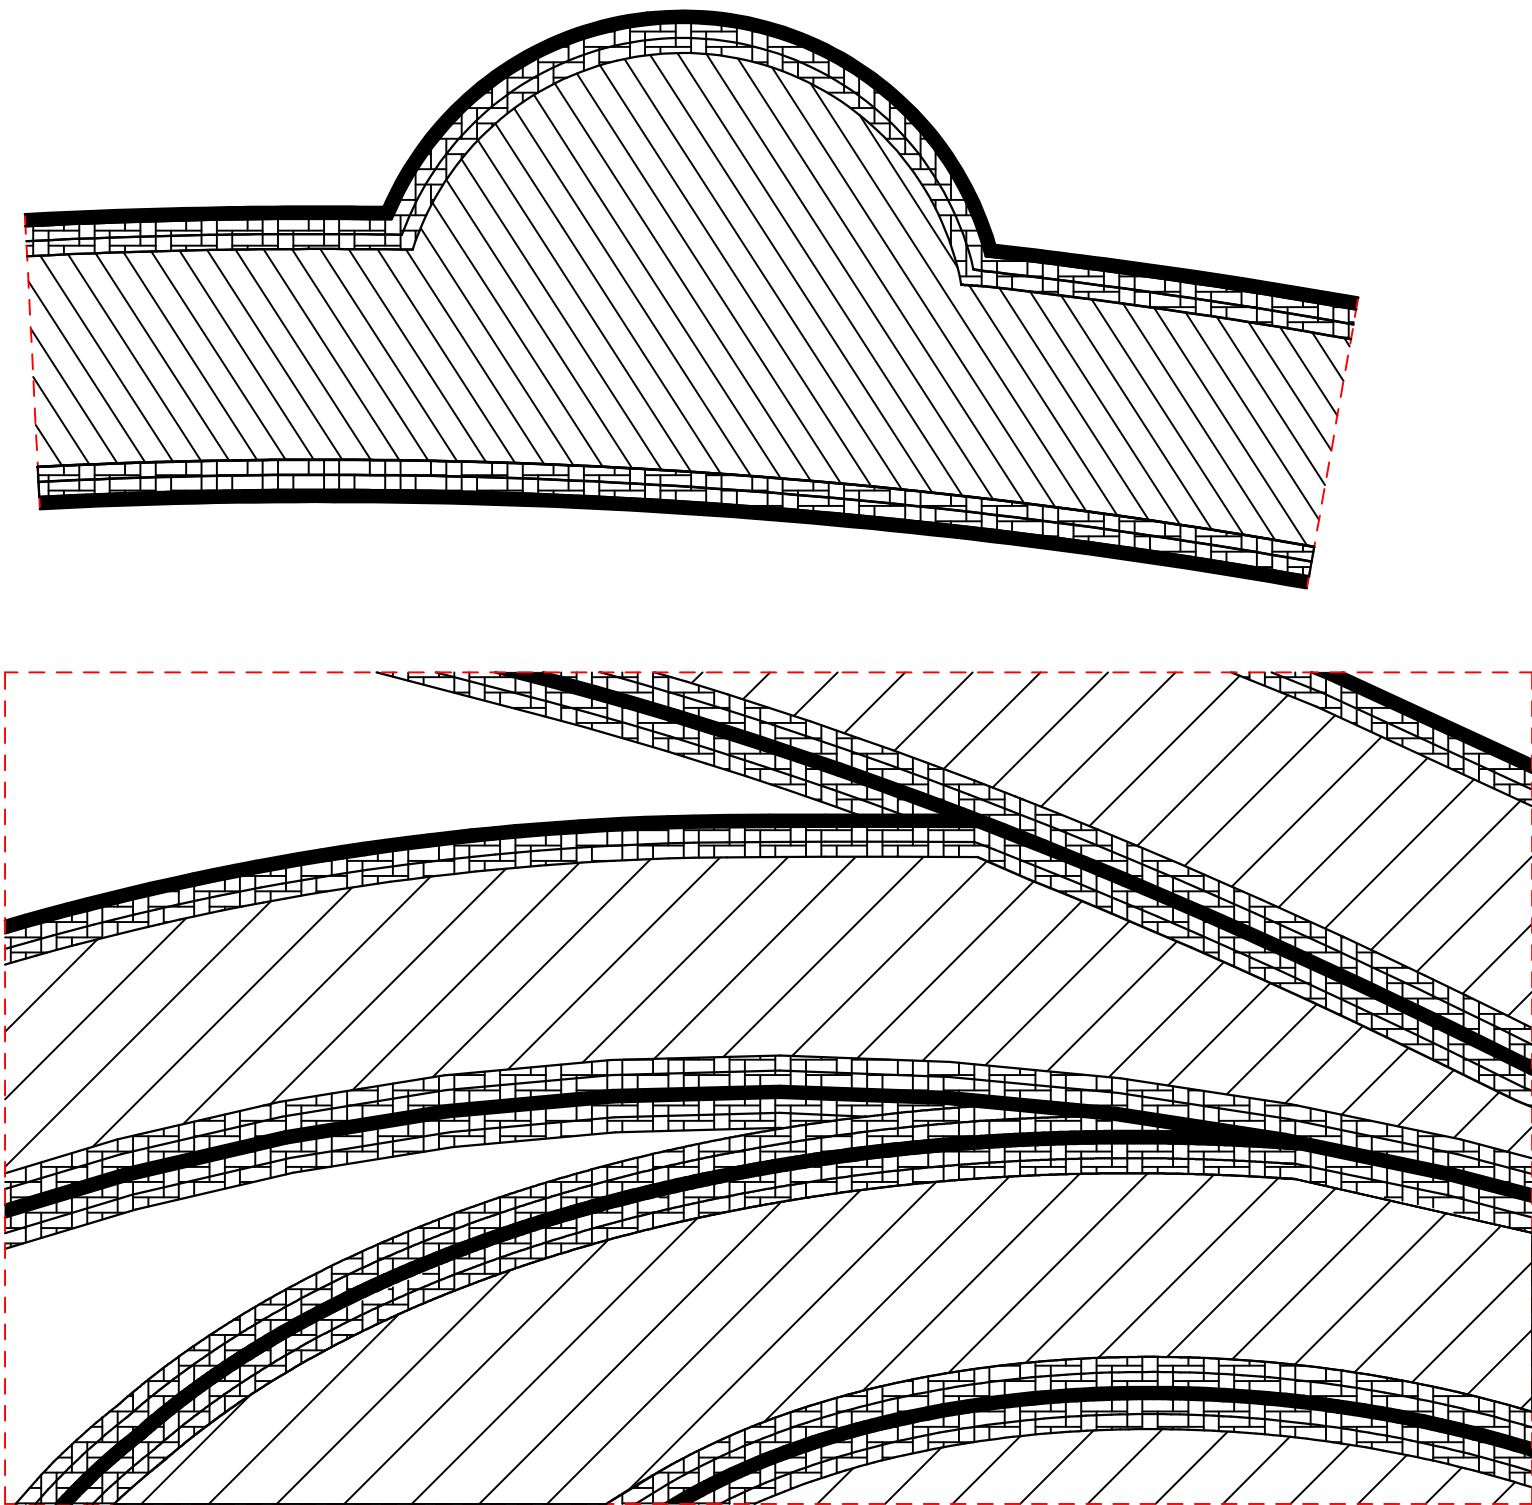
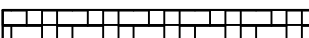
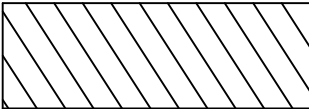
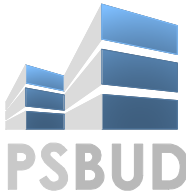
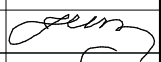
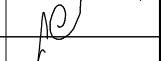


Detal układania kostki

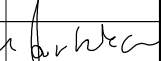

-  Krawężnik 8x30x100 cm
-  2 rzędy – kostka np. Polbruk Complex seria styl, faktura płukana, 10x10 cm lub równoważna
-  kostka np. Polbruk Complex seria styl, faktura płukana, 20x20 cm, kolor zgodnie z rys. A-02, A-05

Pokazane na rysunku kreskowania informują w jakim miejscu należy dany rodzaj kostki zastosować.

INWESTOR:		Gmina Miasto Płock ul. Stary Rynek 1, 09-400 Płock		
INWESTYCJA:		Zagospodarowanie terenu istniejącego boiska sportowego przy ulicy Władysława Hermana na osiedlu Tysiąclecia w Płocku		
		Pracownia projektowa architektoniczno - budowlana "PSBUD" mgr inż. Piotr Świrzyński 86-302 Wałdowo Szlacheckie 87 G tel. kom. 607-820-777 e-mail: psbud@interia.pl		
NAZWA RYSUNKU: Detal układania kostki		SKALA: -	BRANŻA: Budowlana	
FAZA: Projekt wykonawczy		DATA: 22.03.2017r.		NR ARKUSZA A-06
FUNKCJA:	AUTOR:	NR UPRAWNIEŃ	SPECJALNOŚĆ	PODPIS
PROJEKTANT	mgr inż. arch. Janina Czechowska-Wójcik	A-70/84	ARCHITEKTONICZNA	
SPRAWDZAJĄCY	mgr inż. arch. Radosław Głowacki	8/KPOKK/2015	ARCHITEKTONICZNA	
PROJEKTANT	mgr inż. Piotr Świrzyński	KUP/0130/PWOK/09	KONSTRUKCJA	
SPRAWDZAJĄCY	mgr inż. Anna Markiewicz	KUP/0005/POOK/12	KONSTRUKCJA	