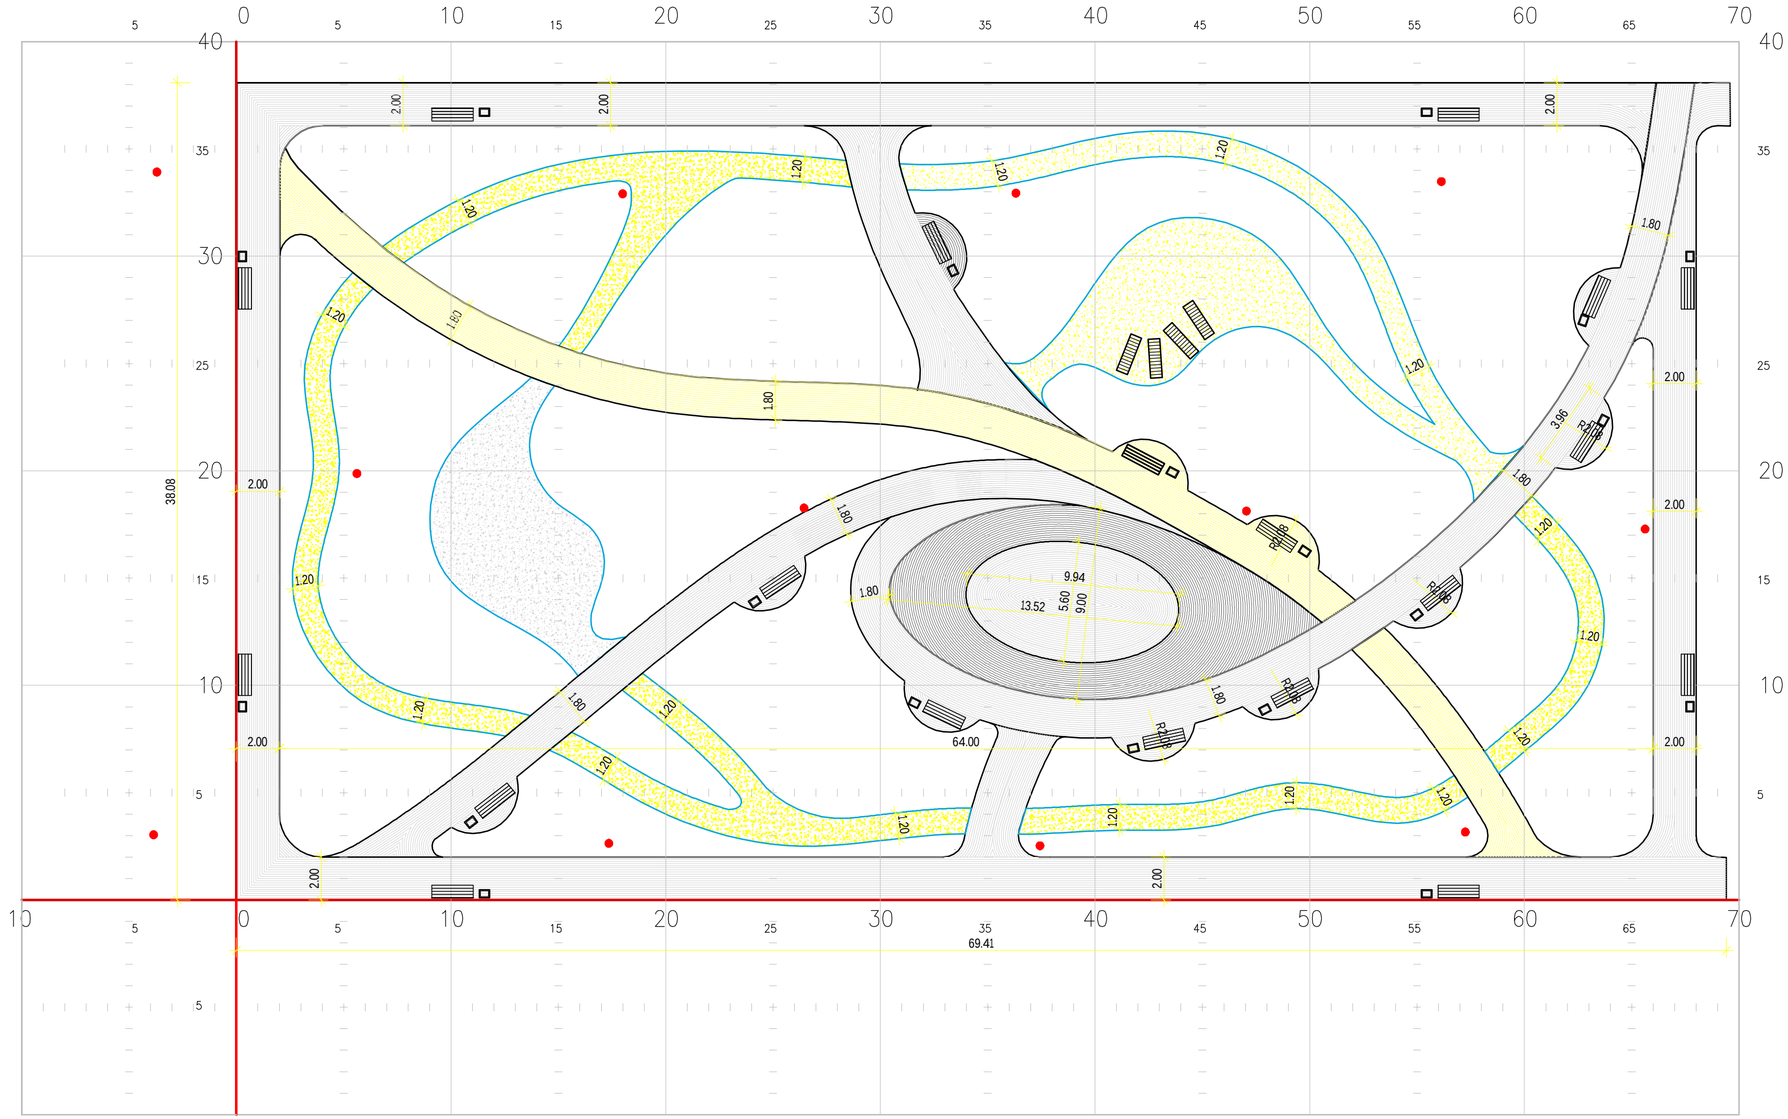

Projektowane ścieżki piesze	
	ścieżki piesze kolor szary płukany
	ścieżki piesze kolor grafitowy płukany
	ścieżki piesze kolor żółty płukany
	plac zabaw o nawierzchni poliuretanowej kolor szary
	ścieżki piesze o nawierzchni żwirowej
●	słup lampy oświetleniowej

INWESTOR:
Gmina Miasto Płock
ul. Stary Rynek 1, 09-400 Płock

INWESTYCJA:
Zagospodarowanie terenu istniejącego boiska sportowego
przy ulicy Władysława Hermana na osiedlu Tysiąclecia w Płocku

PSBUD
Pracownia projektowa architektoniczno - budowlana
"PSBUD" mgr inż. Piotr Świrzyński
86-302 Wałdowo Szlacheckie 87 G
tel. kom. 607-820-777
e-mail: psbud@interia.pl

NAZWA RYSUNKU:	SKALA:	BRANŻA:
PROJEKT ZAGOSPODAROWANIA TERENU Plansza wymiarowa	1:200	Budowlana

FAZA:	DATA:	NR ARKUSZA
Projekt wykonawczy - ANEKS	21.05.2018	A-02

FUNKCJA:	AUTOR:	NR UPRAWNIEŃ	SPECJALNOŚĆ	PODPIS
PROJEKTANT	mgr inż. arch. Janina Czechowska-Wójcik	A-70/84	ARCHITEKTONICZNA	
SPRAWDZAJĄCY	mgr inż. arch. Radosław Głowacki	8/KPOKK/2015	ARCHITEKTONICZNA	
PROJEKTANT	mgr inż. Piotr Świrzyński	KUP/0130/PWOK/09	KONSTRUKCJA	
SPRAWDZAJĄCY	mgr inż. Anna Markiewicz	KUP/0005/POOK/12	KONSTRUKCJA	