
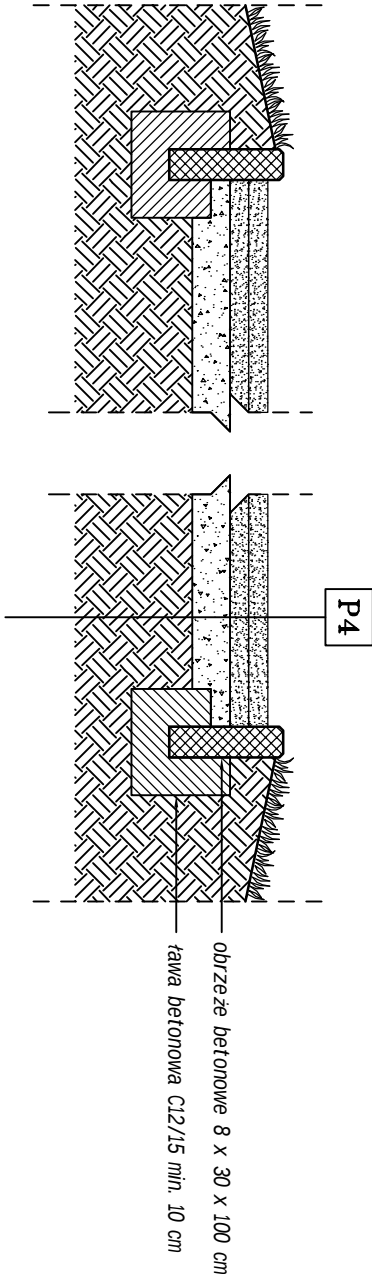
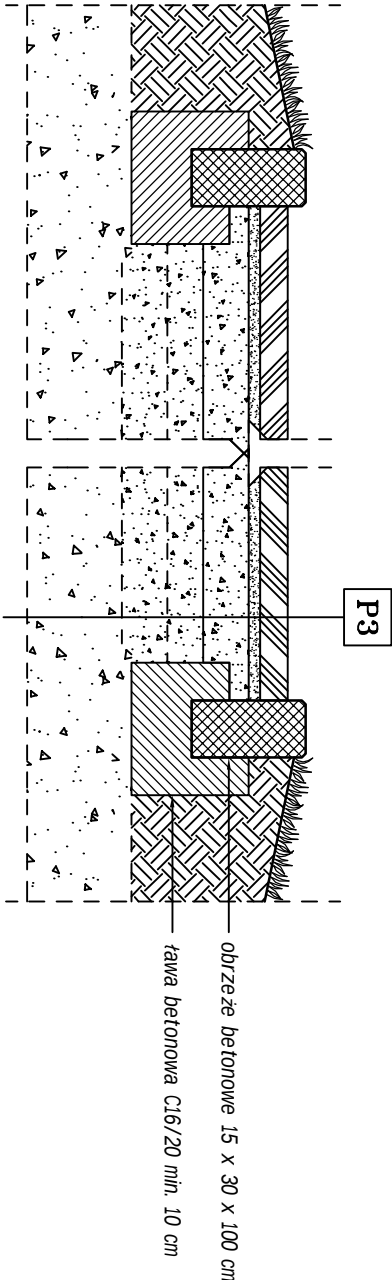
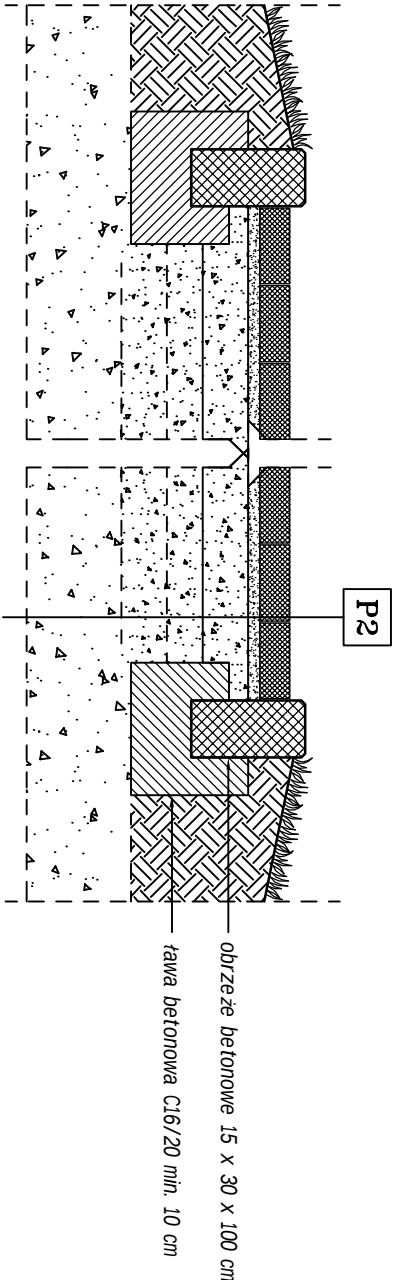


TYPOWE NAWIERZCHNIE
skala 1:20

Skala 1:20

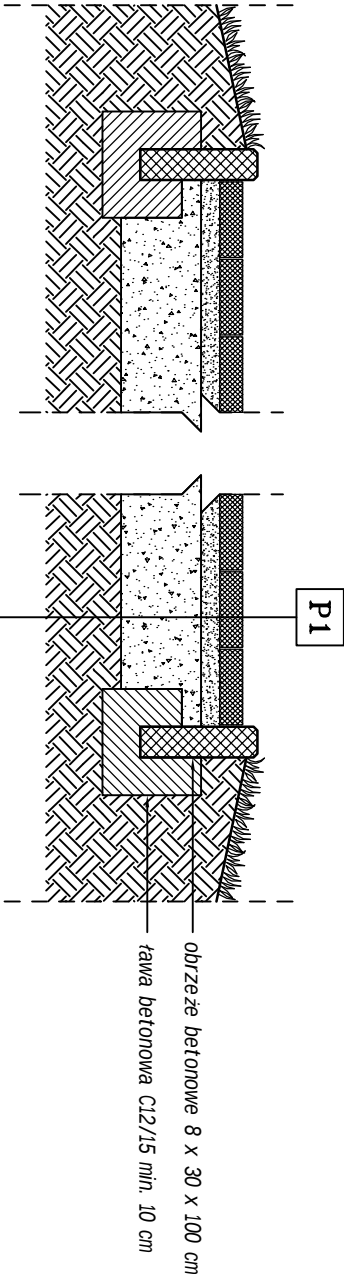

P1	NAMIERZCHNIA ŚCIEŻEK PIESZYCH
kostka brukowa betonowa	6 cm
podsyпка piaskowa stabilizowana cementem 1:4	5 cm
podbudownia z kruszywa łamanego, stabil. mech lub tłucznią kam.	15-20cm
0-3,5 mm zagęszczona do ls>0,97	
grunt rodzimy - dogęszczony	

P4	NAWIERZCHNIA ZWIROWA SPACEROWA	
	kruszywo tamane oraz zwirek drobny fr. 0/8 mm warstwa kłnialąca z kruszywa tamanego fr. 0/31,5 mm warstwa drenazowa (nosna) z kruszywa tamanego fr. 31,5/63 mm	5 cm 5 cm 10 cm

P2	
NAWIERZCHNIA PIESZO - JEZDNI	
kostka brukowa betonowa	8 cm
podsyпка piaskowa stabilizowana cementem 1:4	5 cm
podbudowa z kruszywa łamanego, stabil. mech lub tłuczniwa kam.	15 cm
0-3,5 mm ząszczona do Is-0,97	15 cm
warstwa wzmacniająca z kruszywa łamanego, stabil. mech lub	10 cm
tłuczniwa kam. 0-63 mm ząszczona do Is-0,97	15 cm
warstwa odsączająca - oddająca z posporki 0/20 mm	15 cm
warstwa piasku - wymiana gruntu (ząszcz warstw)	gr. 100-120 cm
grunt rodzimy	

P3		MIEJSKA POSTOJOWE
plyty azurowe betonowe	8 lub 10 cm	
podsympka plaskowa stabilizowana cementem 1:4	5 cm	
podbudowa z kruszywa twardanego, stabil. mech lub twardzila kam. 0-31,5 mm zageszczona do Is=0,97	15 cm	
warstwa wzmacniajaca z kruszywa twardanego, stabil. mech lub twardzila kam. 0-63 mm zageszczona do Is=0,97	min. 10 cm	
warstwa odsadzajaco - oddzielajaca z posypki 0/20 mm	15 cm	
warstwa piasku - wymiana gruntu (zageszcz. warstw)	gr. 100-120 cm	
grunt rodzimy		

INWESTOR:	
Gmina Miasto Płock	
ul. Stary Rynek 1, 09-400 Płock	
INWESTYCJA:	
Zagospodarowanie terenu istniejącego boiska sportowego przy ulicy Władysława Hermanna na osiedlu Tysiąclecia w Płocku	
Pracownia projektowa architektoniczno - budowlana "PSBUD" mgr inż. Piotr Świrzyński 86-302 Wątkowo Szlacheckie 87 G tel. kom. 607-820-777 e-mail: psbud@interia.pl	
NAZWA RYSUNKU:	SKALA:
Przekroje przez nawierzchnie	1:20
BRANŻA:	Budowlana
FAZA:	NR ARKUSZA
Projekt wykonawczy - ANEKS	A-03

FUNKCJA:	AUTOR:	NR UPRRAWNIEN	SPECJALNOŚĆ	PODPIS
PROJEKTANT	mgr inż. arch. Jolanta Czechowska-Wójcik	A-70 / 84	ARCHITEKTONICZNA	
SPRAWDZAJĄCY	mgr inż. arch. Radosław Głowacki	8 / PPOK / 2015	ARCHITEKTONICZNA	
PROJEKTANT	mgr inż. Piotr Świążyński	KUP / 0130 / PWOK / 09	KONSTRUKCJA	
SPRAWDZAJĄCY	mgr inż. Anna Markiewicz	KUP / 0005 / PPOK / 12	KONSTRUKCJA	