
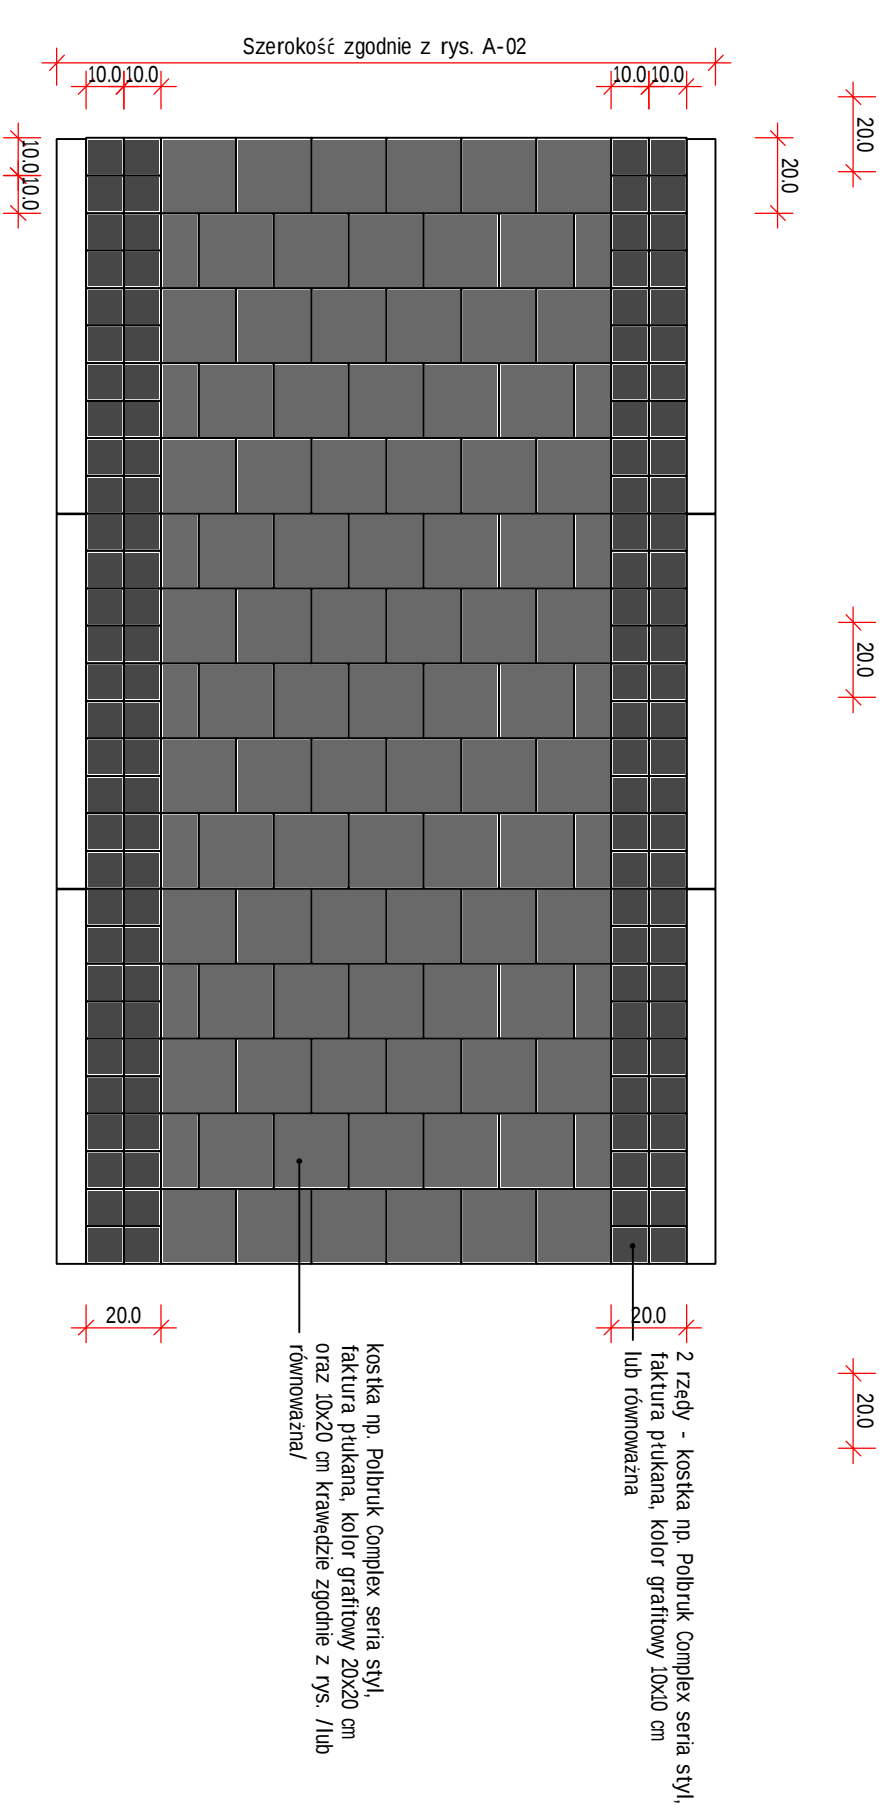
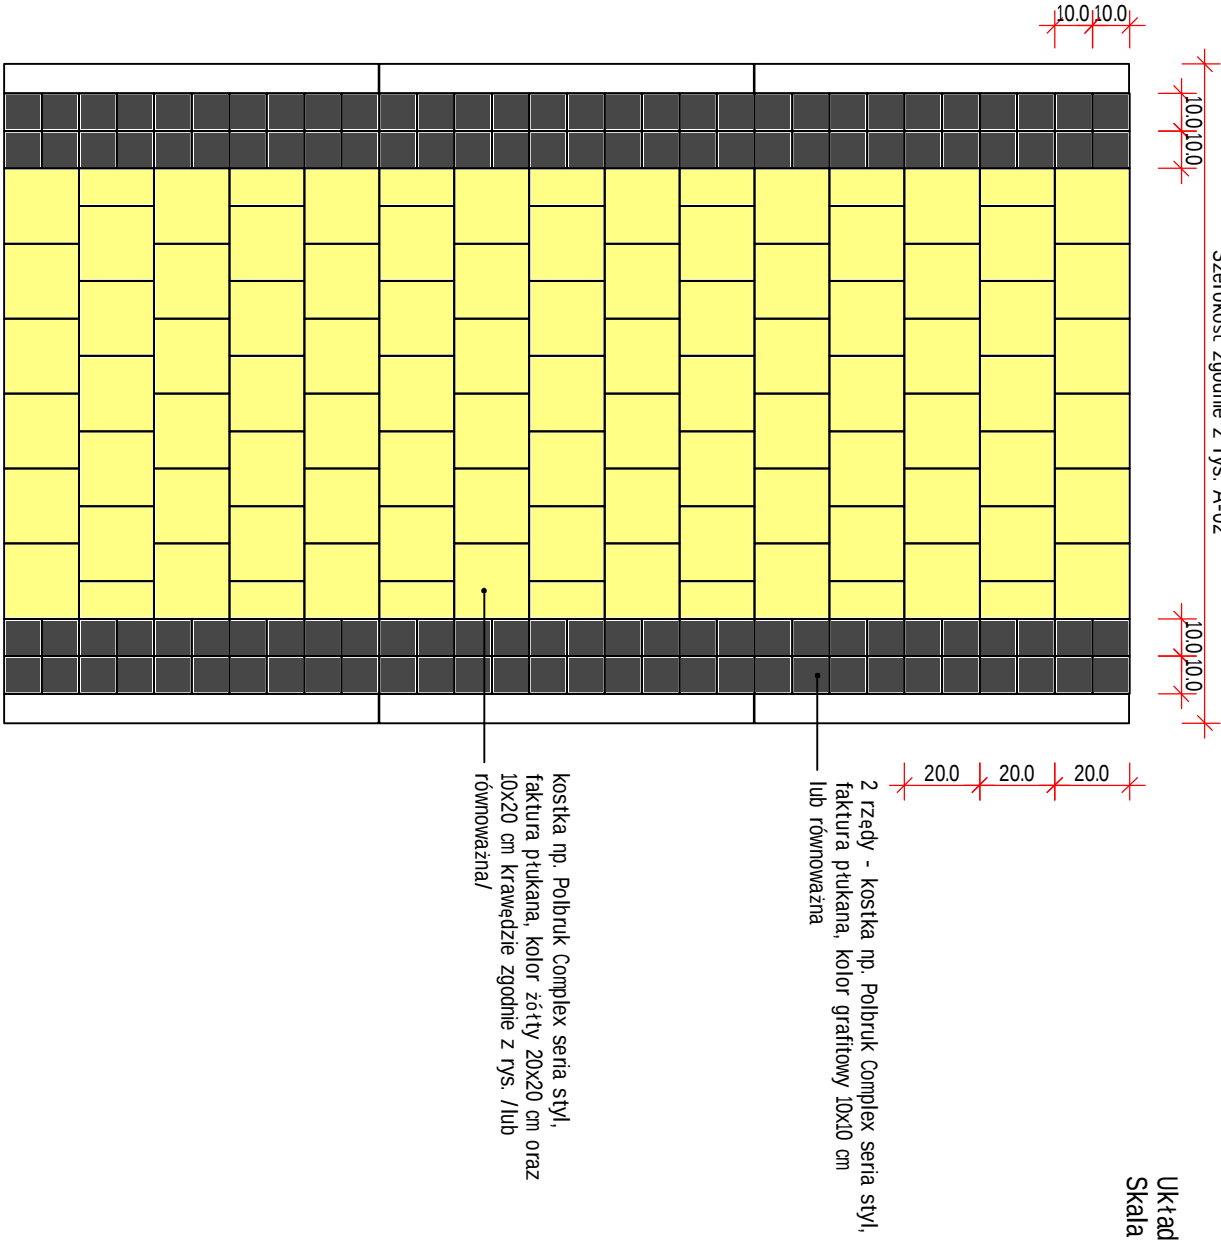


Szerokość zgodnie z rys. A-02

Szerokość zgodnie z rys. A-02

Układ kostki na ścieżkach pieszzych
Skala 1:20

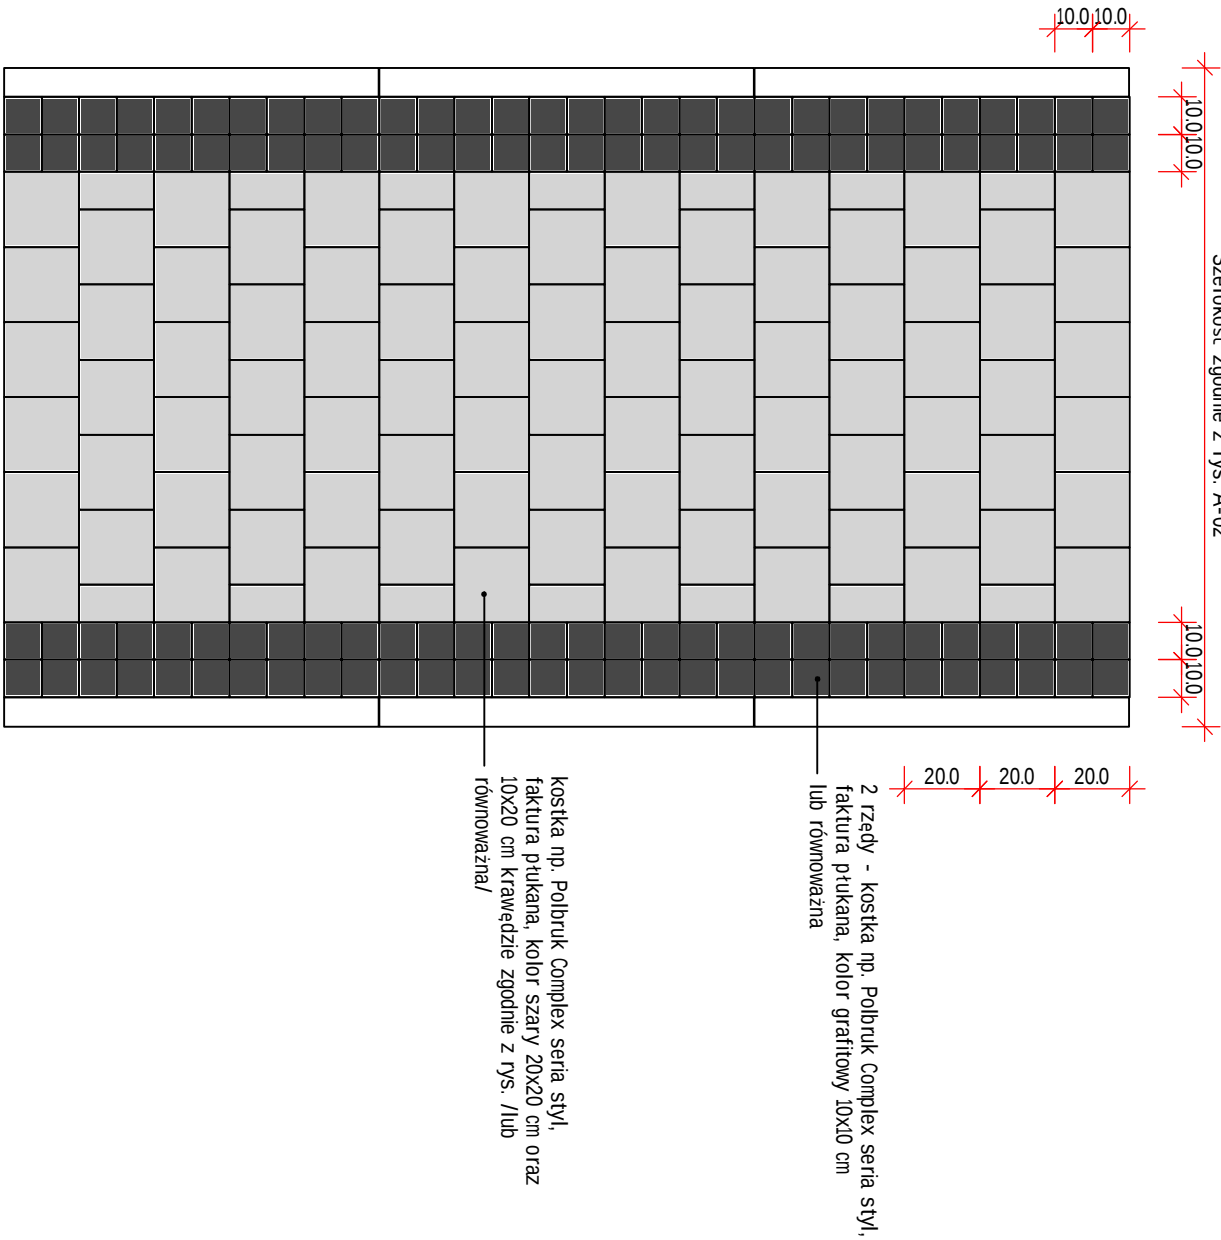

INWESTOR:		Gmina Miasto Płock	
INWESTYCAJA:		ul. Stary Rynek 1, 09-400 Płock	
Zagospodarowanie terenu istniejącego boiska sportowego przy ulicy Władysława Hermana na osiedlu Tysiąclecia w Płocku			
Pracownia projektowa architektoniczno - budowlana "PSBUD" mgr inż. Piotr Świrzyński			
86-302 Wądatowo Szlacheckie 87 G tel. Kom. 607-820-777 e-mail: psbud@interia.pl			
NAZWA PROJEKTU:		SKALA:	
Detail układania kostki		-	
BRANŻA:		Budowlana	
FAZA:		DATA:	
Projekt wykonawczy - ANEKS		21.05.2018	
NR ARKUSZA		A-05	
FUNKCJA:		AUTOR:	
PROJEKTANT		mgr inż. arch. Jolanta Czechowska-Wójcik	
SPRAWDZAJĄCY		mgr inż. arch. Radosław Głowacki	
PROJEKTANT		mgr inż. Piotr Świrzyński	
SPRAWDZAJĄCY		mgr inż. Anna Matkiewicz	
KUP/0005/POOK/12		KONSTRUKCJA	
KONSTRUKCJA		KONSTRUKCJA	