
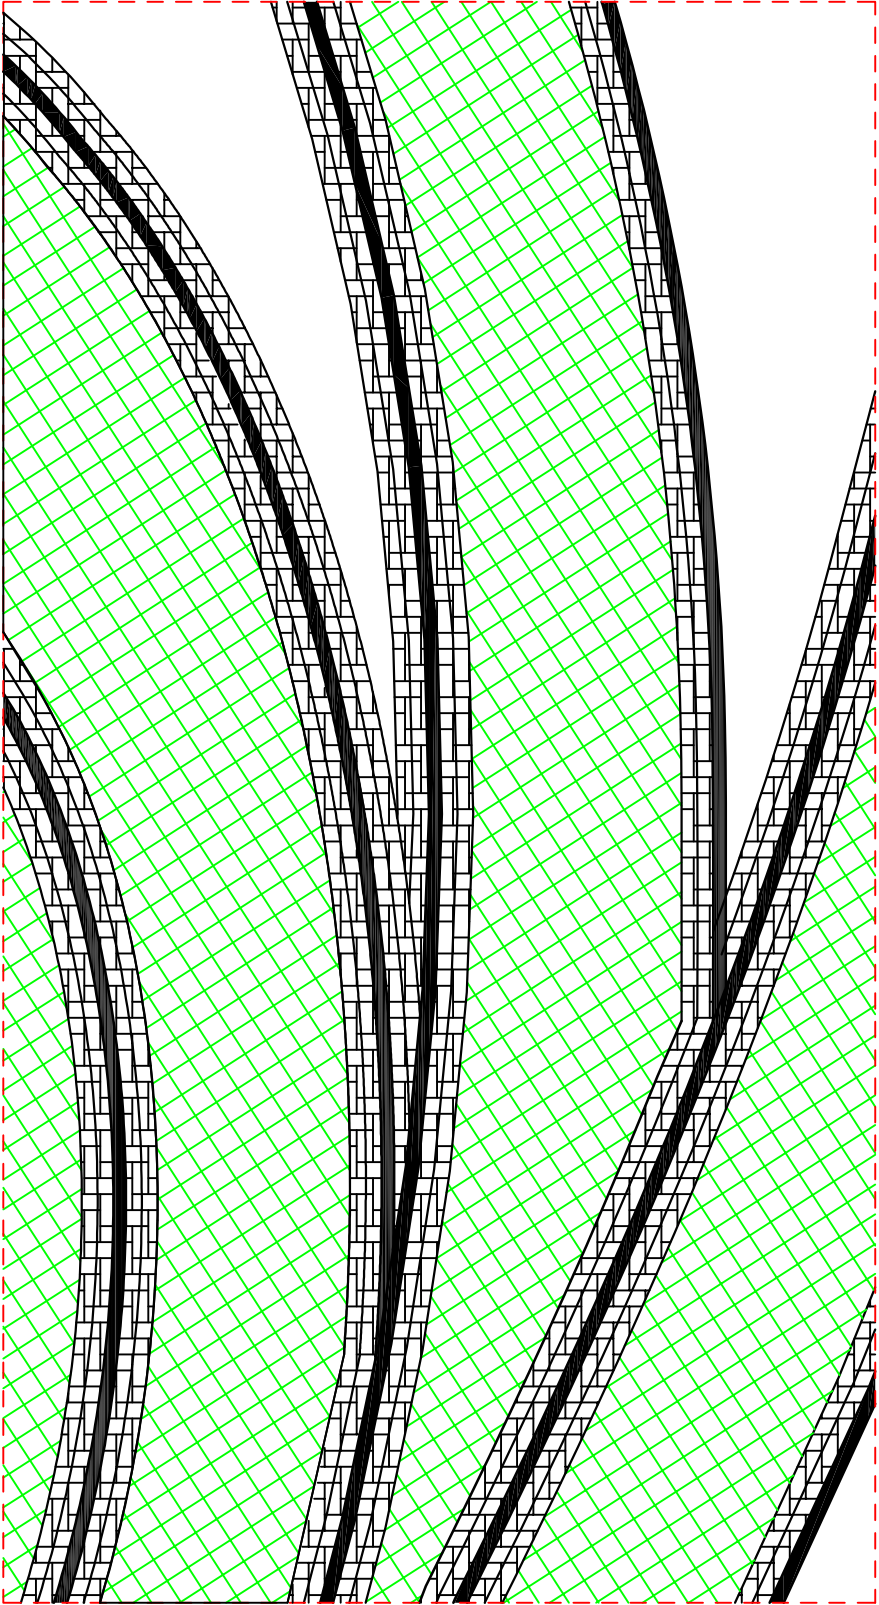


Detal układania kostki

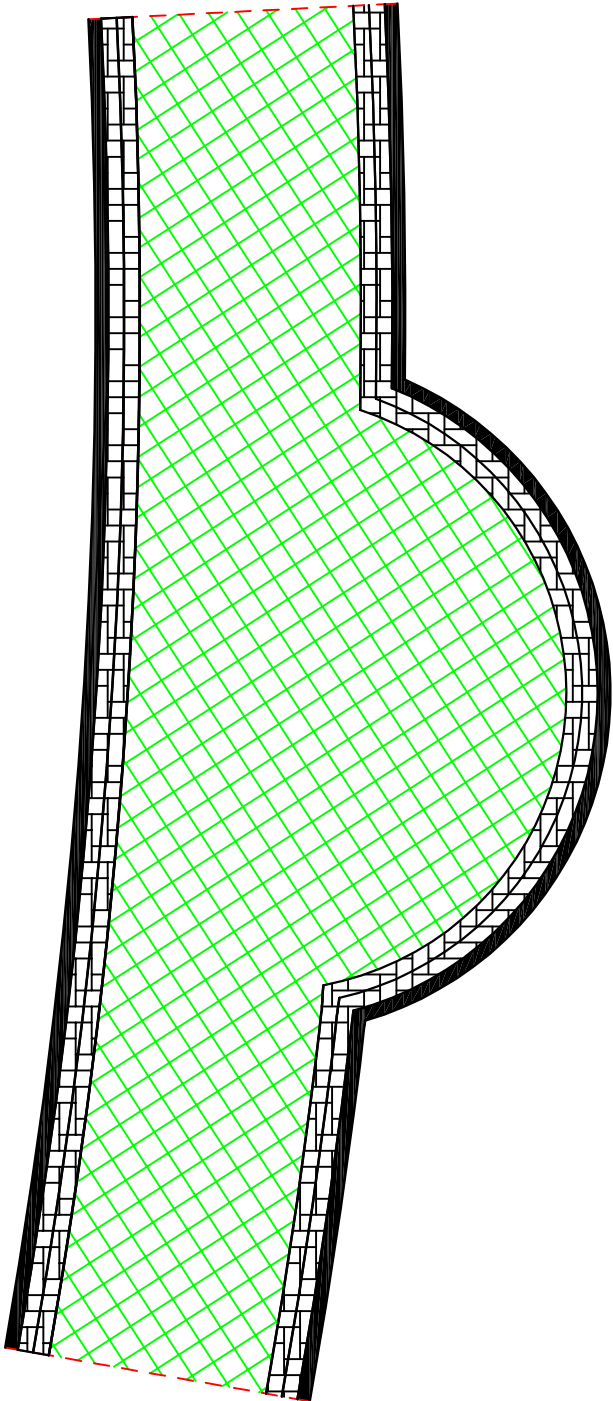

- Krawężnik 8x30x100 cm
- 2 rzędy – kostka np. Polbruk Complex seria styl, faktura płukana, 10x10 cm lub równoważna
- kostka np. Polbruk Complex seria styl, faktura płukana, 20x20 cm
kolor zgodnie z rys. A-02, A-05

UWAGA: Pokazane na rysunku kreskowania informują w jakim miejscu należy dany rodzaj kostki zastosować, nie zaś sposób jej układania. Szczegółowy układ rozkładu kostki przedstawiono na rys. A5

INWESTOR:		Gmina Miasto Płock		
		ul. Stary Rynek 1, 09-400 Płock		
INWESTYCJA:		Zagospodarowanie terenu istniejącego boiska sportowego przy ulicy Władysława Hermana na osiedlu Tysiąclecia w Płocku		
PSBUD Pracownia projektowa architektoniczno - budowlana "PSBUD" mgr inż. Piotr Świrzyński 86-302 Wądkowo Szlacheckie 87 G tel. kom. 607-820-777 e-mail: psbud@interia.pl				
NAZWA RYSUNKU:		SKALA:	BRANŻA:	
Schemat układu kostki		-	Budowlana	
FAZA:		DATA:	NR ARKUSZA	
Projekt wykonawczy - ANEKS		21.05.2018	A-06	
FUNKCJA:	AUTOR:	NR UPRAWNIENI	SPECIALNOŚĆ	PODPIS
PROJEKTANT	mgr inż. arch. Janina Czechowska-Wójcik	A-70/84	ARCHITEKTONICZNA	
SPRAWDZAJĄCY	mgr inż. arch. Radosław Głowacki	8/KPOKK/2015	ARCHITEKTONICZNA	
PROJEKTANT	mgr inż. Piotr Świrzyński	KUP/0130/PWOK/09	KONSTRUKCJA	
SPRAWDZAJĄCY	mgr inż. Anna Matkiewicz	KUP/0005/PPOK/12	KONSTRUKCJA	