


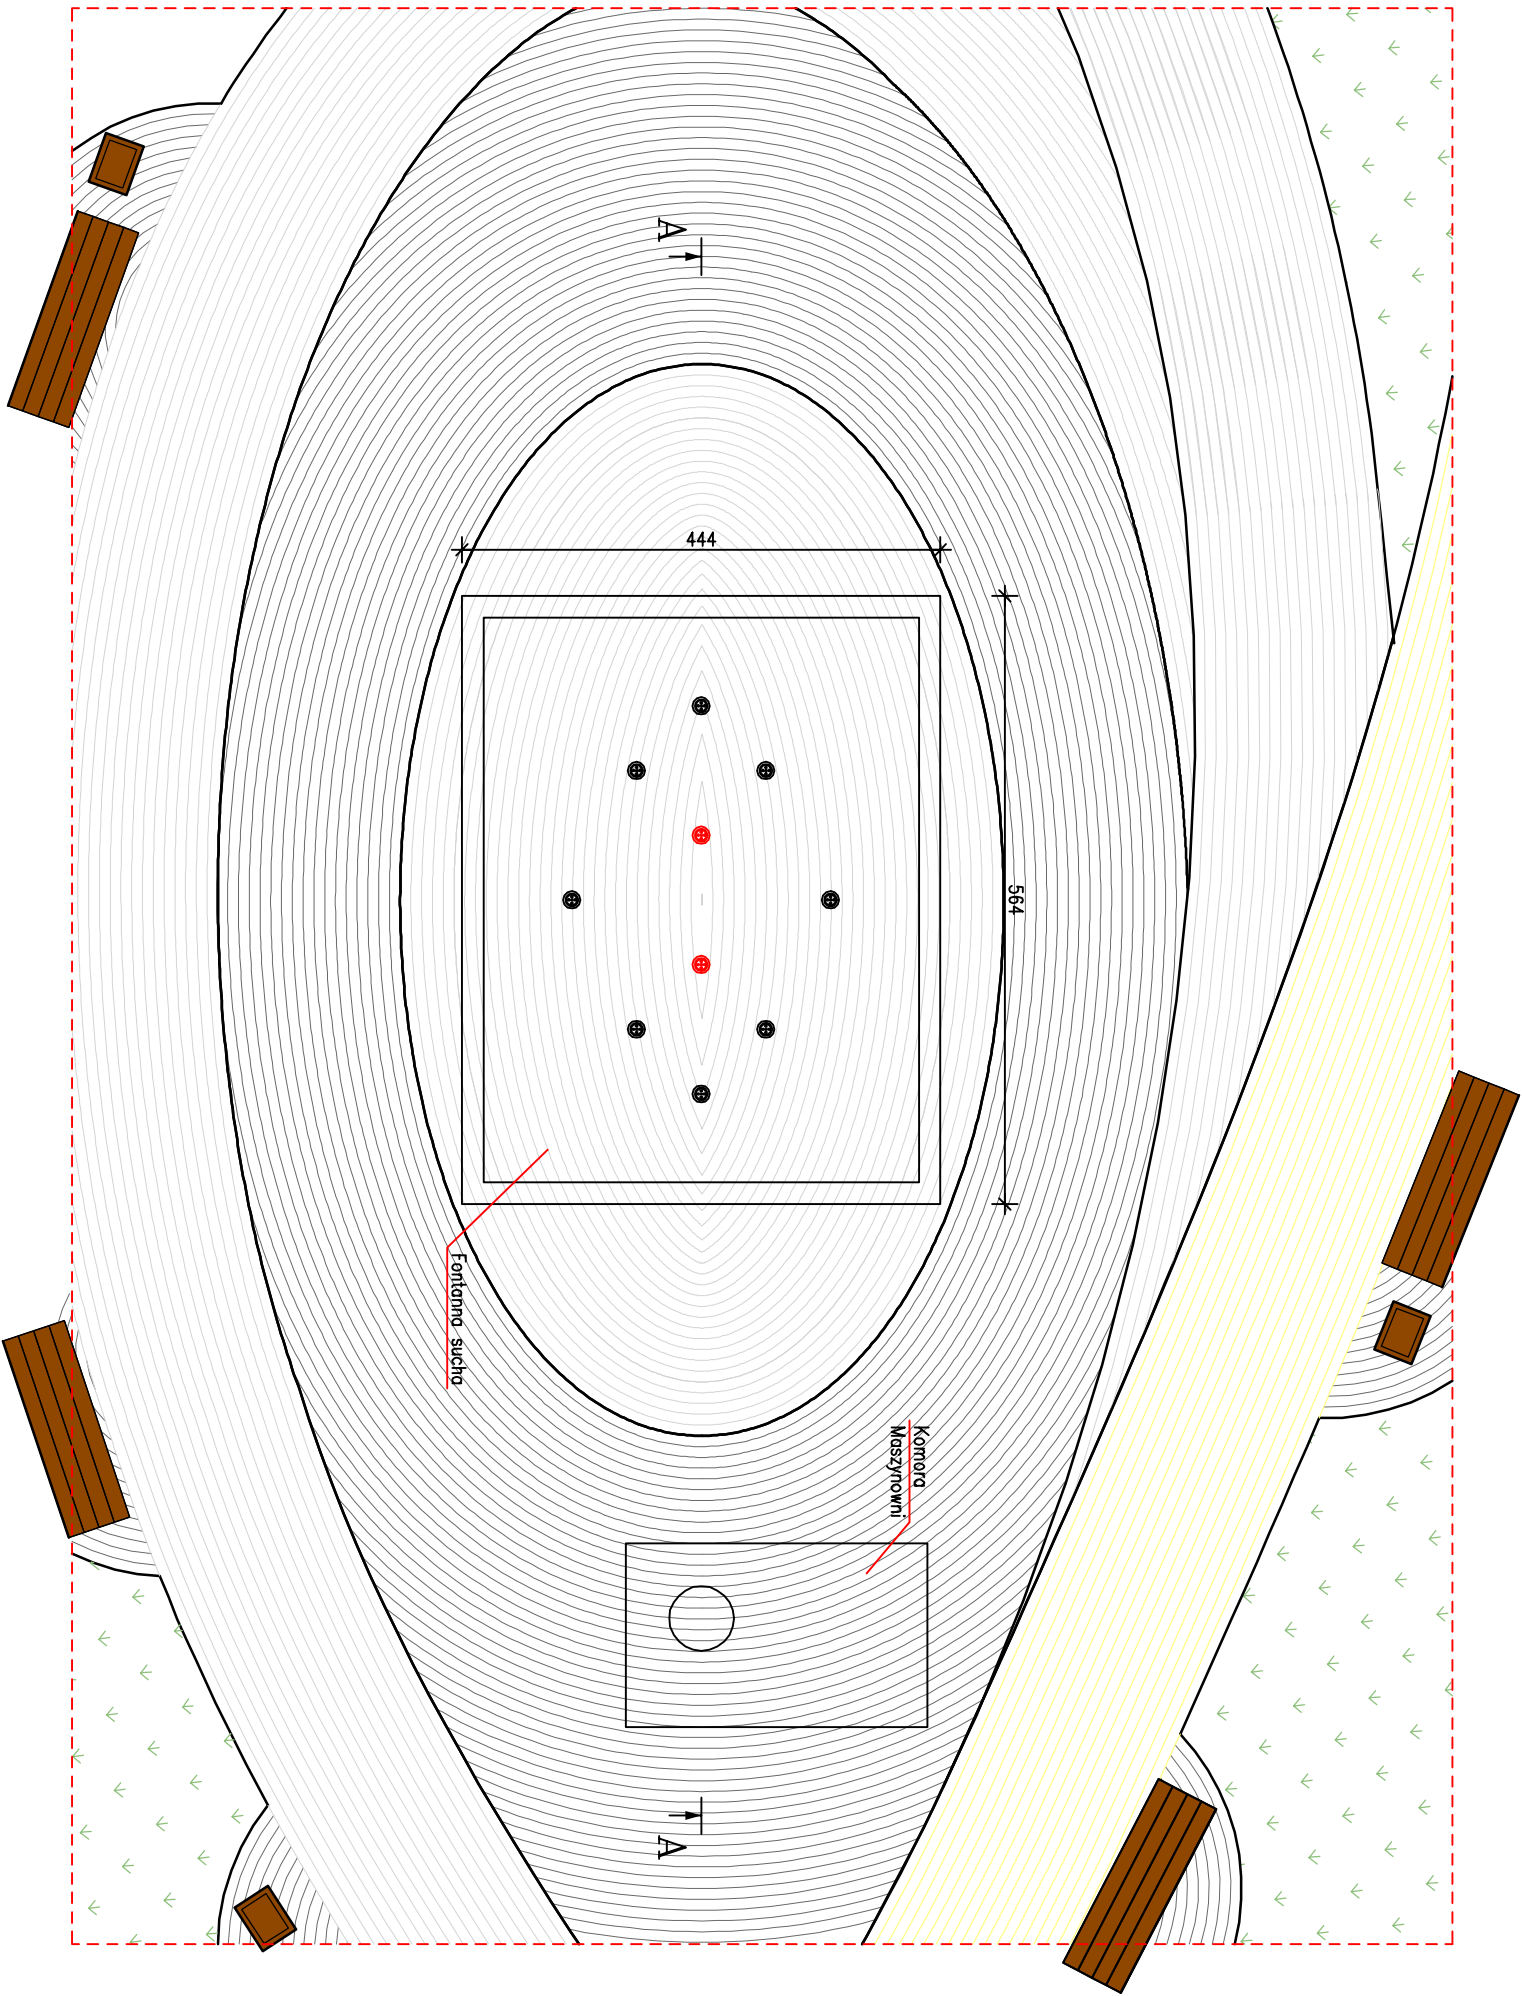

Lokalizacja fontanny i maszynowni

skala 1:50

INWESTOR:		Gmina Miasto Płock	
INWESTYTOR:		ul. Stary Rynek 1, 09-400 Płock	
Zagospodarowanie terenu istniejącego boiska sportowego przy ulicy Władysława Hermana na osiedlu Tysiąclecia w Płocku			
			
Pracownia projektowa architektoniczno - budowlana "PSBUD" mgr inż. Piotr Świrzyński			
86-302 Wądatowo Szlacheckie 87 G tel. kom. 607-820-777 e-mail: psbud@interia.pl			
NAZWA PRZEBUDU		SKALA:	BRANŻA:
Lokalizacja fontanny i maszynowni		1:50	Budowlana
PRZEBUD:	DATA:	NR ARCHUSZA	
Projekt wykonawczy - ANEKS	21.05.2018	K-01	
FUNKCJA:	AUTOR:	NR UPRAWNIENIA	SPECJALNOŚĆ
PROJEKTANT	mgr inż. Piotr Świrzyński	KUP/0130/PWOK/09	KONSTRUKCJA
SPRAWDZAJĄCY	mgr inż. Anna Matkiewicz	KUP/0130/PWOK/09	KONSTRUKCJA
			