



Rzut niecki żelbetowej

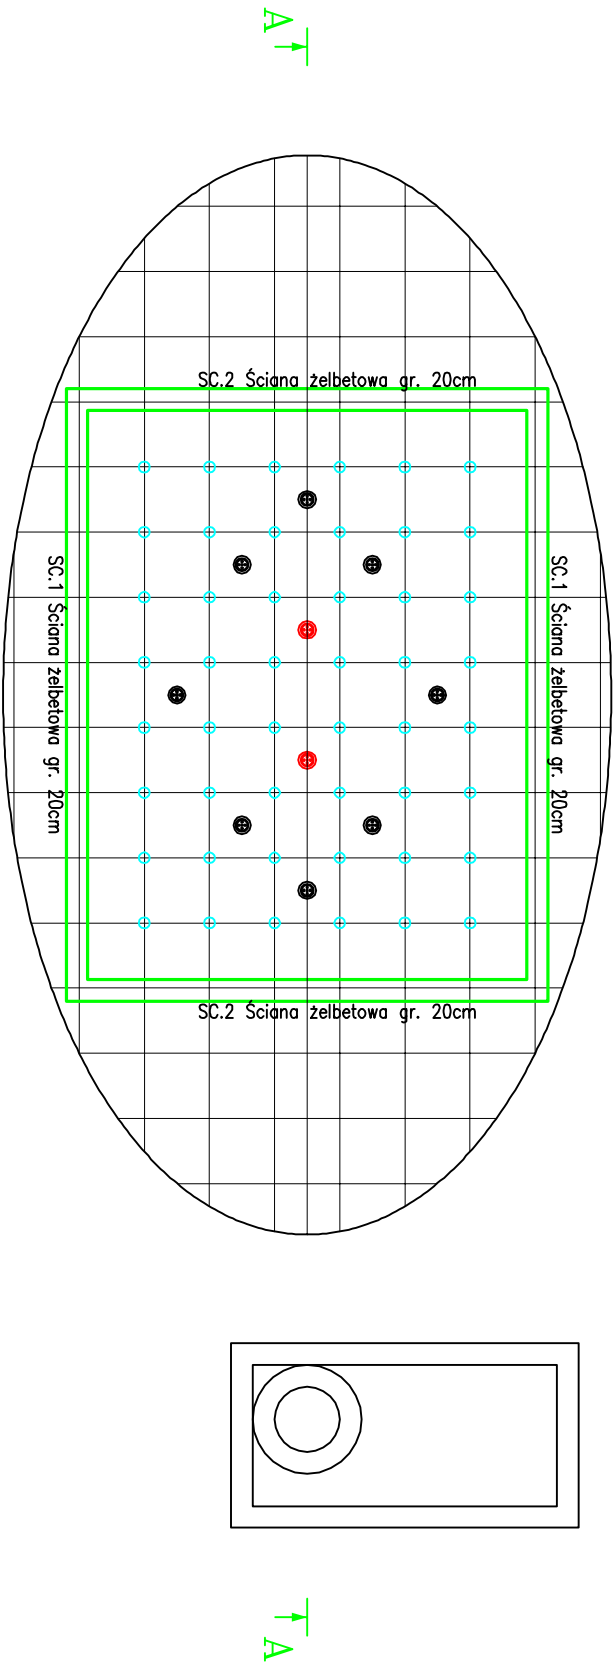

Niecka żelbetowa
skala 1:50

Przekrój A-A

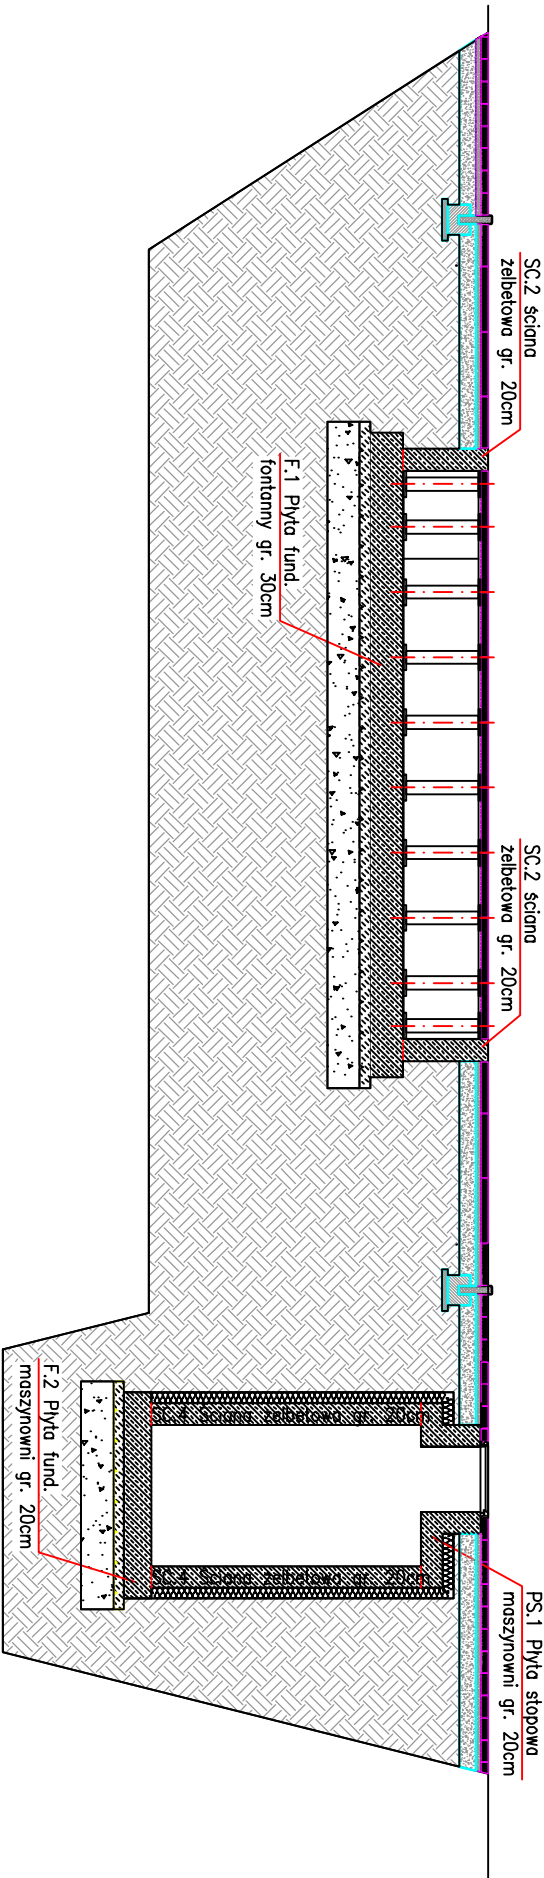

Pracownia projektowa architektoniczno - budowlana
"PSBUD" mgr inż. Piotr Świrzyński
86-302 Wątkowo Szlacheckie 67 G
tel. kom. 607 820 777
e-mail: psbud@interia.pl

INWESTOR:		Gmina Miastko Płock	
INWESTYCJA:		Zagospodarowanie terenu istniejącego boiska sportowego przy ulicy Władysława Hermana na osiedlu Tysiąclecia w Płocku	
Nazwa rysunku:		Pracownia projektowa architektonicznie - budowlana "PSBUD" mgr inż. Piotr Świrzyński 86-302 Wątkowo Szlacheckie 87 G tel. kom. 607 820-777 e-mail: psbud@interia.pl	
Rzut niecki żelbetowej oraz przekrój A-A		Skala:	1:50
Projekt wykonawczy - ANEKS		DATA:	21.05.2018
Faza:		Nr projektu:	K-02
FUNKCJA:		Nr uprawnień:	Specjalność
AUTOR:		Podpis	
mgr inż. Piotr Świrzyński		KUP/0130/PWOK/09	
PROJEKTANT:		KONSTRUKCJA	
mgr inż. Anna Markiewicz		KUP/0130/PWOK/09	
SPRAWDZĄCY:		KONSTRUKCJA	
		KUP/0130/PWOK/09	
		KONSTRUKCJA	
		KUP/0130/PWOK/09	
		KONSTRUKCJA	
