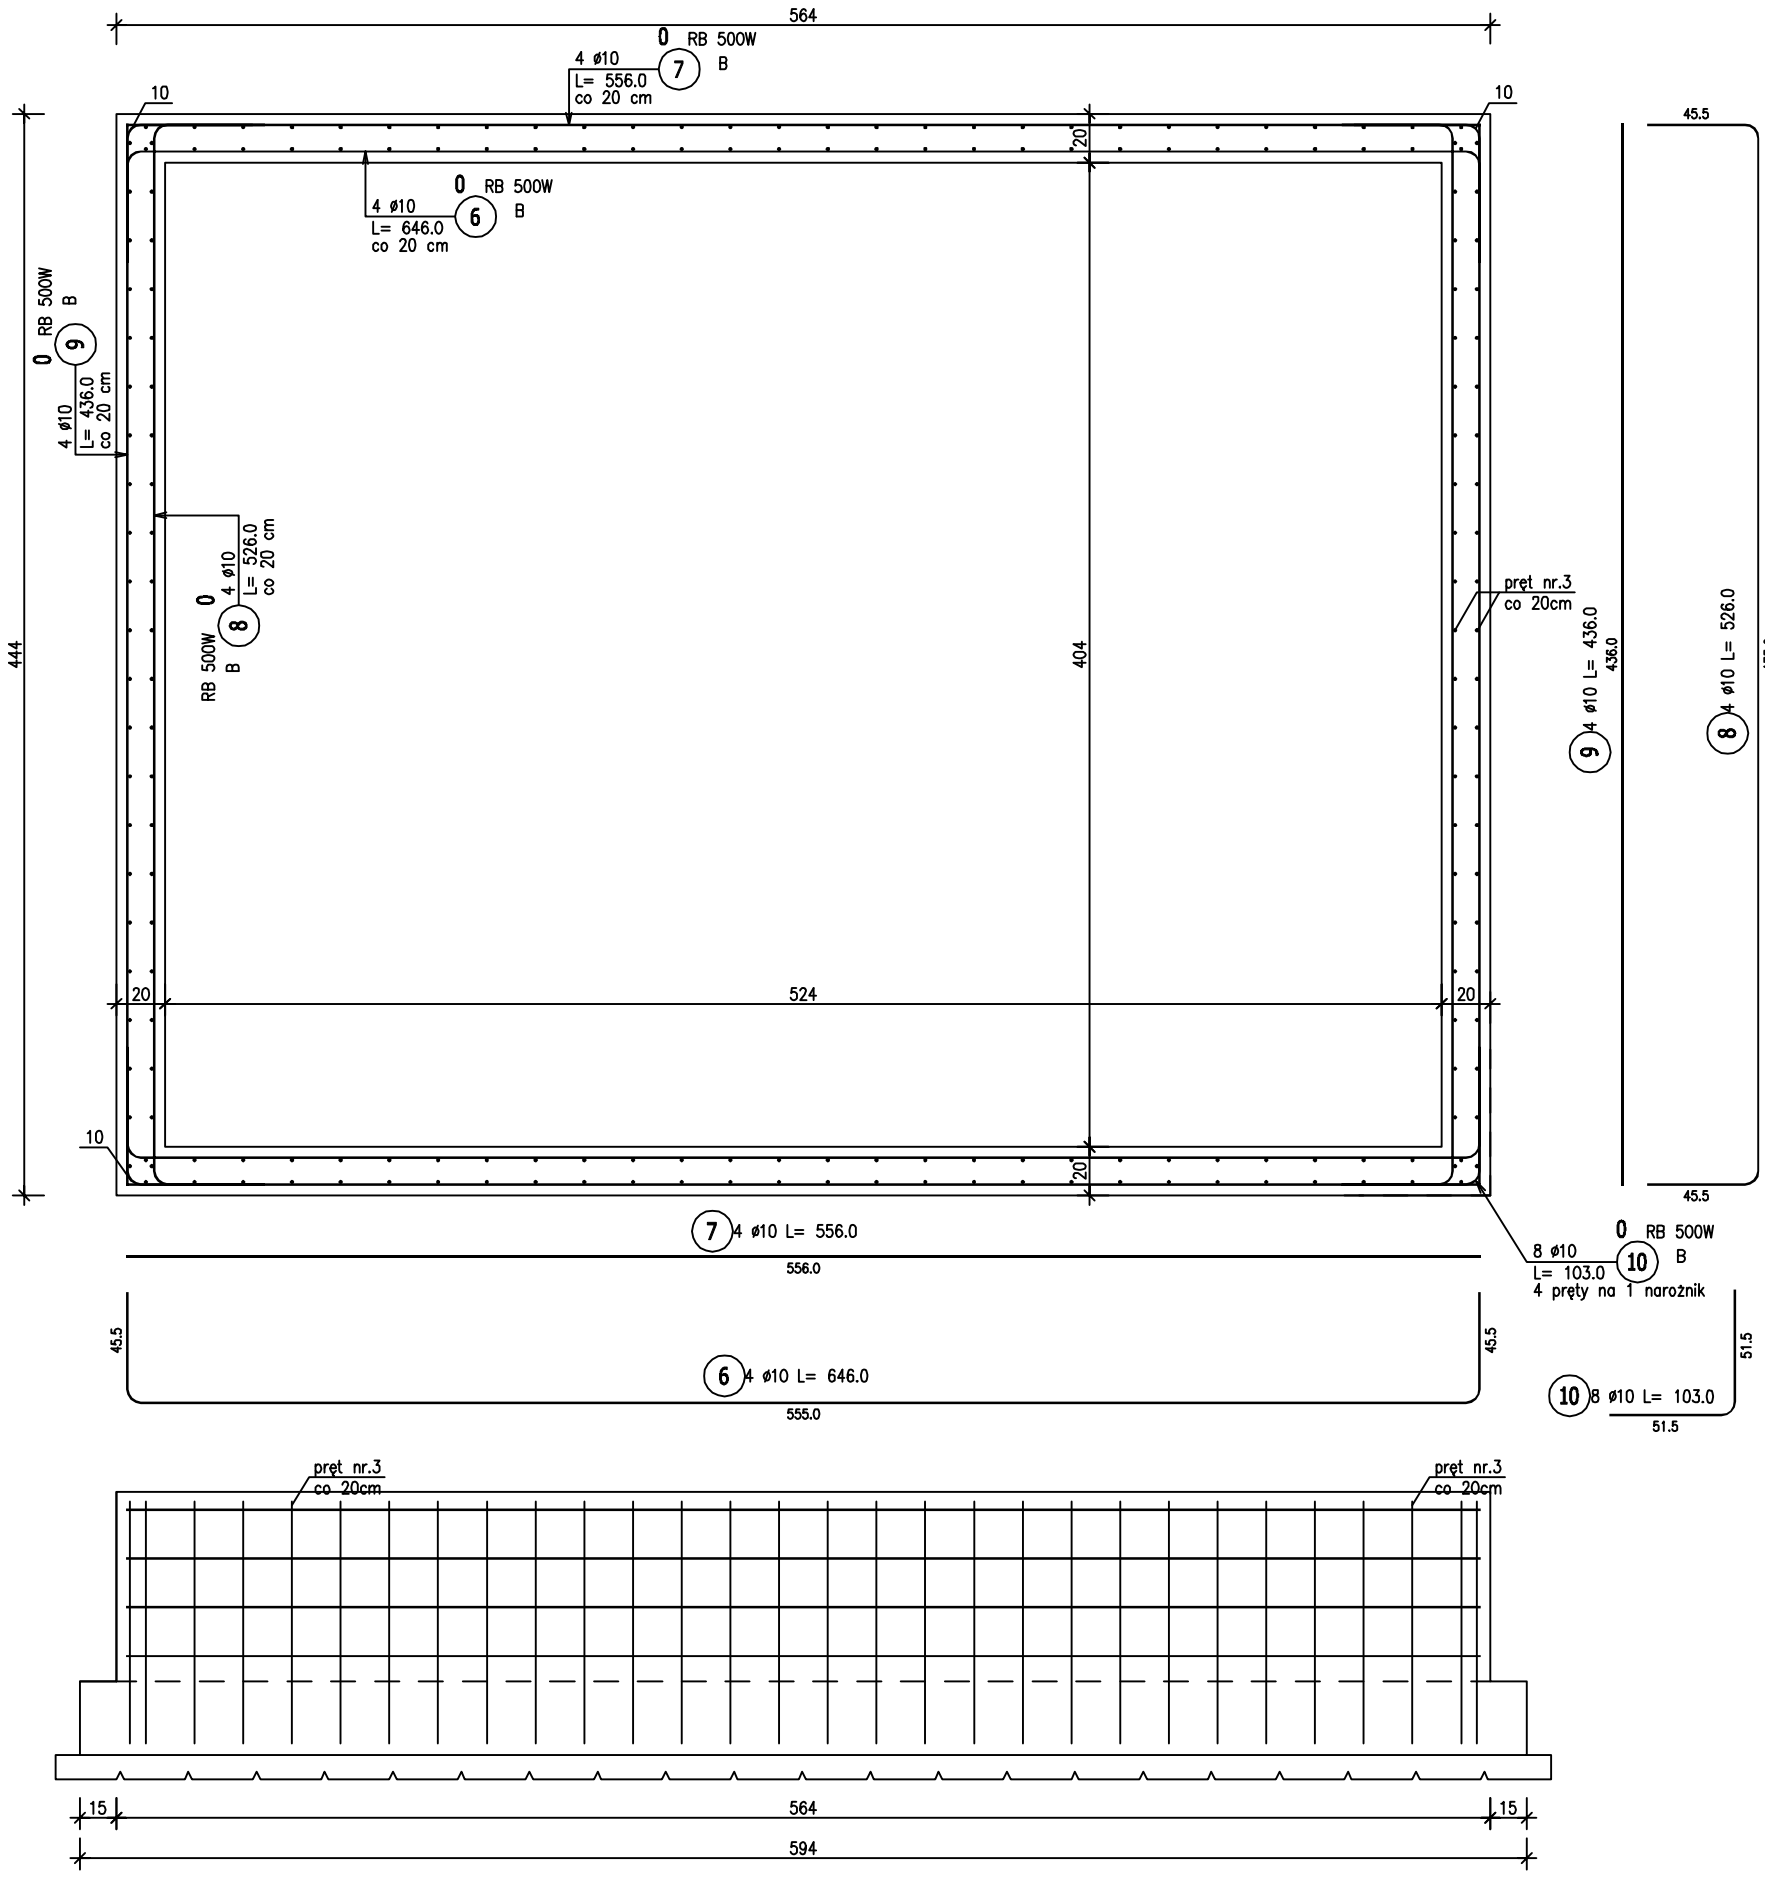

Zbrojenie ścian żelbetowych SC.1 i SC.2

skala 1:20

OTULINA: 4cm
BETON: C30/37 (B37) W8
STAL: RB500W, A-IIIN
St3SX, A-I
dg: 16

ZESTAWIENIE STALI ZBROJENIOWEJ

POZ.	NR PRĘTA	ø [mm]	DŁUGOŚĆ [m]	ILOŚĆ PRĘTÓW	ILOŚĆ x POZ.	ILOŚĆ RAZEM	DŁ. ŁĄCZNA [m] RB 500W ø10
Poz. 0 - - 1							
0	6	10	6.460	4	1	4	25.84
	7	10	5.560	4	1	4	22.24
	8	10	5.260	4	1	4	21.04
	9	10	4.360	4	1	4	17.44
	10	10	1.030	8	1	8	8.24
DŁUGOŚĆ RAZEM [m]							94.80
MASA JEDNOSTKOWA [kg/m]							0.617
MASA [kg]							58.49
MASA CAŁKOWITA [kg]							58.49
WYKONAĆ: x2							116.98

1) Opis kształtu pręta: PN-EN ISO 3766 metoda B (osiowo)
2) Opis długości haka: gabarytowy
3) Długość pręta L: suma wymiarów osiowych

INWESTOR:
Gmina Miasto Płock
ul. Stary Rynek 1, 09-400 Płock

INWESTYCJA:
Zagospodarowanie terenu istniejącego boiska sportowego
przy ulicy Władysława Hermana na osiedlu Tysiąclecia w Płocku

PSBUD
Pracownia projektowa architektoniczno - budowlana
"PSBUD" mgr inż. Piotr Świrzyński
86-302 Wałdowo Szlacheckie 87 G
tel. kom. 607-820-777
e-mail: psbud@interia.pl

NAZWA RYSUNKU:	SKALA:	BRANŻA:
Zbrojenie ścian SC.1 i SC.2	1:20	Budowlana

FAZA:	DATA:	NR ARKUSZA
Projekt wykonawczy - ANEKS	21.05.2018	K-04

FUNKCJA:	AUTOR:	NR UPRAWNIEŃ	SPECJALNOŚĆ	PODPIS
PROJEKTANT	mgr inż. Piotr Świrzyński	KUP/0130/PWOK/09	KONSTRUKCJA	
SPRAWDZAJĄCY	mgr inż. Anna Markiewicz	KUP/0130/PWOK/09	KONSTRUKCJA	