

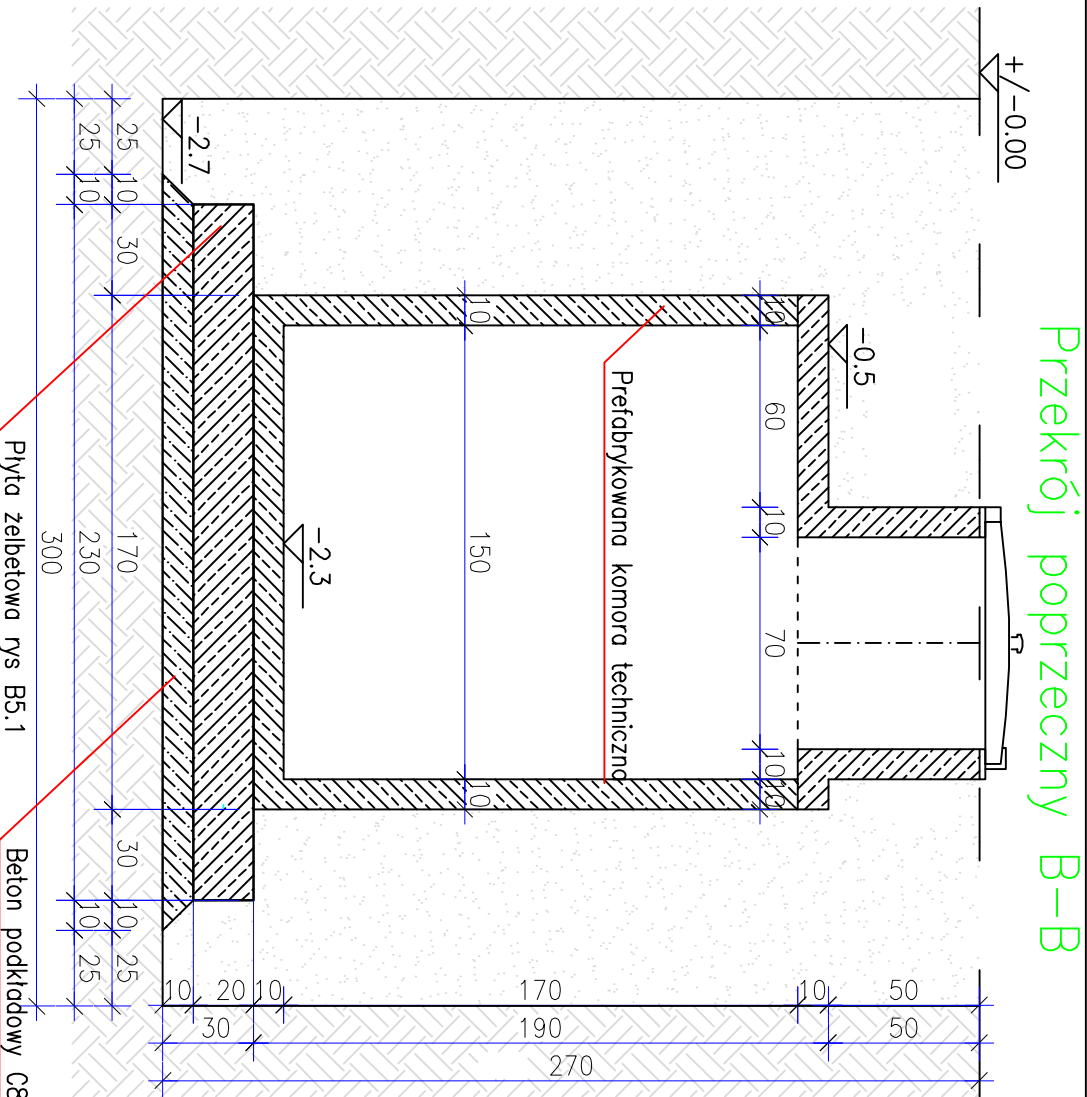


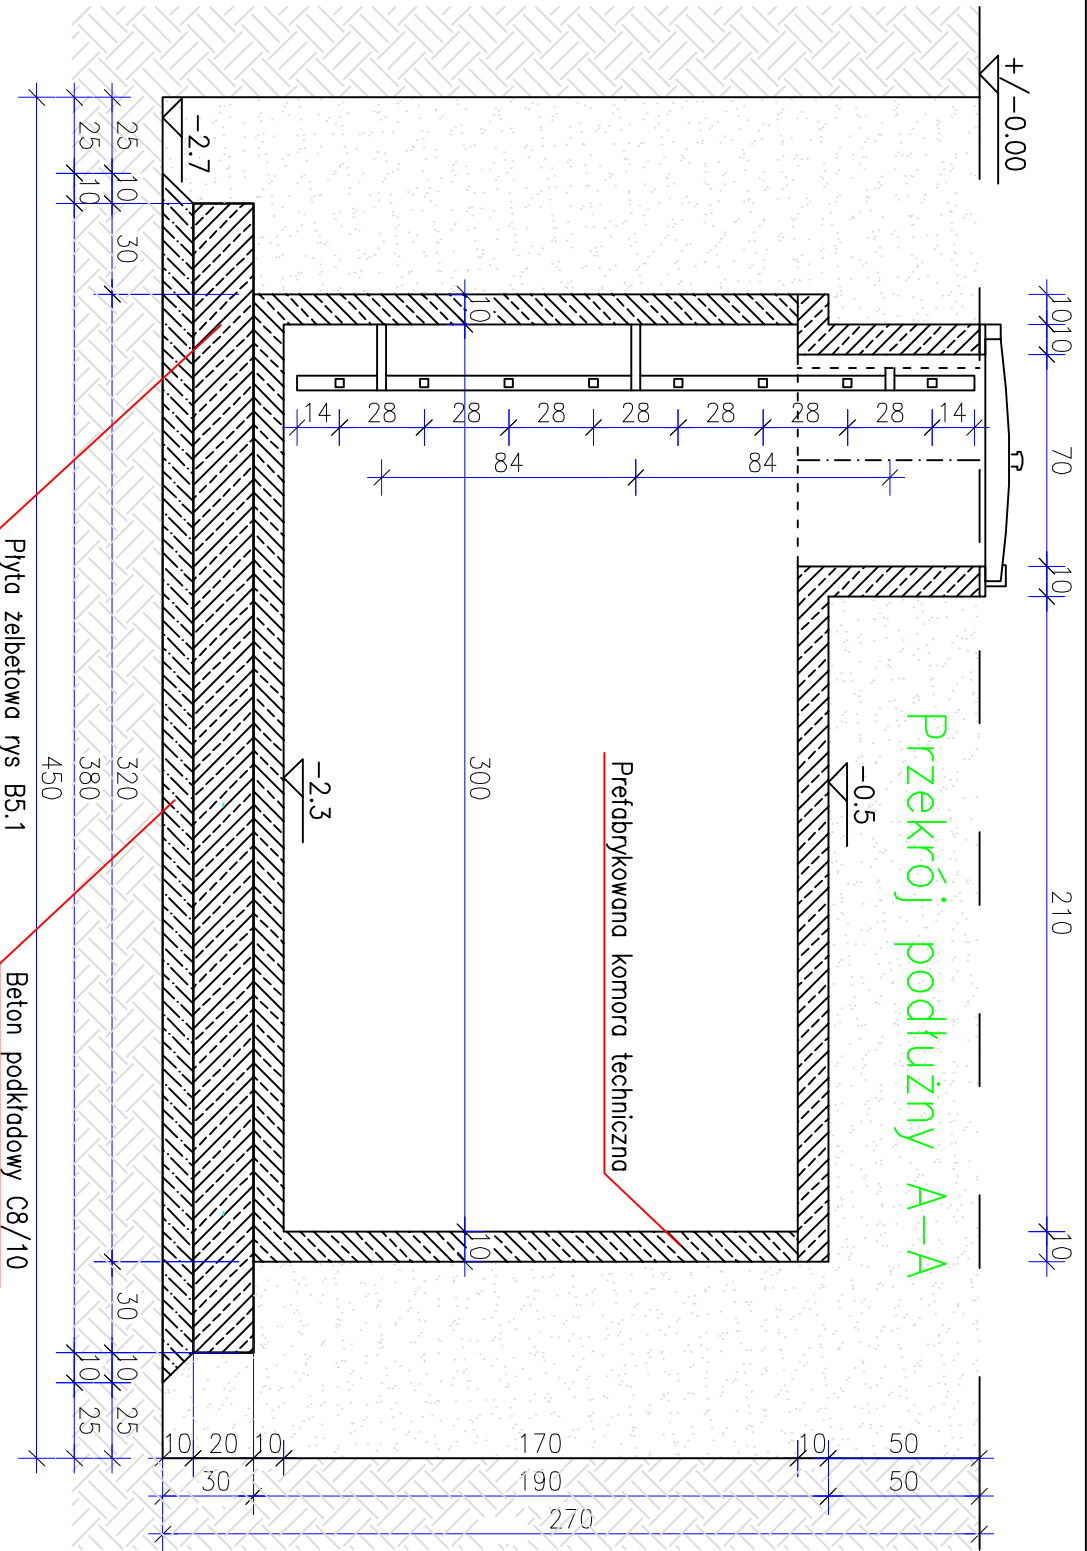

Rzut poziomy

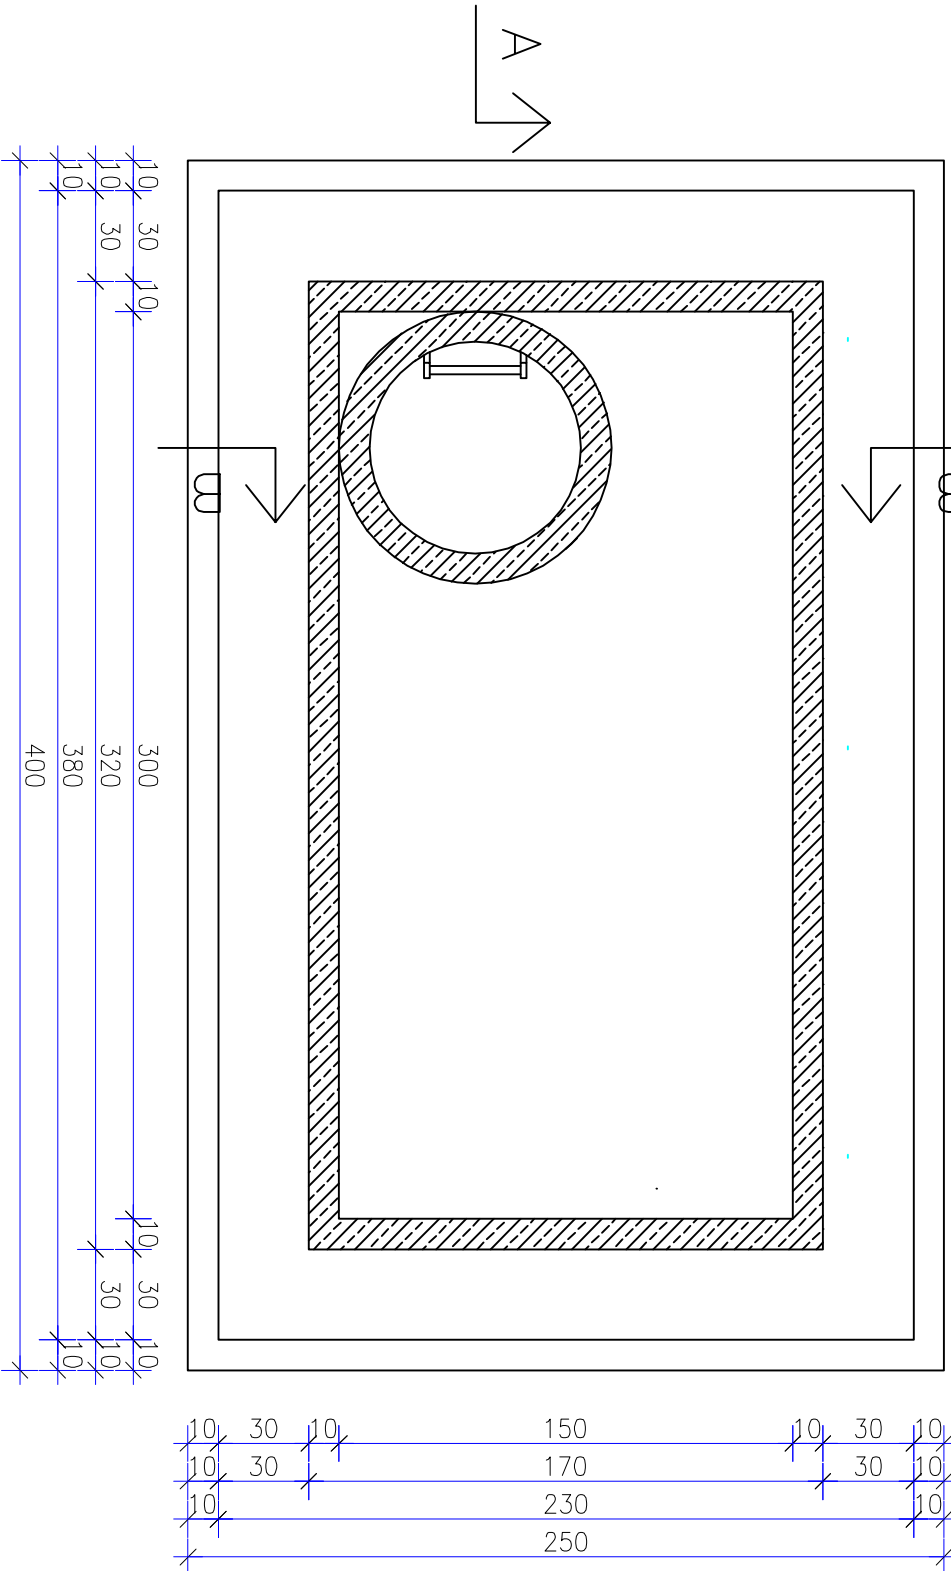

Wyposażenie komory:
– Wiaz rewizyjny, ze stali kwasoodpornej, średnica 700 mm, z uszczelką gumową EPDM i wentylacją.
– Drabina szypowa ze stali cynkowanej ognioowo, dł. 2,24 m, szerzebie co 28 cm szerokość wewndtrz podłużnic 30 cm.

UWAGA:
Nie przewiduje się ruchu pojazdów po obszarze terenu ponad komorą.
Parametry prefabrykowanej komory:
Beton C35/55
Wodoszczelność W8
Stal RB500

INWESTOR:		Gmina Miasto Płock	
INWESTYCJA:		Zagospodarowanie terenu istniejącego boiska sportowego przy ulicy Władysława Hermana na osiedlu Tysiąclecia w Płocku	
NAZWA RYSUNKU:		Podziemia komora techniczna - maszynowni	
SKALA:		1:25	
BRAZJA:		Budowlana	
PRACOWNIA PROJEKTOWA architektoniczno - budowlana "PSBUD" mgr inż. Piotr Świrzyński		86-302 Wądkowo Szlacheckie 87 G tel. kom. 607-820-777 e-mail: psbud@interia.pl	
Faza:		Projekt wykonawczy - ANEKS	
DATA:		21.05.2018	
NR ARKUSZA:		K-05	
FUNKCJA:		AUTOR:	
PROJEKTANT:		mgr inż. Piotr Świrzyński	
SPRAWDZAJĄCY:		mgr inż. Anna Markiewicz	
OPRACOWANIE:		inż. Dawid Kowalski	
NR UPRAWNIENI:		SPECJALNOŚĆ:	
KUP/0130/PWOK/09		KONSTRUKCJA	
KUP/0130/PWOK/09		KONSTRUKCJA	
OPRACOWANIE:		inż. Dawid Kowalski	
PODPIS:		Podpis	
Podpis		Podpis	