
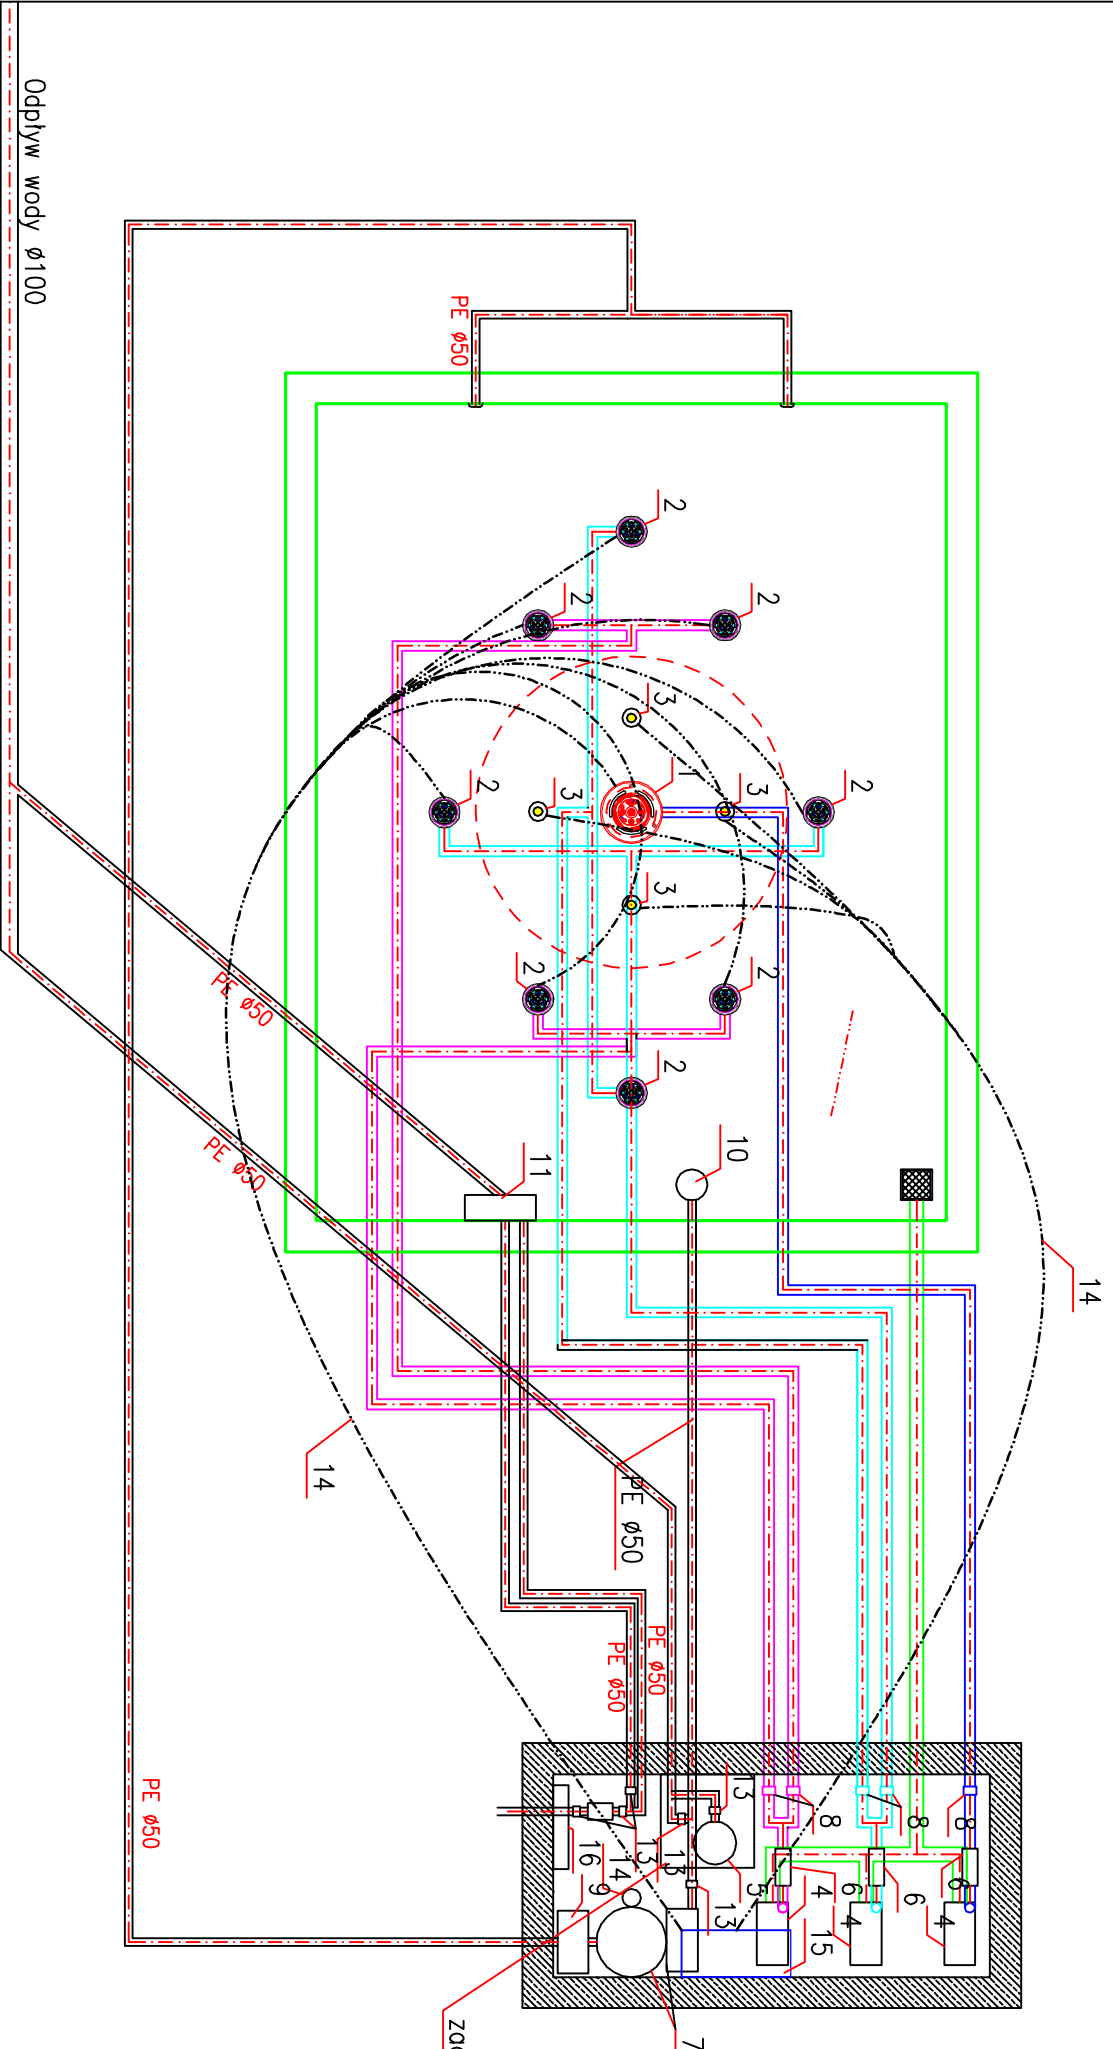


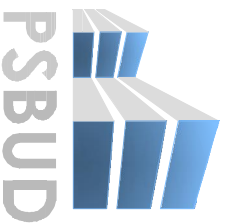

1. Dysza klepsydra KXDD 201 DRYDECK Fontana
2. Dysza FPK 3000 Smooth Bore $\phi 12\text{mm}$
3. Lampa XL300 6V RGB Built In Variation Fontana
4. Pompa Ebar DW0150
5. Pompa do rzqpi Ebor optina MS
6. Filt fontana YF400
7. Zestaw filtrujcy z pompq, pompa cyrkulujca min 10m³
8. Zasowa regulacyjna 1,5
9. Stacja uzdatniania wody
10. Odpływ denny OE250 GZ 2,5" fontana
11. Układ LA203
12. Zawór dyskowy
13. Zawór sześciodrogowy
14. Kabel zasilajcosterujcy lampy H07RN-F Titanex 3x6mm²
15. Szafa sterujca wiszca na ścianie moszynowni
16. Drabina

Układ LA 203 Fontana
–automatyczne uzupełnienie wody
–przelew nadmiarowo burzowy
–sztkie uzupełnienie wody
Wiązki kabli można poprowadzić razem.

Odpływ wody $\phi 100$

INWESTOR:		Gmina Miasto Płock		
		ul. Stary Rynek 1, 09-400 Płock		
INWESTYCJA:		Zagospodarowanie terenu istniejącego boiska sportowego przy ulicy Władysława Hermana na osiedlu Tysiąclecia w Płocku		
 Pracownia projektowa architektoniczno - budowlana "PSBUD" mgr inż. Piotr Świrzyński 86-302 Wałdowo Szlacheckie 87 G tel. kom. 607-820-777 e-mail: psbud@interia.pl				
NAZWA RYSUNKU:		SKALA:	BRANŻA:	
Technologia fontanny		1:50	Budowlana	
FAZA:		DATA:	NR ARKUSZA	
Projekt wykonawczy - ANEKS		21.05.2018	K-07	
FUNKCJA:	AUTOR:	NR UPRAWNIENI	SPECJALNOŚĆ	PODPIS
PROJEKTANT	mgr inż. Piotr Świrzyński	KUP/0130/PWOK/09	KONSTRUKCJA	
SPRAWDZAJĄCY	mgr inż. Anna Markiewicz	KUP/0130/PWOK/09	KONSTRUKCJA	