

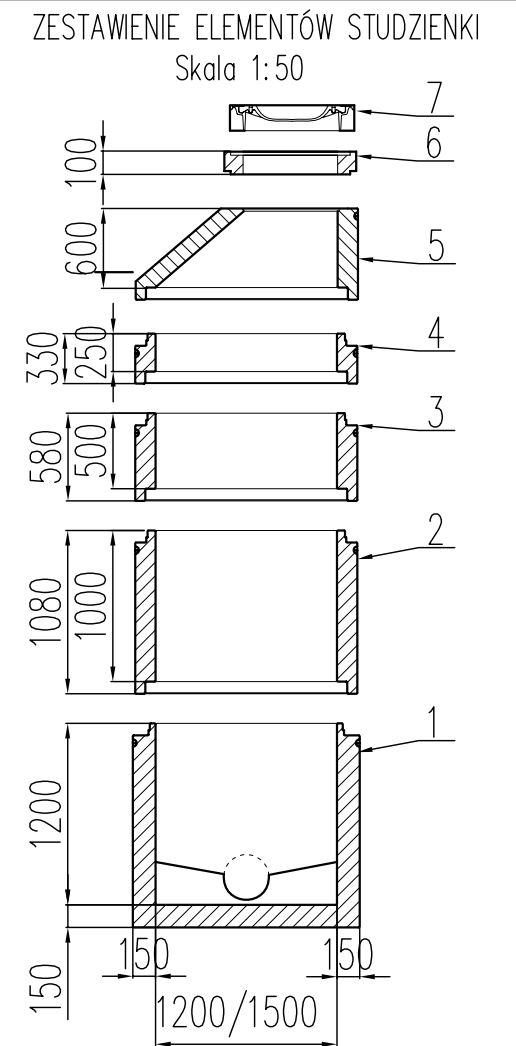
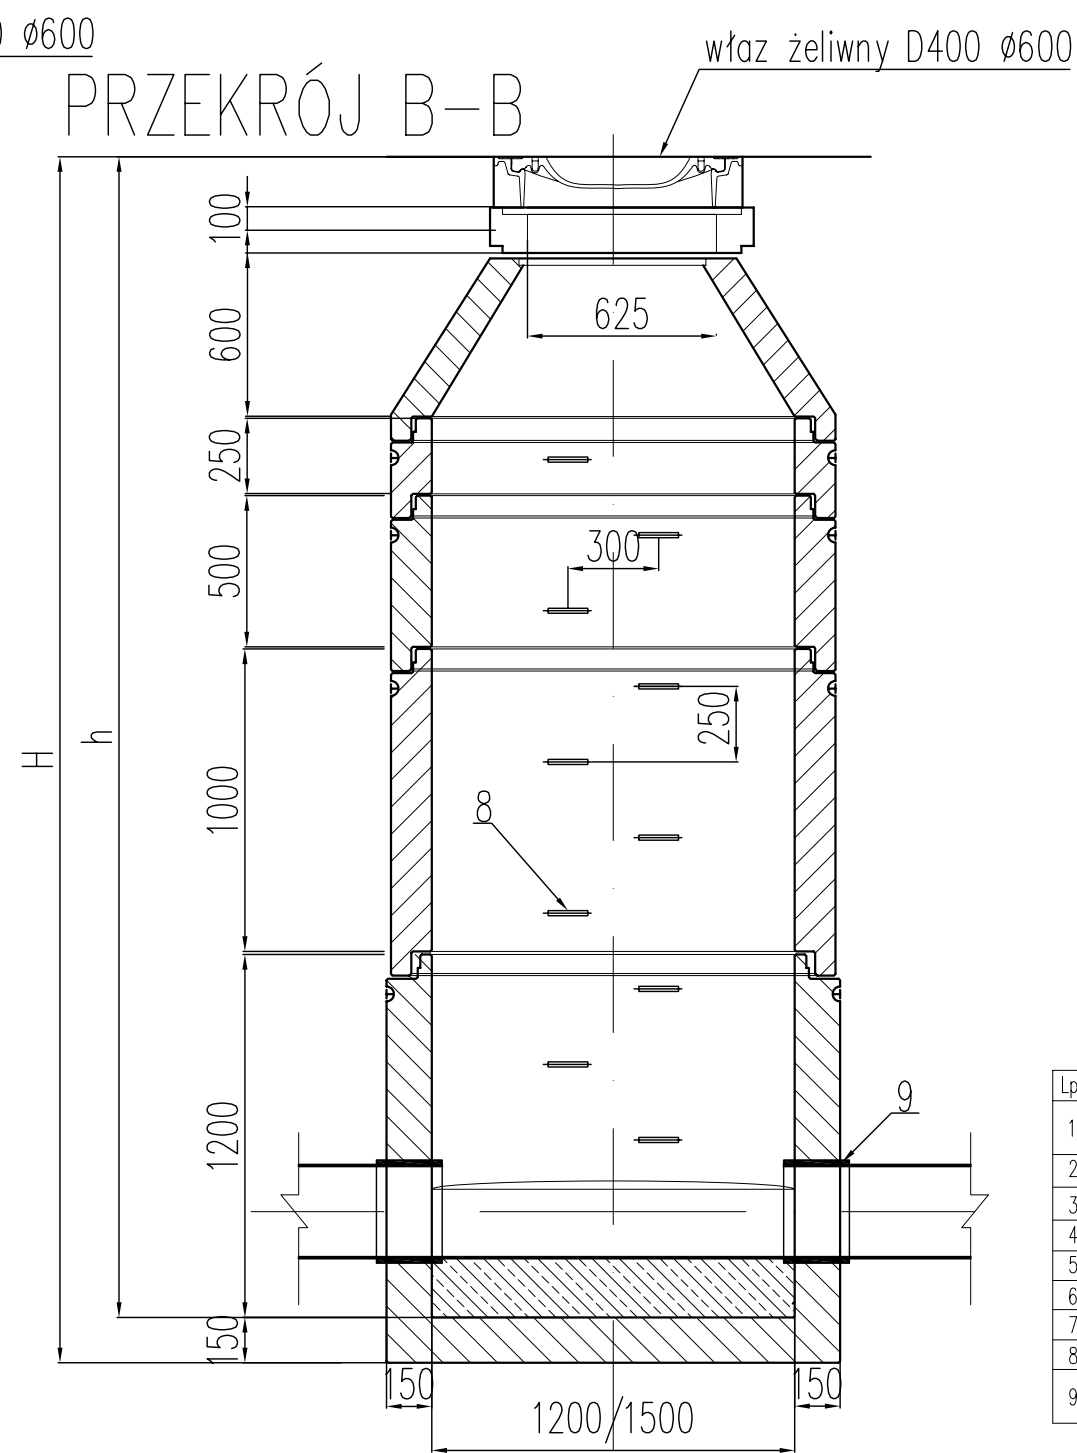
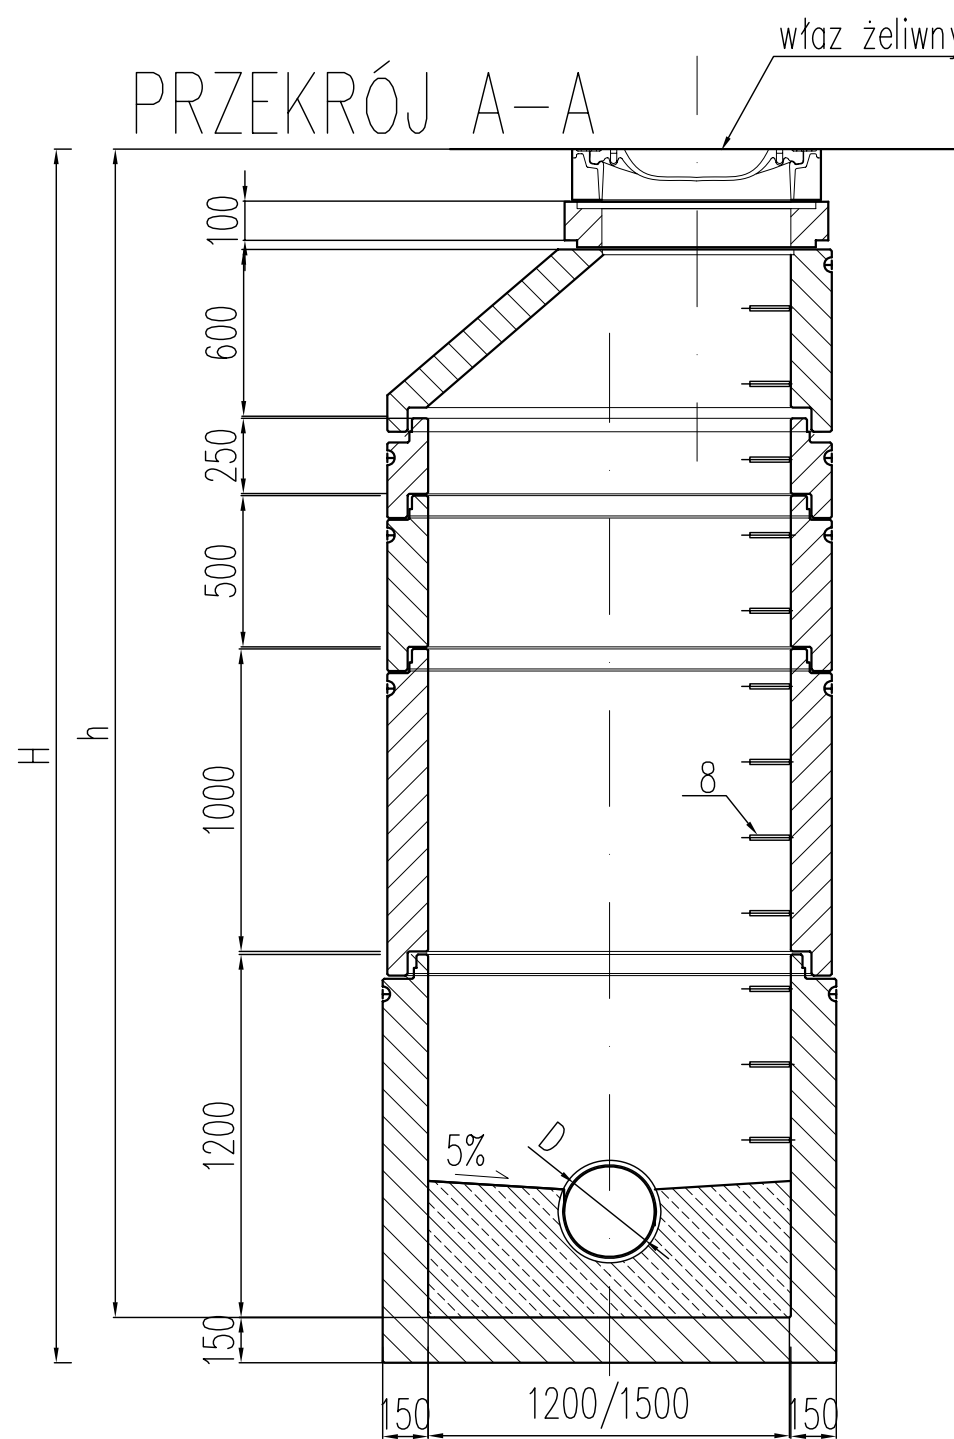


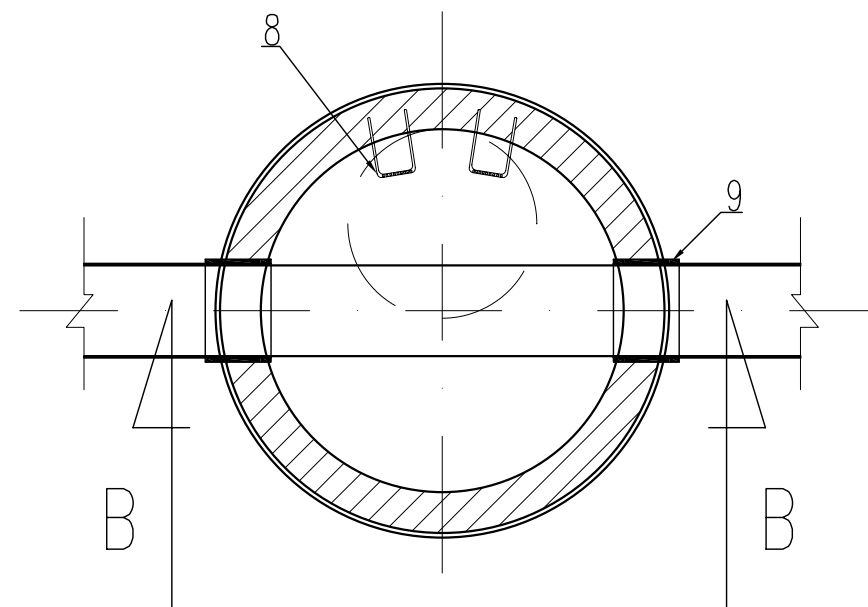

Lp.	ZESTAWIENIE ELEMENTÓW STUDZIENKI
1	DENNICA BETONOWA LUB ŻELBETOWA STUDNI Z WYPROFILOWANIEM KINETY BETON KL. B45; WYMIAR 1200/1200 (1500/1500);
2	KRĄG BETONOWY (KL.B45) 1200/1000 (1500/1000) ŁĄCZONY ZA POMOCĄ USZCZELEK
3	KRĄG BETONOWY (KL.B45) 1200/500 (1500/1200) ŁĄCZONY ZA POMOCĄ USZCZELEK
4	KRĄG BETONOWY (KL.B45) 1200/250 (1500/1200) ŁĄCZONY ZA POMOCĄ USZCZELEK
5	ZWĘŻKA REDUKCYJNA BETONOWA (KL.B45) 1200/600/625 (1500/600/625)
6	PIERŚCIEN WYRÓWNAWCZY ø790/600/100
7	WŁAZ ŻELIWNY ø600 KLASY D400
8	STOPNIE ZŁĄZOWE ŻELIWNE TYP S
9	PRZEŚCIE SZCZELNE DOSTOSOWANE DO STANDARDU RURY LUB DOSTAWCY PRODUCENTA RUR

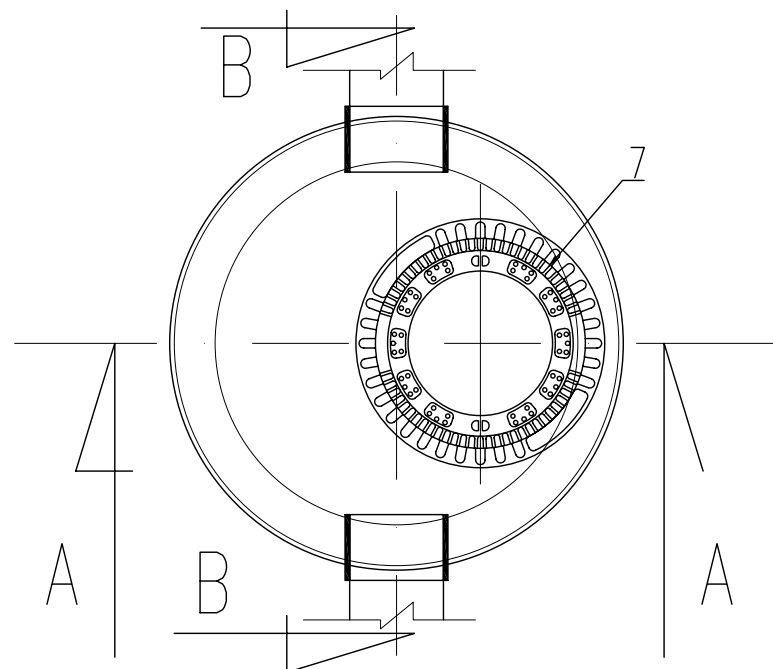

NAZWA INWESTYCJI Budowa ulicy Maszewskiej i Traktowej wraz z brakującą infrastrukturą			
ZAKRES ul. Maszewska			
GENERALNY PROJEKTANT: MBZ Biuro Projektowe MBZ Andler, Tomczak sp.j. ul. Maślana 8/10 87-800 Włocławek tel. 54 235 42 90		INWESTOR: Gmina Płock ul. Stary Rynek 09-400 Płock	
FUNKCJA:	IMIĘ I NAZWISKO:	UPRAWNIENIA:	PODPIS:
PROJEKTANT BRANŻY SANITARNEJ	mgr inż. Jarosław Moderacki	do projektowania w spec. sanitarnej WA 68/01	
SPRAWDZAJĄCY BRANŻY SANITARNEJ	mgr inż. Maria Nowak	do projektowania w spec. sanitarnej 43/89	
FAZA: Projekt Wykonawczy			
BRANŻA: Sanitarna			
TYTUŁ RYSUNKU: SCHEMAT STUDNI DN1500/1200 NA STOŻKU BETONOWYM – RYSUNEK TYPOWY			
DATA: 06-2014	SKALA: 1:25/50	NAZWA PLIKU:	NUMER ARCH: NUMER RYS.: IS-04
WSZELKIE PRAWA AUTORSKIE ZASTRZEŻONE. KOPIOWANIE W JAKIEJKOLWIEK FORMIE, (CZĘŚCI LUB W CAŁOŚCI) BEZ PISEMNEJ ZGODY "MBZ" ZABRONIONE. PODSTAWA PRAWNA: DZIENNIK USTAW Z DN. 23.02.1994 – NR 24 POZ. 83 – USTAWA PRAWO AUTORSKIE Z PÓŹNIEJSZYMI ZMIANAMI.			