
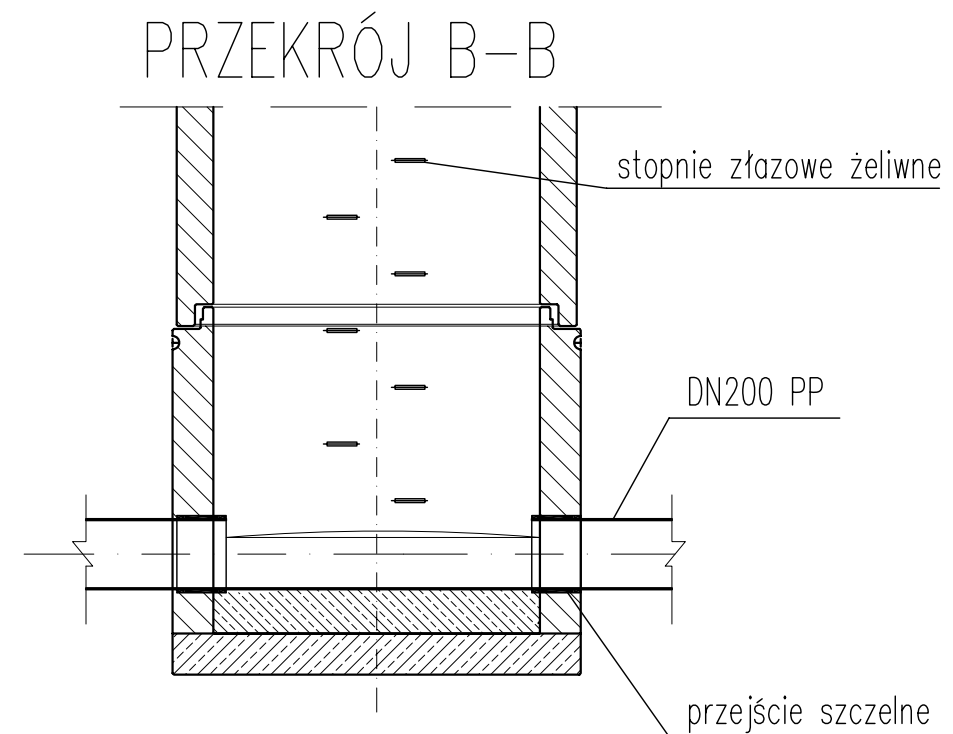
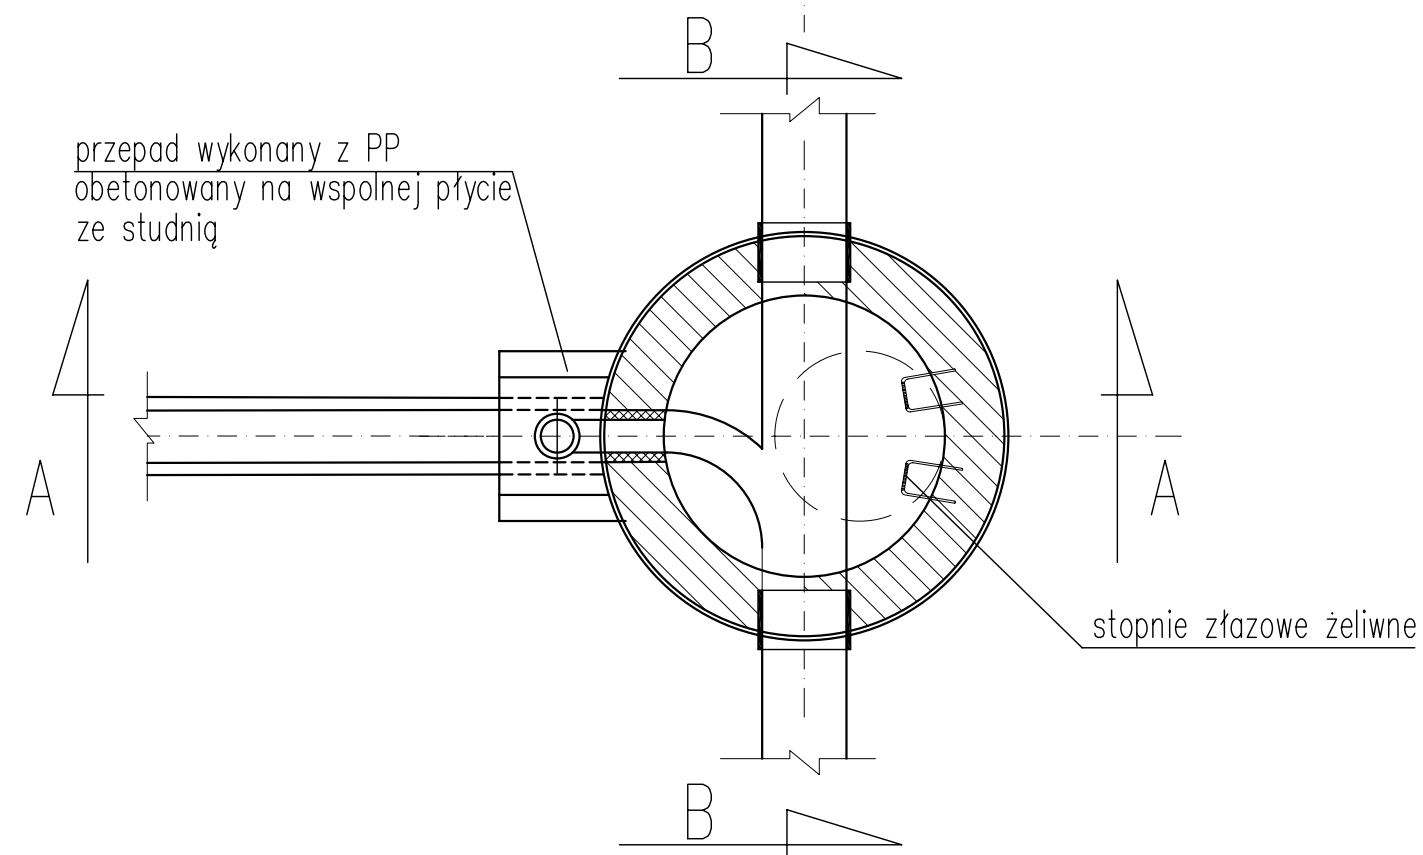


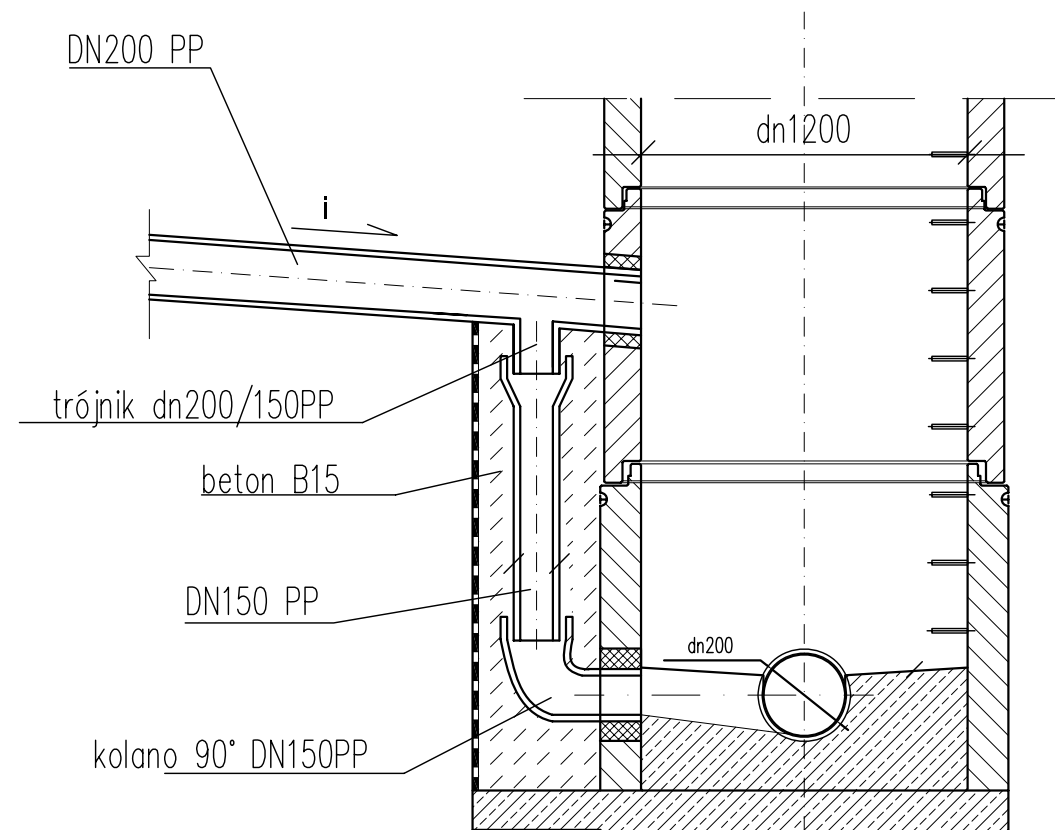

NAZWA INWESTYCJI Budowa ulicy Maszewskiej i Traktowej wraz z brakującą infrastrukturą				
ZAKRES ul. Maszewska				
GENERALNY PROJEKTANT: MBZ Biuro Projektowe MBZ Andler, Tomczak sp.j. ul. Masłana 8/10 87-800 Włocławek tel. 54 235 42 90			INWESTOR: Gmina Płock ul. Stary Rynek 09-400 Płock	
FUNKCJA:	IMIĘ I NAZWISKO:	UPRAWNIENIA:	PODPIS:	
PROJEKTANT BRANŻY SANITARNEJ	mgr inż. Jarosław Moderacki	do projektowania w spec. sanitarnej WA 68/01		
SPRAWDZAJĄCY BRANŻY SANITARNEJ	mgr inż. Maria Nowak	do projektowania w spec. sanitarnej 43/89		
FAZA: Projekt Wykonawczy				
BRANŻA: Sanitarna				
TYTUŁ RYSUNKU: SCHEMAT STUDNI DN1200 PRZEPADOWEJ – RYSUNEK TYPOWY				
DATA: 06-2014	SKALA: B/S	NAZWA PLIKU:	NUMER ARCH:	NUMER RYS.: IS-06
WSZELKIE PRAWA AUTORSKIE ZASTRZEŻONE. KOPLOWANIE W JAKIEJKOLWIEK FORMIE, (CZĘŚCI LUB W CAŁOŚCI) BEZ PISEMNEJ ZGODY "MBZ" ZABRONIONE. PODSTAWA PRAWNA: DZIENNIK USTAW Z DN. 23.02.1994 - NR 24 POZ. 83 - USTAWA PRAWO AUTORSKIE Z PÓŹNIEJSZYMI ZMIANAMI.				