
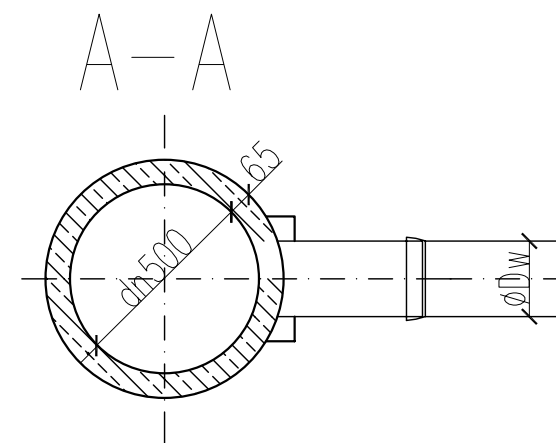
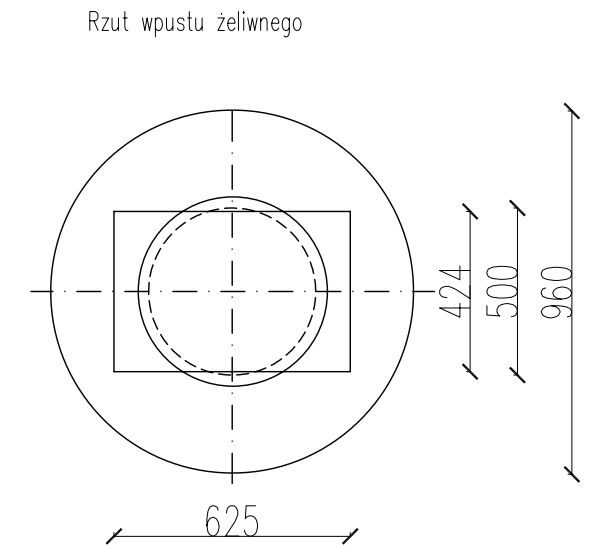
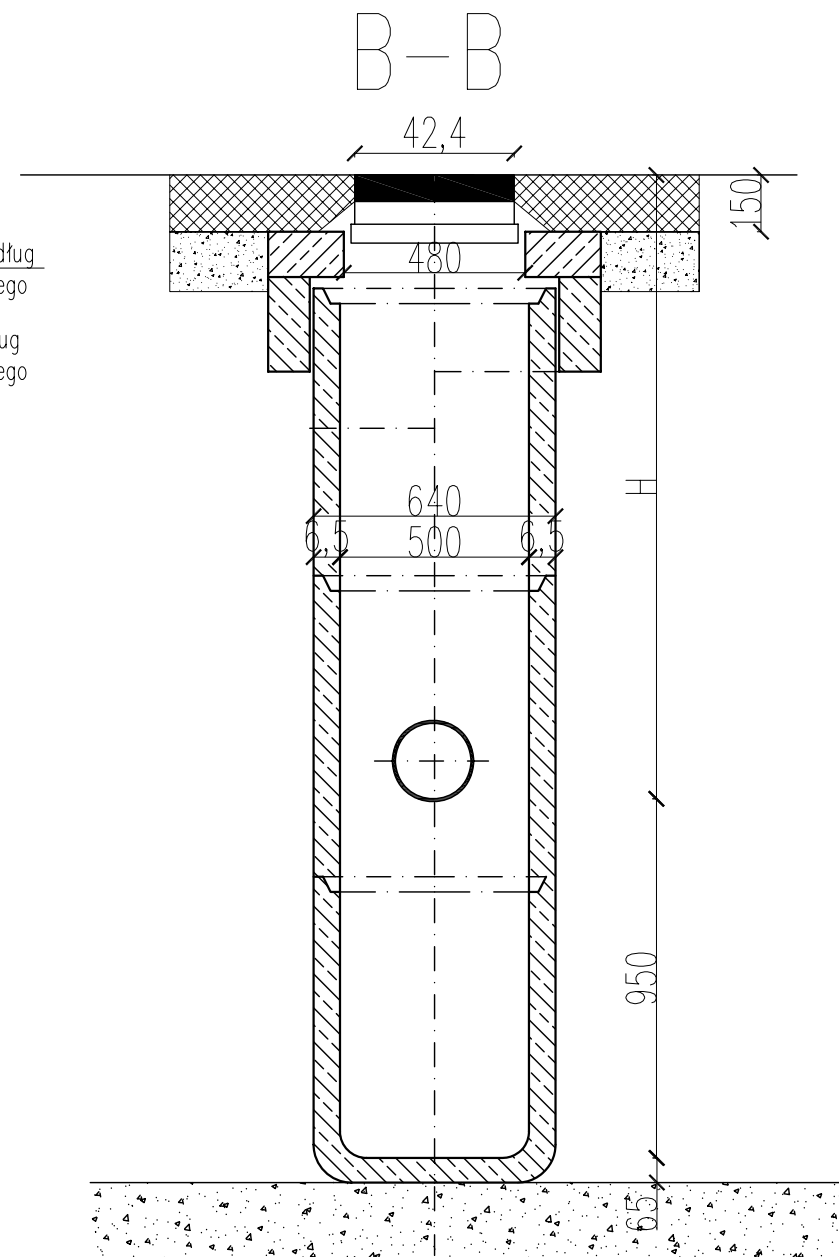
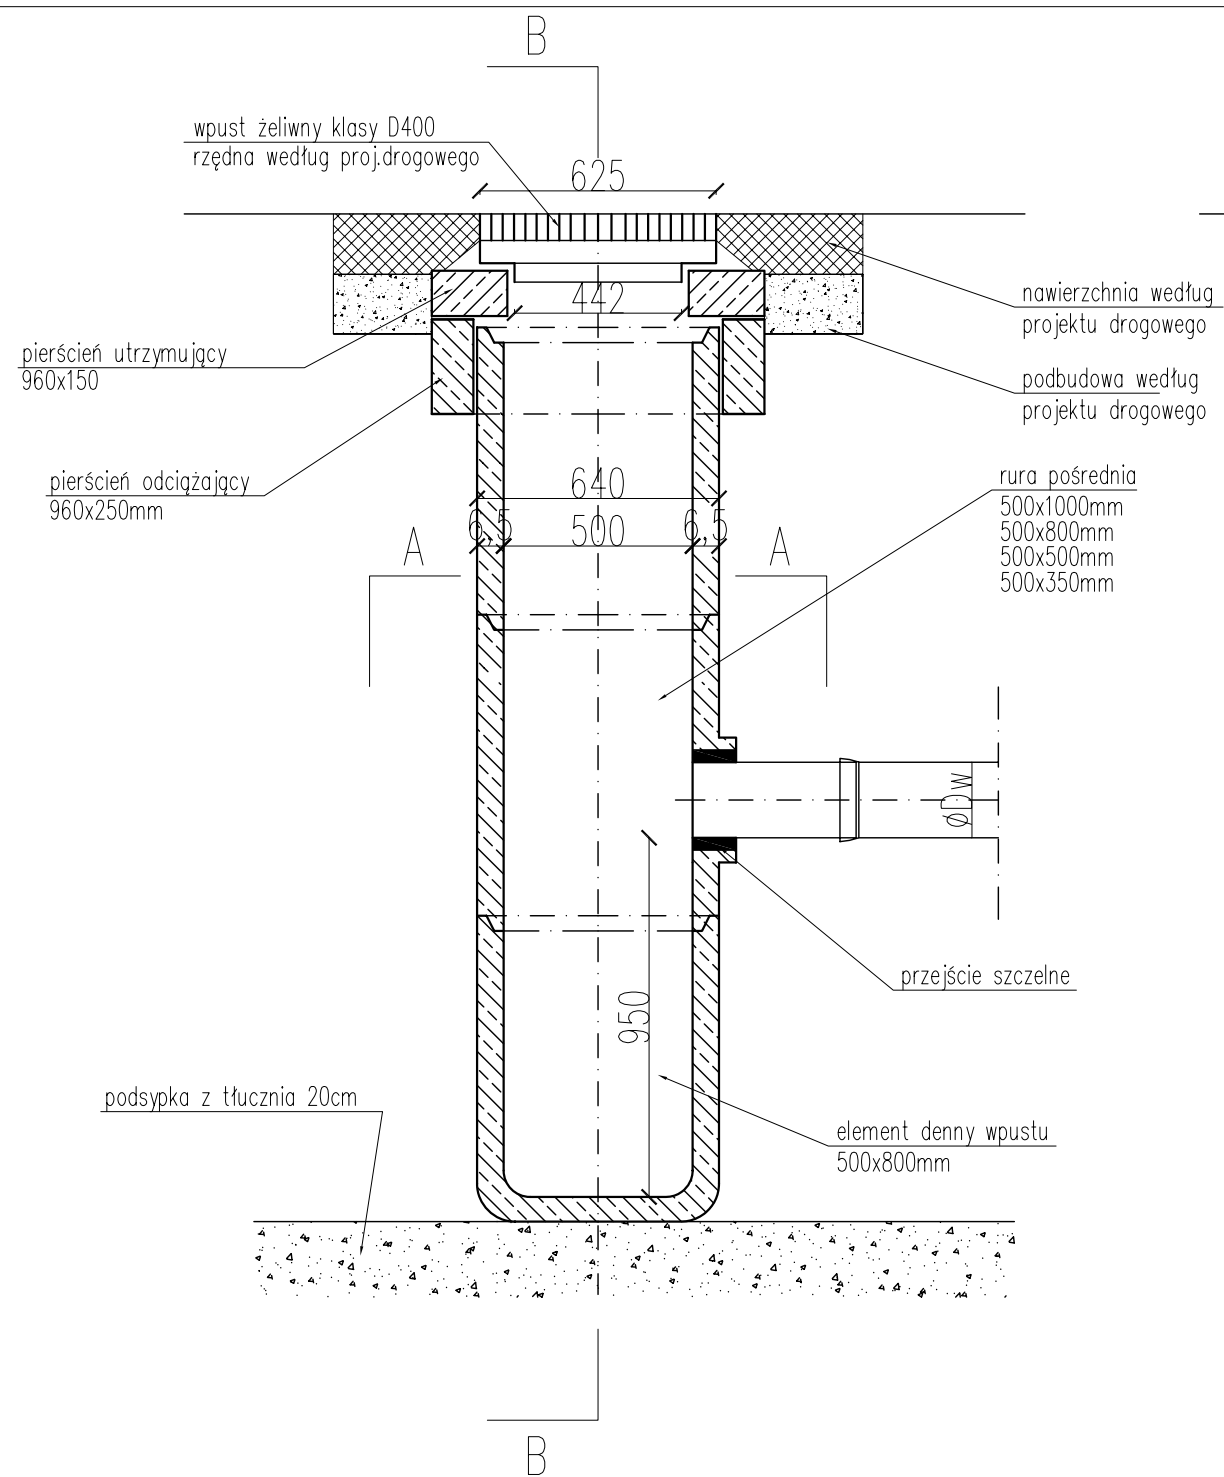


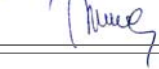

- Uwagi:
1. Wymiary podano w [mm]
 2. Stosować prefabrykaty betonowe z uszczelką

NAZWA INWESTYCJI			
Budowa ulicy Maszewskiej i Traktowej wraz z brakującą infrastrukturą			
ZAKRES			
ul. Maszewska			
GENERALNY PROJEKTANT:		INWESTOR:	
 MBZ Andler, Tomczak sp.j. ul. Maślana 8/10 87-800 Włocławek tel. 54 235 42 90		Gmina Płock ul. Stary Rynek 09-400 Płock	
FUNKCJA:	IMIĘ I NAZWISKO:	UPRAWNIENIA:	PODPIS:
PROJEKTANT BRANŻY SANITARNEJ	mgr inż. Jarosław Moderacki	do projektowania w spec. sanitarnej WA 68/01	
SPRAWDZAJĄCY BRANŻY SANITARNEJ	mgr inż. Maria Nowak	do projektowania w spec. sanitarnej 43/89	
FAZA:			
Projekt Wykonawczy			
BRANŻA:			
Sanitarna			
TYTUŁ RYSUNKU:			
SCHEMAT WPUSTU ULICZNEGO DN500 – RYSUNEK TYPOWY			
DATA:	SKALA:	NAZWA PLIKU:	NUMER RYS.:
06-2014	1:20		IS-07
WSZELKIE PRAWA AUTORSKIE ZASTRZEŻONE. KOPIOWANIE W JAKIEJKOLWIEK FORMIE, (CZĘŚCI LUB W CAŁOŚCI) BEZ PISEMNEJ ZGODY "MBZ" ZABRONIONE. PODSTAWA PRAWNA: DZIENNIK USTAW Z DN. 23.02.1994 – NR 24 POZ. 83 – USTAWA PRAWO AUTORSKIE Z PÓŹNIEJSZYMI ZMIANAMI.			