
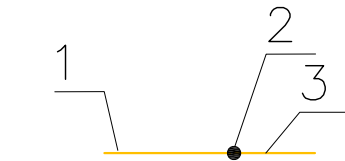


1. gazociąg istniejący st $\varnothing 100$
2. złączka przejściowa Stal-PE dn 110/100
3. gazociąg proj. PE $\varnothing 110$

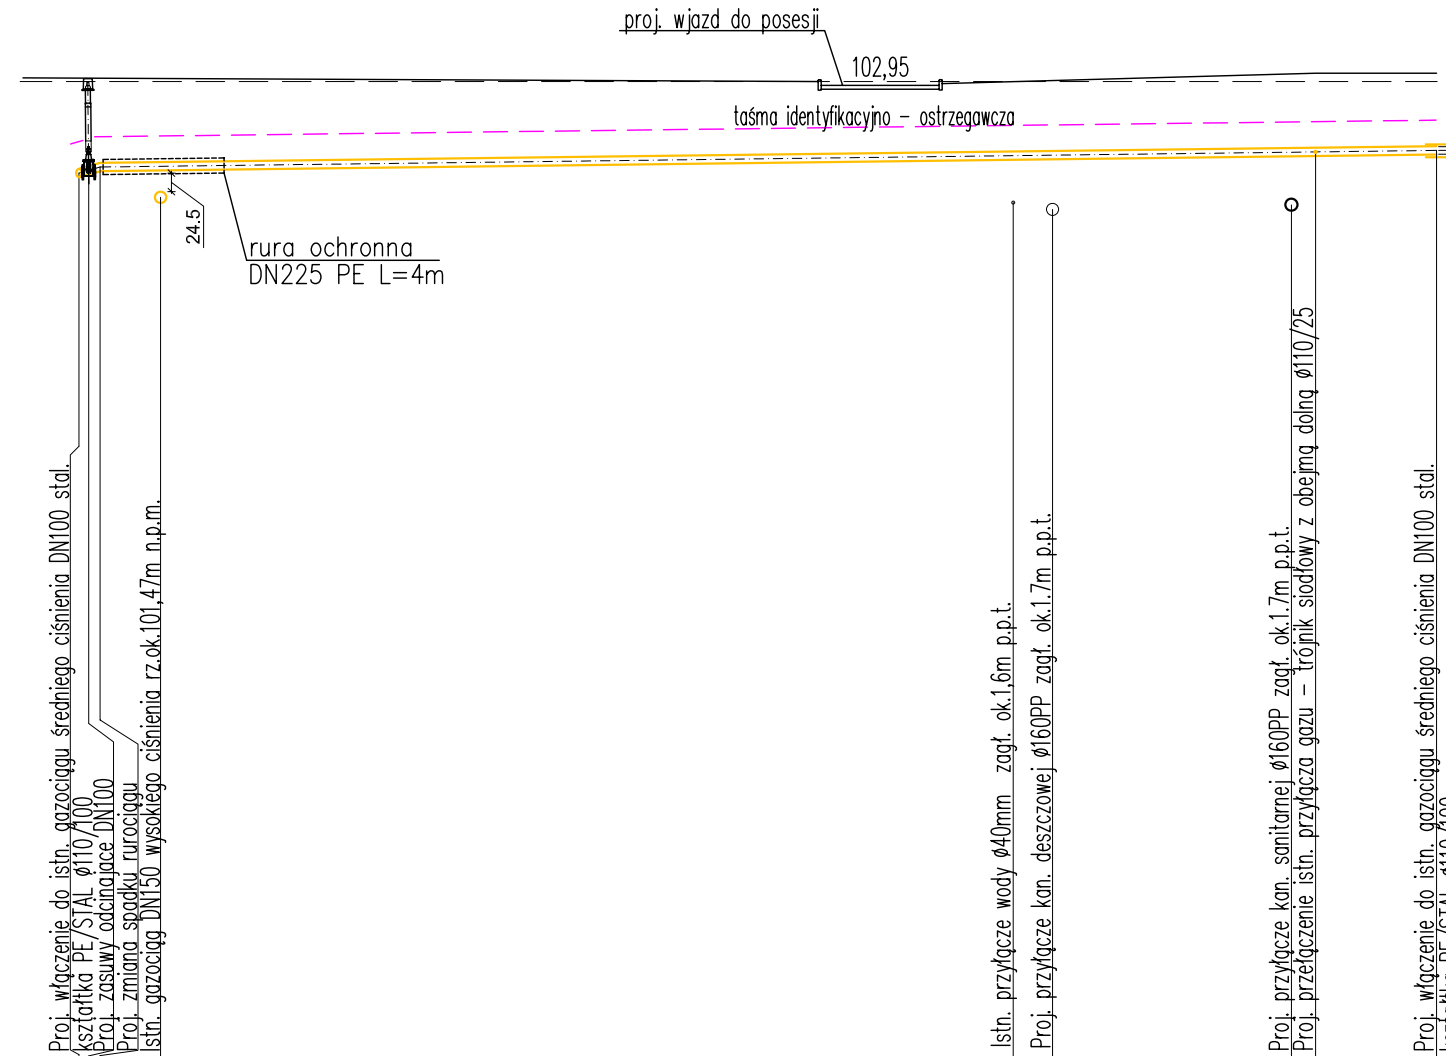

————— TEREN PROJEKTOWANY
- - - - - TEREN ISTNIEJĄCY


A blank coordinate system with a vertical axis labeled '1:100' and a horizontal axis labeled '1:250'.

[illegible]

Przed przystąpieniem do przekładki gazociągu należy odkopać miejsca włączeń i sprawdzić rzeczywiste rzędne.

Przy udziale projektanta projekt przekładki należy zaktualizować do rzeczywistych rzędnych

przeście w rurze ochronnej

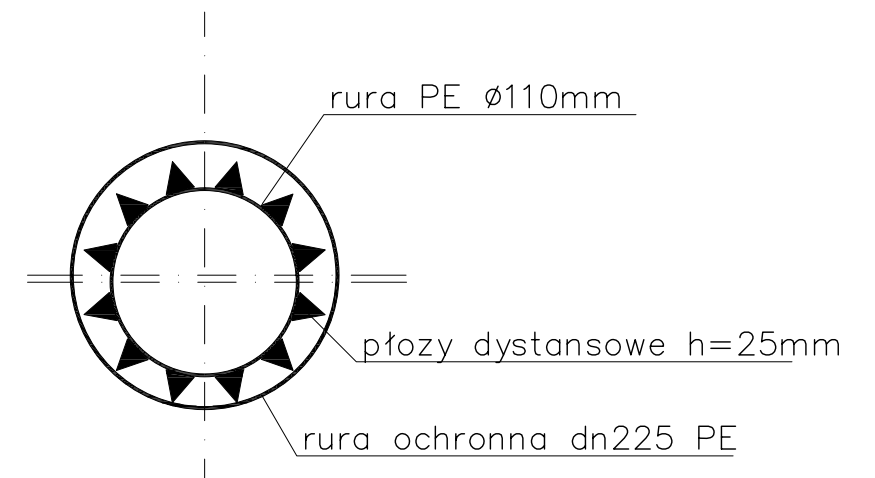

Odpis uzgodnienia:

Operator Gazociągów Przesyłowych
GAZ-SYSTEM S.A. ODZIAŁ W REMBESZCZYŹNIE
DZIAŁ TECHNICZNY W REMBESZCZYŹNIE
ul. Jana Kazimierza 578, 05-126 NIEPORĘT
Uzgodniono zgodnie z pismem
REM-TT.404.33.2013/15 z dn. 26.11.2013

Dział Techniczny
Młodszy Specjalista
Małdalena Słowińska

Nazwa Inwestycji: Budowa ulicy Maszewskiej i Traktowej wraz z brakujacą infrastrukturą			
Zakres: ul. Maszewska			
Generalny Projektant:  MBZ Andler, Tomczak sp.j. ul. Masłana 8/10 87-800 Włocławek tel. 54 235 42 90		Inwestor: Gmina Płock ul. Stary Rynek 09-400 Płock 	
Funkcja: IMIĘ I NAZWISKO:		Uprawnienia: Podpis:	
Projektant Branży Sanitarnej mgr inż. Jarosław Moderacki		do projektowania w spec. sanitarnej WA 68/01 	
Sprawdzający Branży Sanitarnej mgr inż. Maria Nowak		do projektowania w spec. sanitarnej 43/89 	
Faza: Projekt Wykonawczy			
Branża: Sanitarna			
Tytuł rysunku: Profil podłożny gazociągu średniego ciśnienia Ø110 PE Przejsięc nad gazociągami wysokiego ciśnienia DN150			
Data: 06-2014		Skala: 1:100/250	
Nazwa pliku:		Numer arch:	
WSZELKIE PRAWA AUTORSKIE ZASTRZEŻONE. KOPLOWANIE W JAKIEJKOLWIEK FORMIE, CZĘŚĆ LUB W CAŁOŚCI BEZ PISEMNEJ ZGODY "MBZ" ZABRONIONE. PODSTAWA PRAWNA: OZNIK UWST Z DN 23.02.1994 - NR 24 POZ. 83 - USTAWA PRAWO AUTORSKIE Z POZNIKSZYM ZMIANAMI.		Numer rys:	
		IS-03	