



PRZEKRÓJ A-A

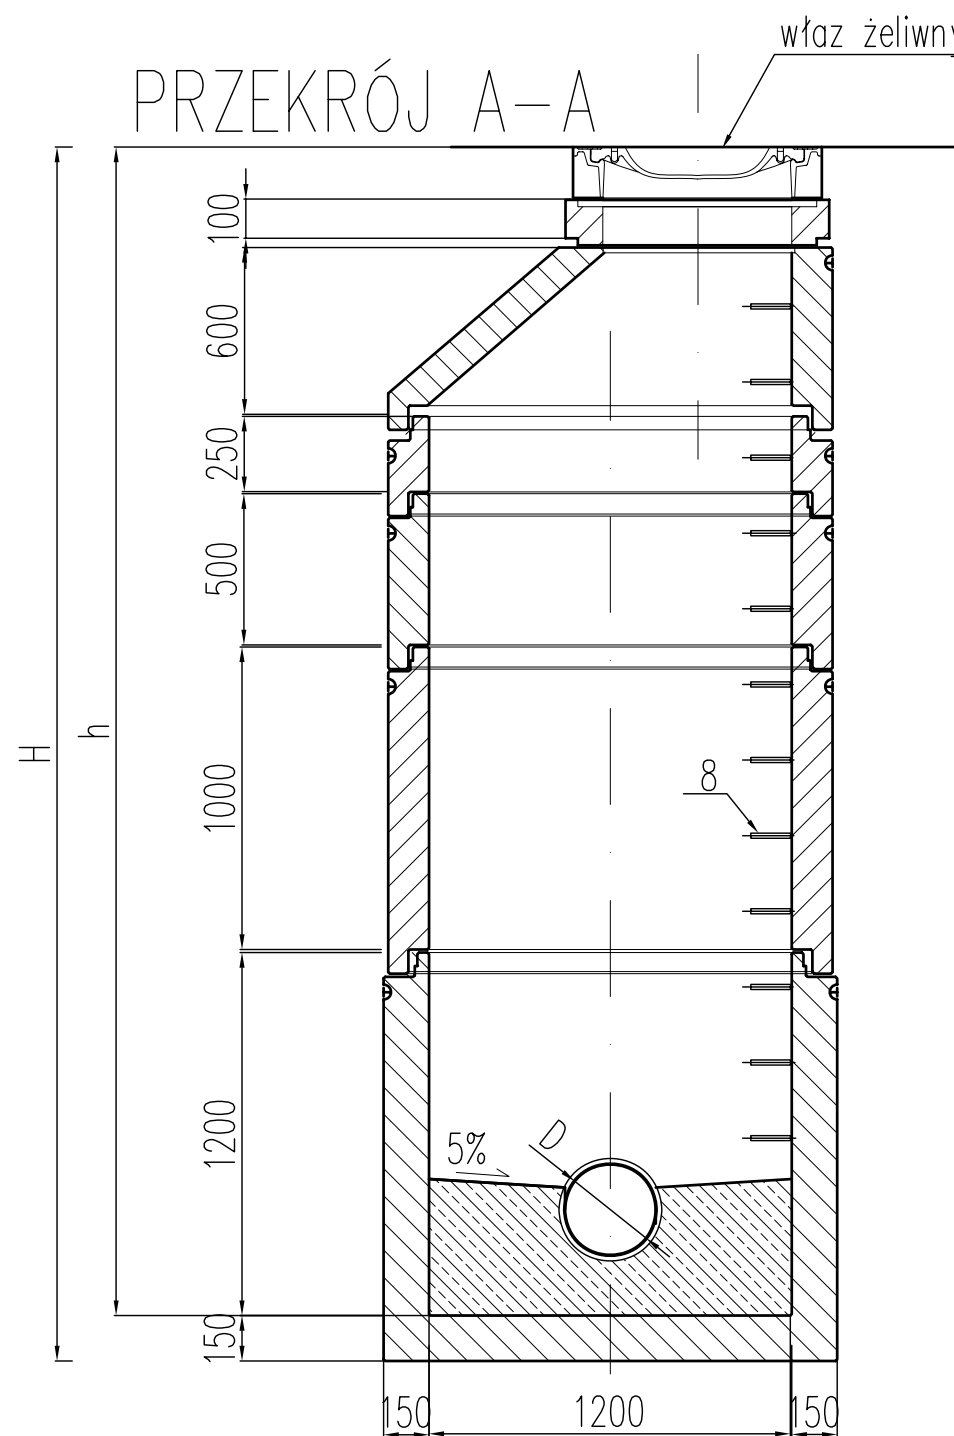


PRZEKRÓJ B-B


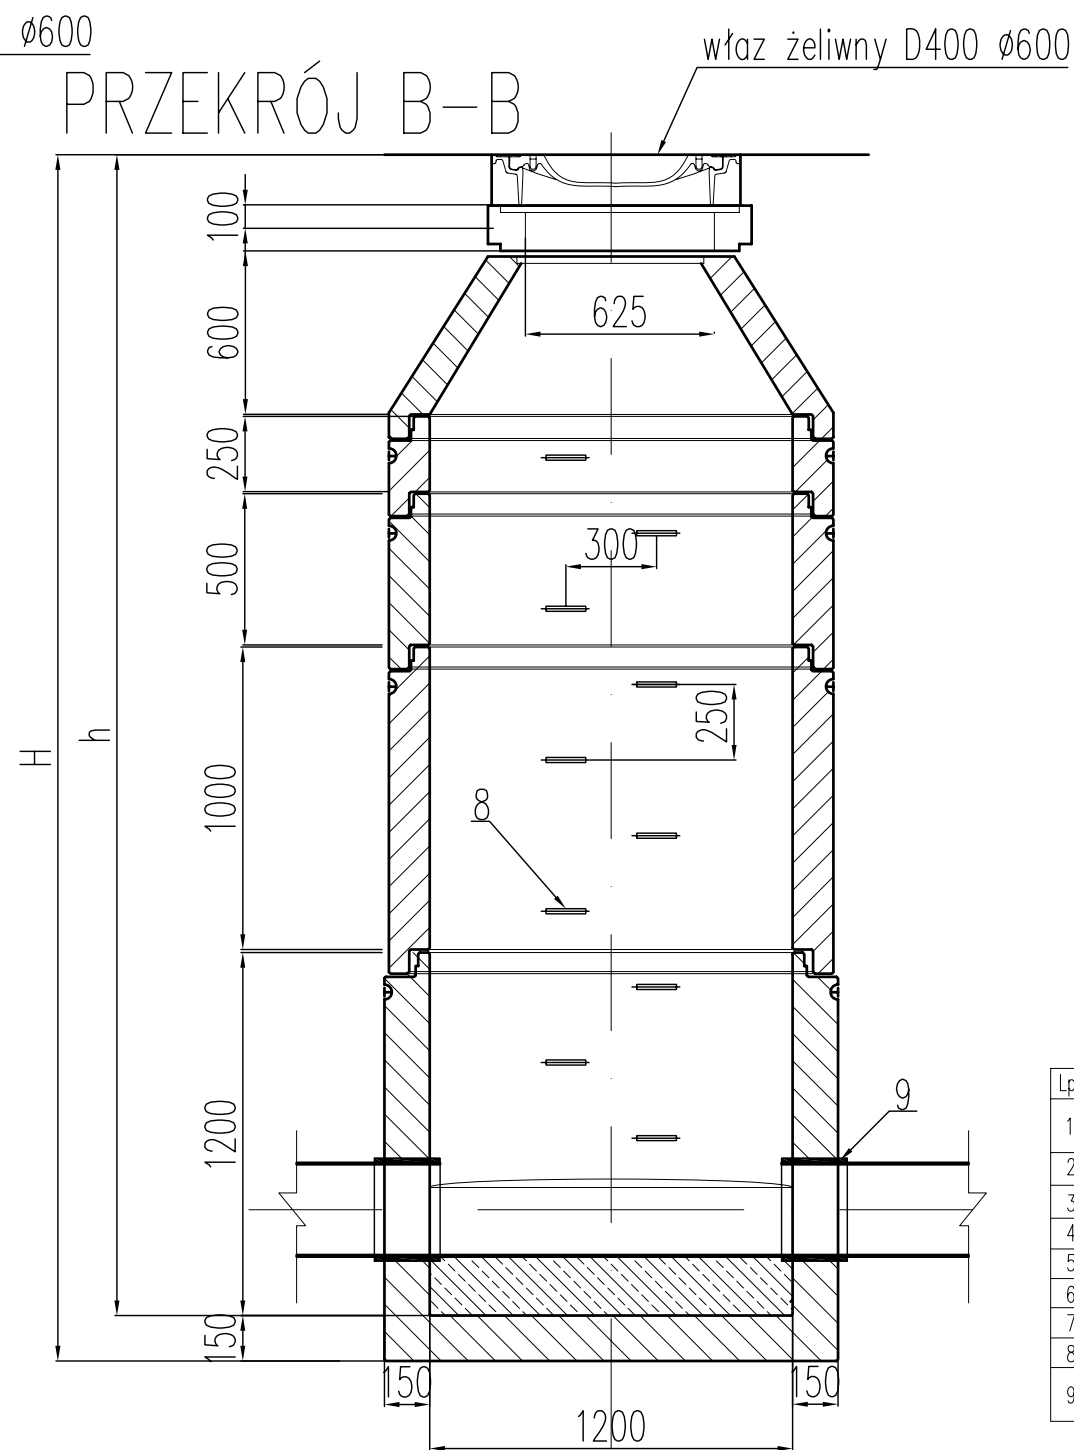


ZESTAWIENIE ELEMENTÓW STUDZIENKI

Skala 1:50

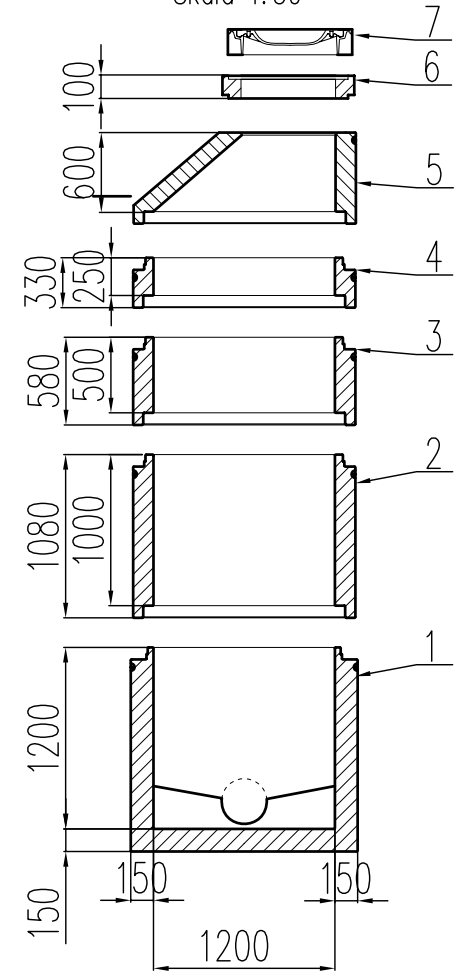

Lp.	ZESTAWIENIE ELEMENTÓW STUDZIENKI
1	DENNICA BETONOWA LUB ŻELBETOWA STUDNI Z WYPROFILOWANIEM KINETY BETON KL. B45; WYMIAR 1200/1200;
2	KRĄG BETONOWY (KL.B45) 1200/1000 ŁĄCZONY ZA POMOCĄ USZCZELEK
3	KRĄG BETONOWY (KL.B45) 1200/500 ŁĄCZONY ZA POMOCĄ USZCZELEK
4	KRĄG BETONOWY (KL.B45) 1200/250 ŁĄCZONY ZA POMOCĄ USZCZELEK
5	ZWĘŻKA REDUKCYJNA BETONOWA (KL.B45) 1200/600/625
6	PIERSIEN WYRÓWNAWCZY Ø790/600/100
7	WŁAZ ŻELIWNY Ø600 KLASY D400
8	STOPNIE ZŁAZOWE ŻELIWNE TYP S
9	PRZEŚCIE SZCZELNE DOSTOSOWANE DO STANDARDU RURY LUB DOSTAWCY PRODUCENTA RUR

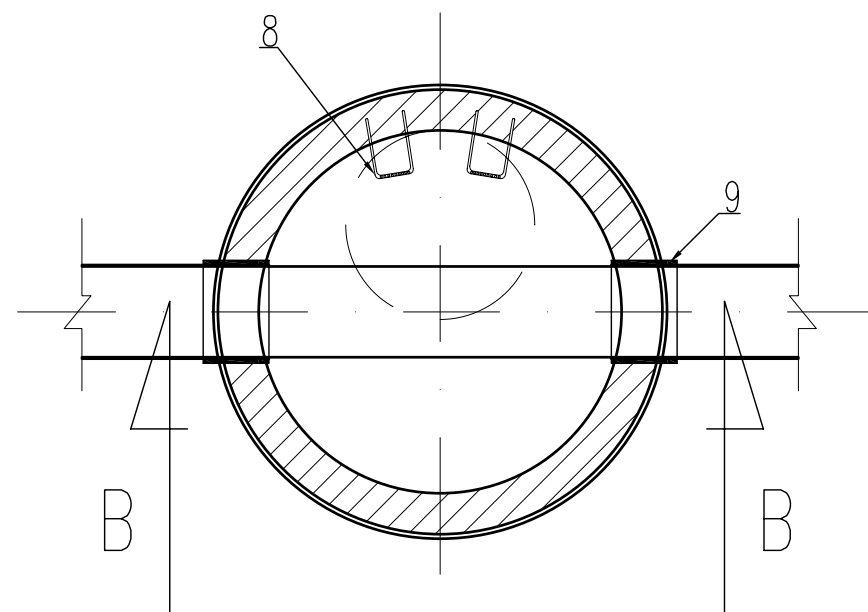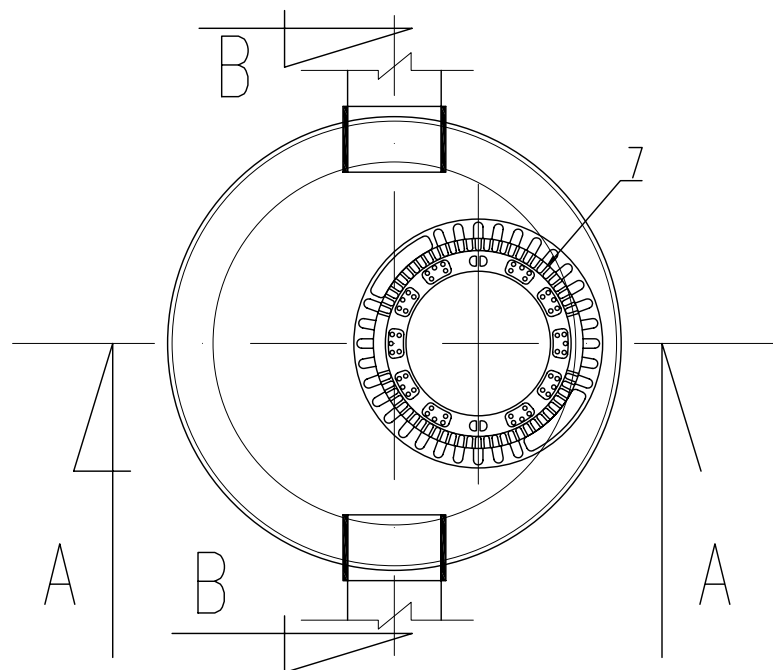

NAZWA INWESTYCJI Budowa ulicy Maszewskiej i Traktowej wraz z brakującą infrastrukturą			
ZAKRES ul. Maszewska		INWESTOR: Gmina Płock ul. Stary Rynek 09-400 Płock	
GENERALNY PROJEKTANT: MBZ Biuro Projektowe MBZ Andler, Tomczak sp.j. ul. Małsana 8/10 87-800 Włocławek tel. 54 235 42 90		PROJEKTANT BRANŻY SANITARNEJ mgr inż. Jarosław Moderacki do projektowania w spec. sanitarnej WA 68/01	
FUNKCJA: mgr inż. Maria Nowak SPRAWDZAJĄCY BRANŻY SANITARNEJ		UPRAWNIENIA: do projektowania w spec. sanitarnej 43/89	
PODPIS: 			
FAZA: Projekt Wykonawczy			
BRANŻA: Sanitarna			
TYTUŁ RYSUNKU: SCHEMAT STUDNI DN1200 NA STOŻKU BETONOWYM – RYSUNEK TYPOWY			
DATA: 06-2014	SKALA: 1:25/50	NAZWA PLIKU:	NUMER ARCH: IS-03
NUMER RYS.: IS-03			

WSZELKIE PRAWA AUTORSKIE ZASTRZEŻONE. KOPLOWANIE W JAKIEJKOLWIEK FORMIE, CZĘŚCI LUB W CAŁOŚCI BEZ PISEMNEJ ZGODY "MBZ" ZABRONIONE. PODSTAWA PRAWNA: DZIENNIK USTAW Z DN. 23.02.1994 – NR 24 POZ. 83 – USTAWA PRAWO AUTORSKIE Z PÓŹNIEJSZYMI ZMIANAMI.