
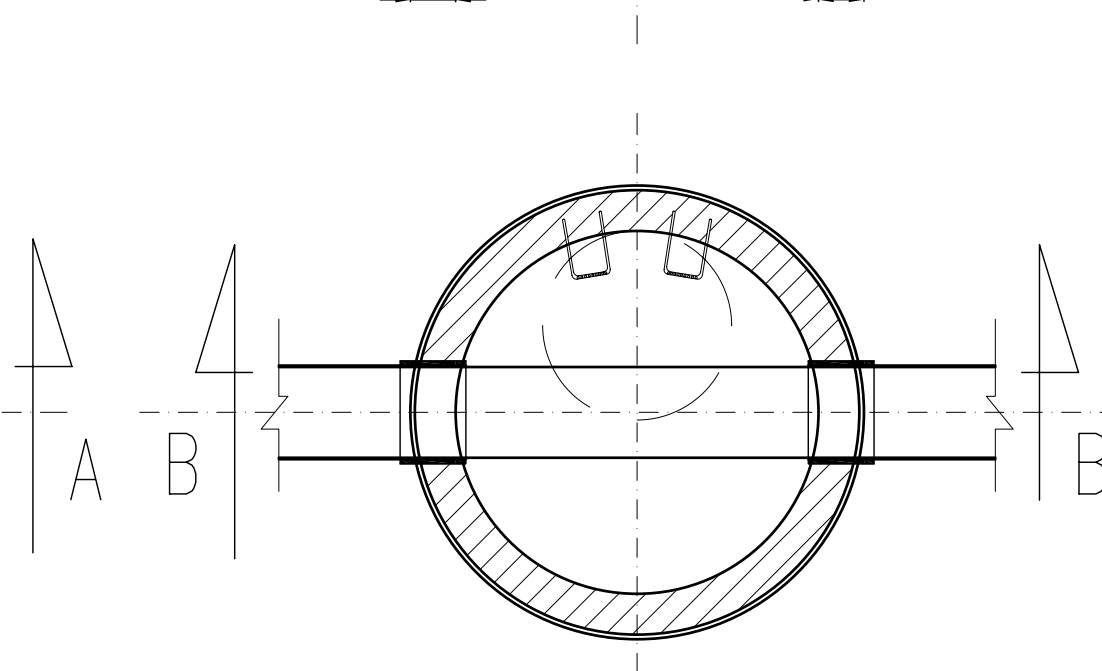
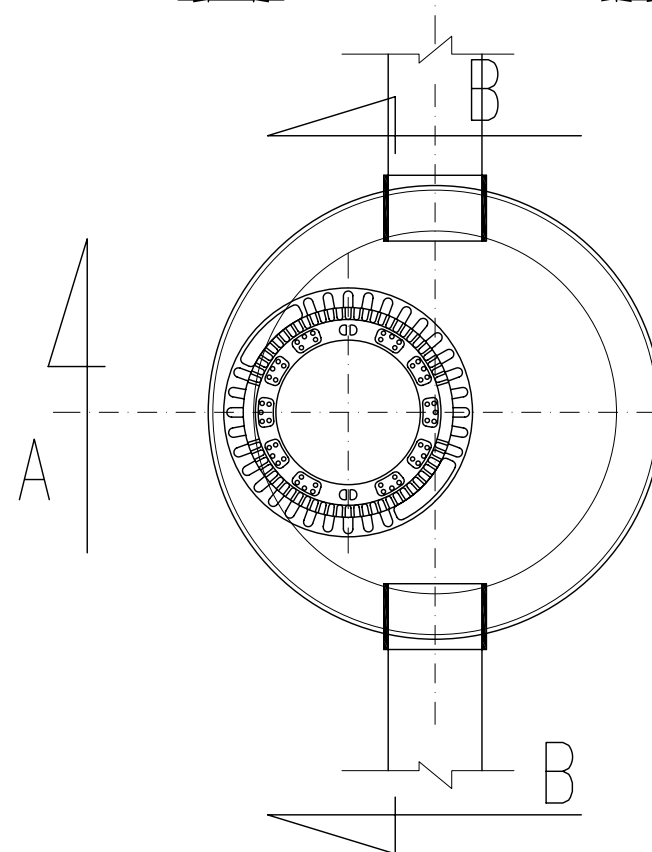
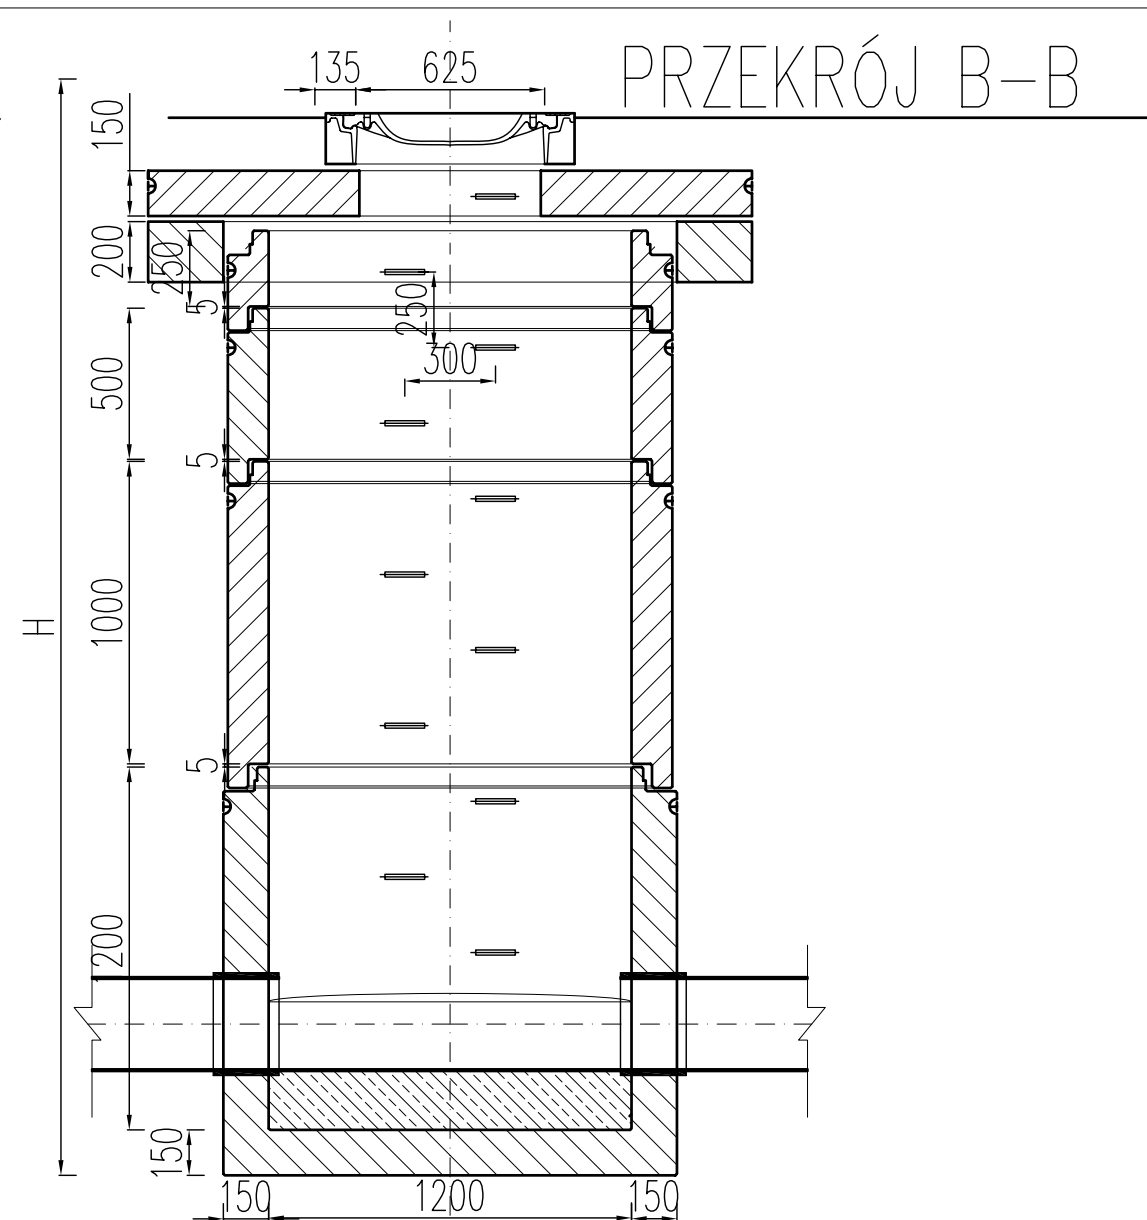
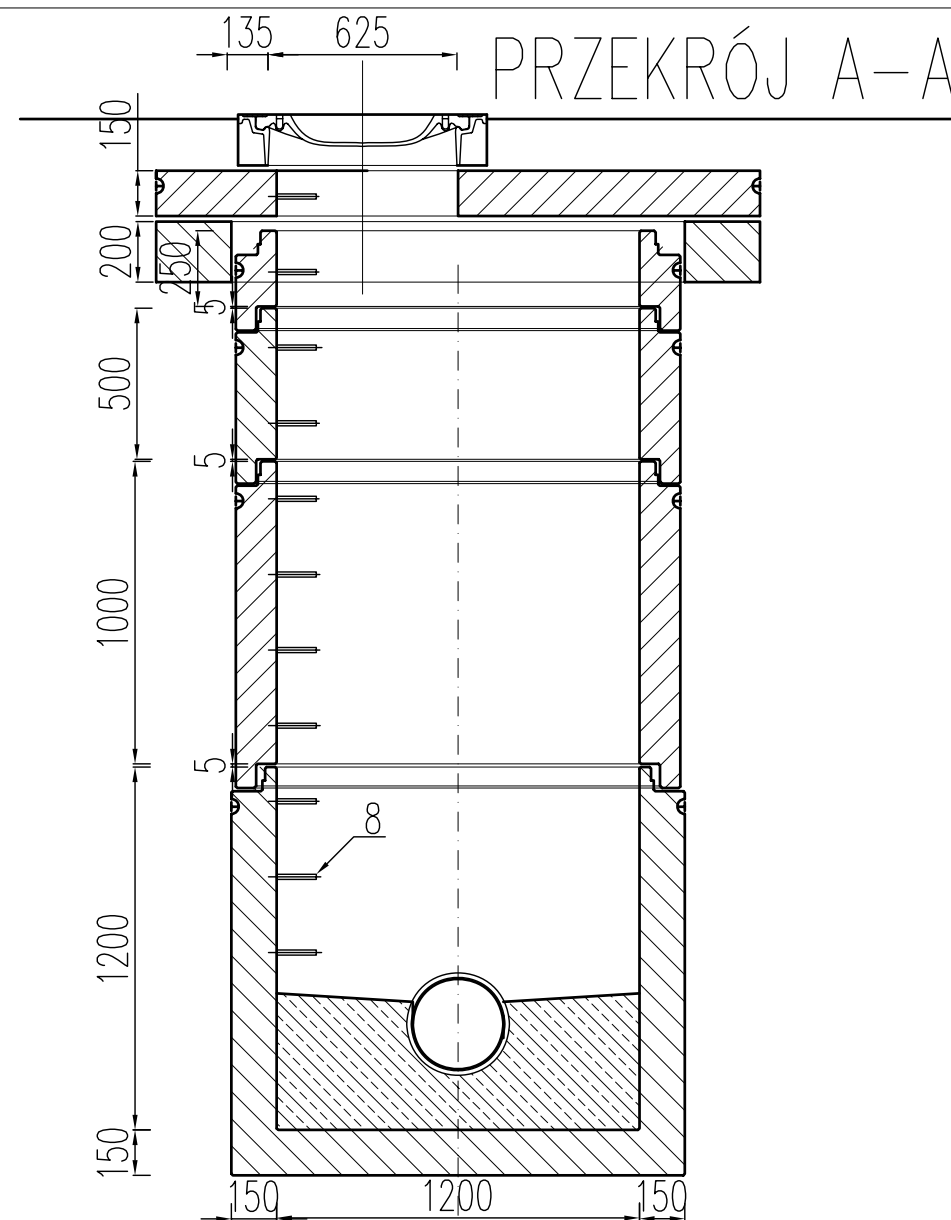


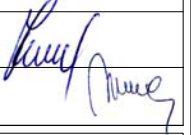

NAZWA INWESTYCJI: Budowa ulicy Maszewskiej i Traktowej wraz z brakującą infrastrukturą			
ZAKRES: ul. Maszewska			
GENERALNY PROJEKTANT:  MBZ Andler, Torczak sp.j. ul. Masłana 8/10 87-800 Włocławek tel. 54 235 42 90		INWESTOR: Gmina Płock ul. Stary Rynek 09-400 Płock 	
FUNKCJA:	IMIĘ I NAZWISKO:	UPRAWNIENIA:	PODPIS:
PROJEKTANT BRANŻY SANITARNEJ	mgr inż. Jarosław Moderacki	do projektowania w spec. sanitarnej WA 68/01	
SPRAWDZAJĄCY BRANŻY SANITARNEJ	mgr inż. Maria Nowak	do projektowania w spec. sanitarnej 43/89	
FAZA: Projekt Wykonawczy			
BRANŻA: Sanitarna			
TYTUŁ RYSUNKU: SCHEMAT STUDNI DN1200 Z PIERŚCIENIEM ODCIĄŻAJĄCYM – RYSUNEK TYPOWY			
DATA: 06-2014	SKALA: 1:25	NAZWA PLIKU:	NUMER ARCH:
WSZELKIE PRAWA AUTORSKIE ZASTRZEŻONE. KOPIOWANIE W JAKIEJKOLWIEK FORMIE, CZĘŚCI LUB W CAŁOŚCI BEZ PISEMNEJ ZGODY "MBZ" ZABRONIONE. PODSTAWA PRAWNA: DZIENNIK USTAW Z DN. 23.02.1994 – NR 24 POZ. 83 – USTAWA PRAWO AUTORSKIE Z PÓŹNIEJSZYMI ZMIANAMI.			NUMER RYS.: IS-04