
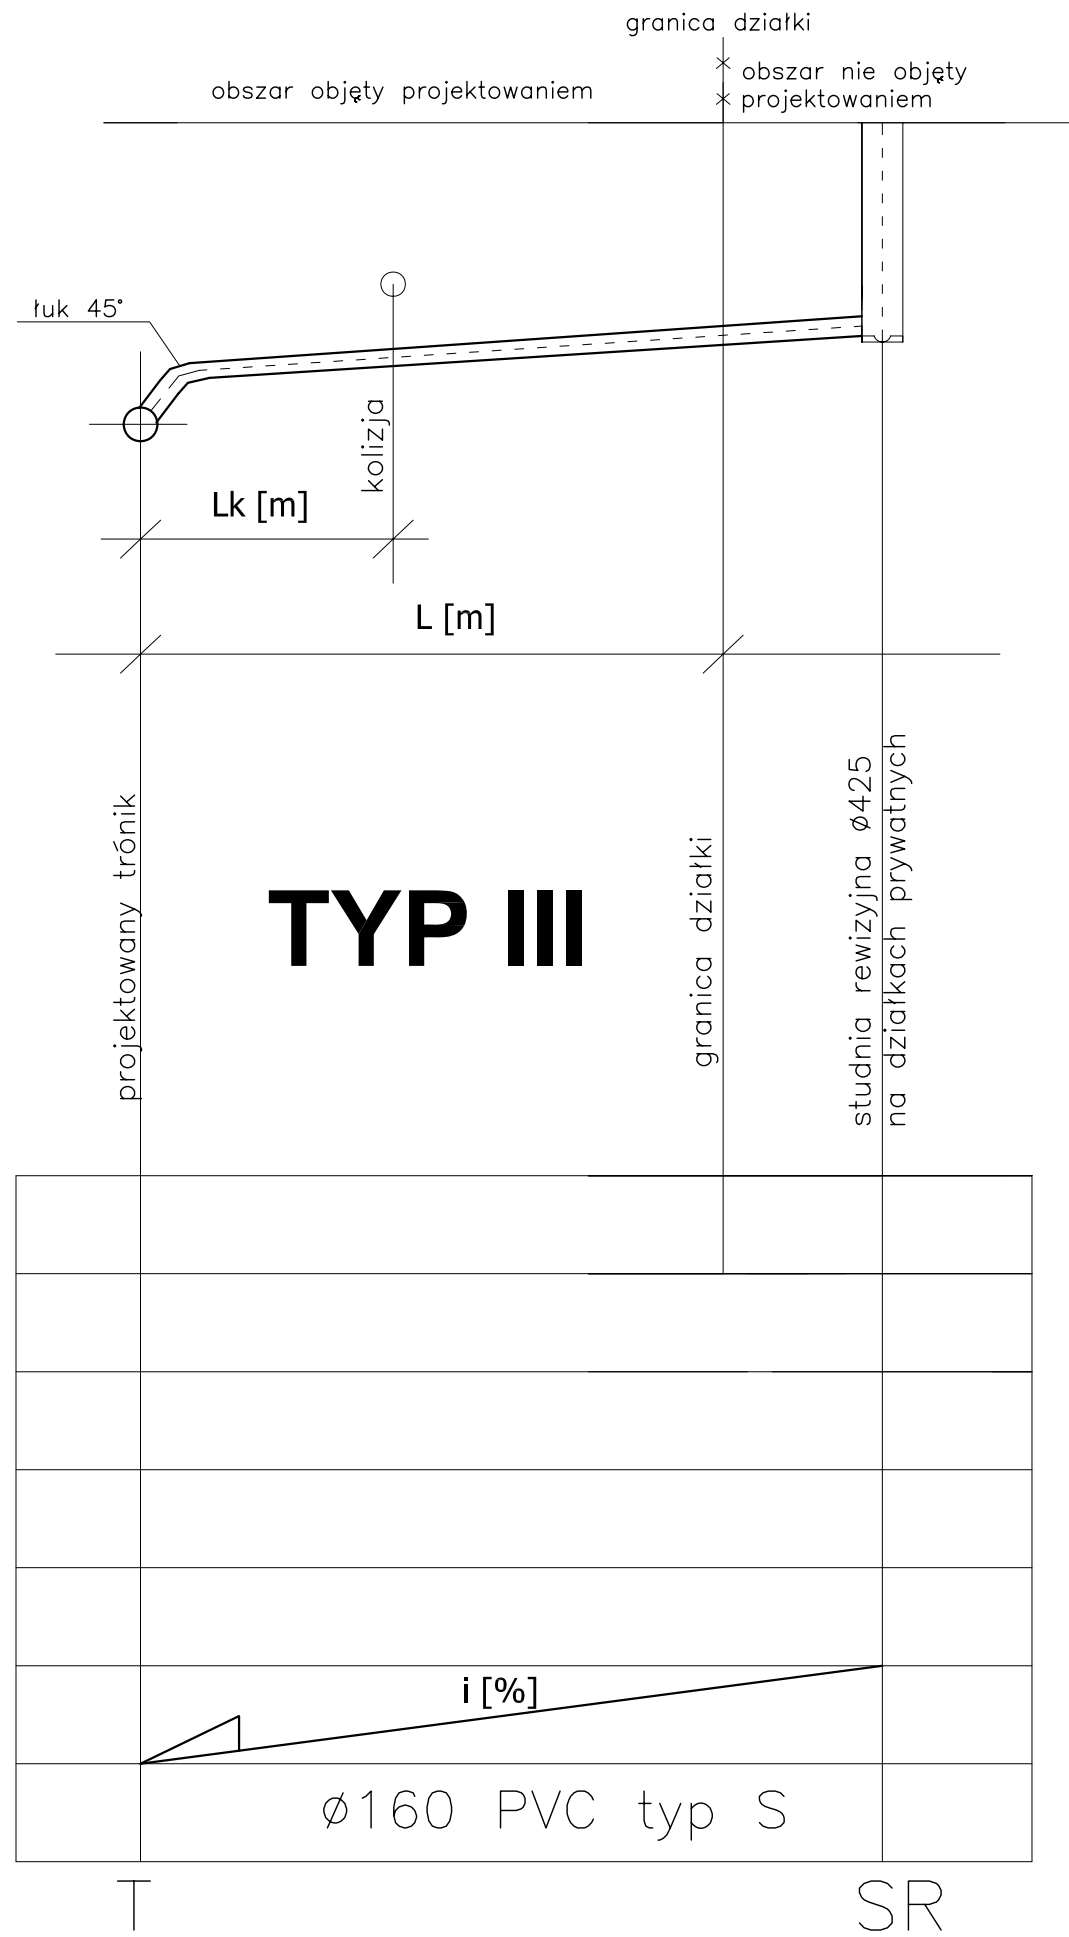
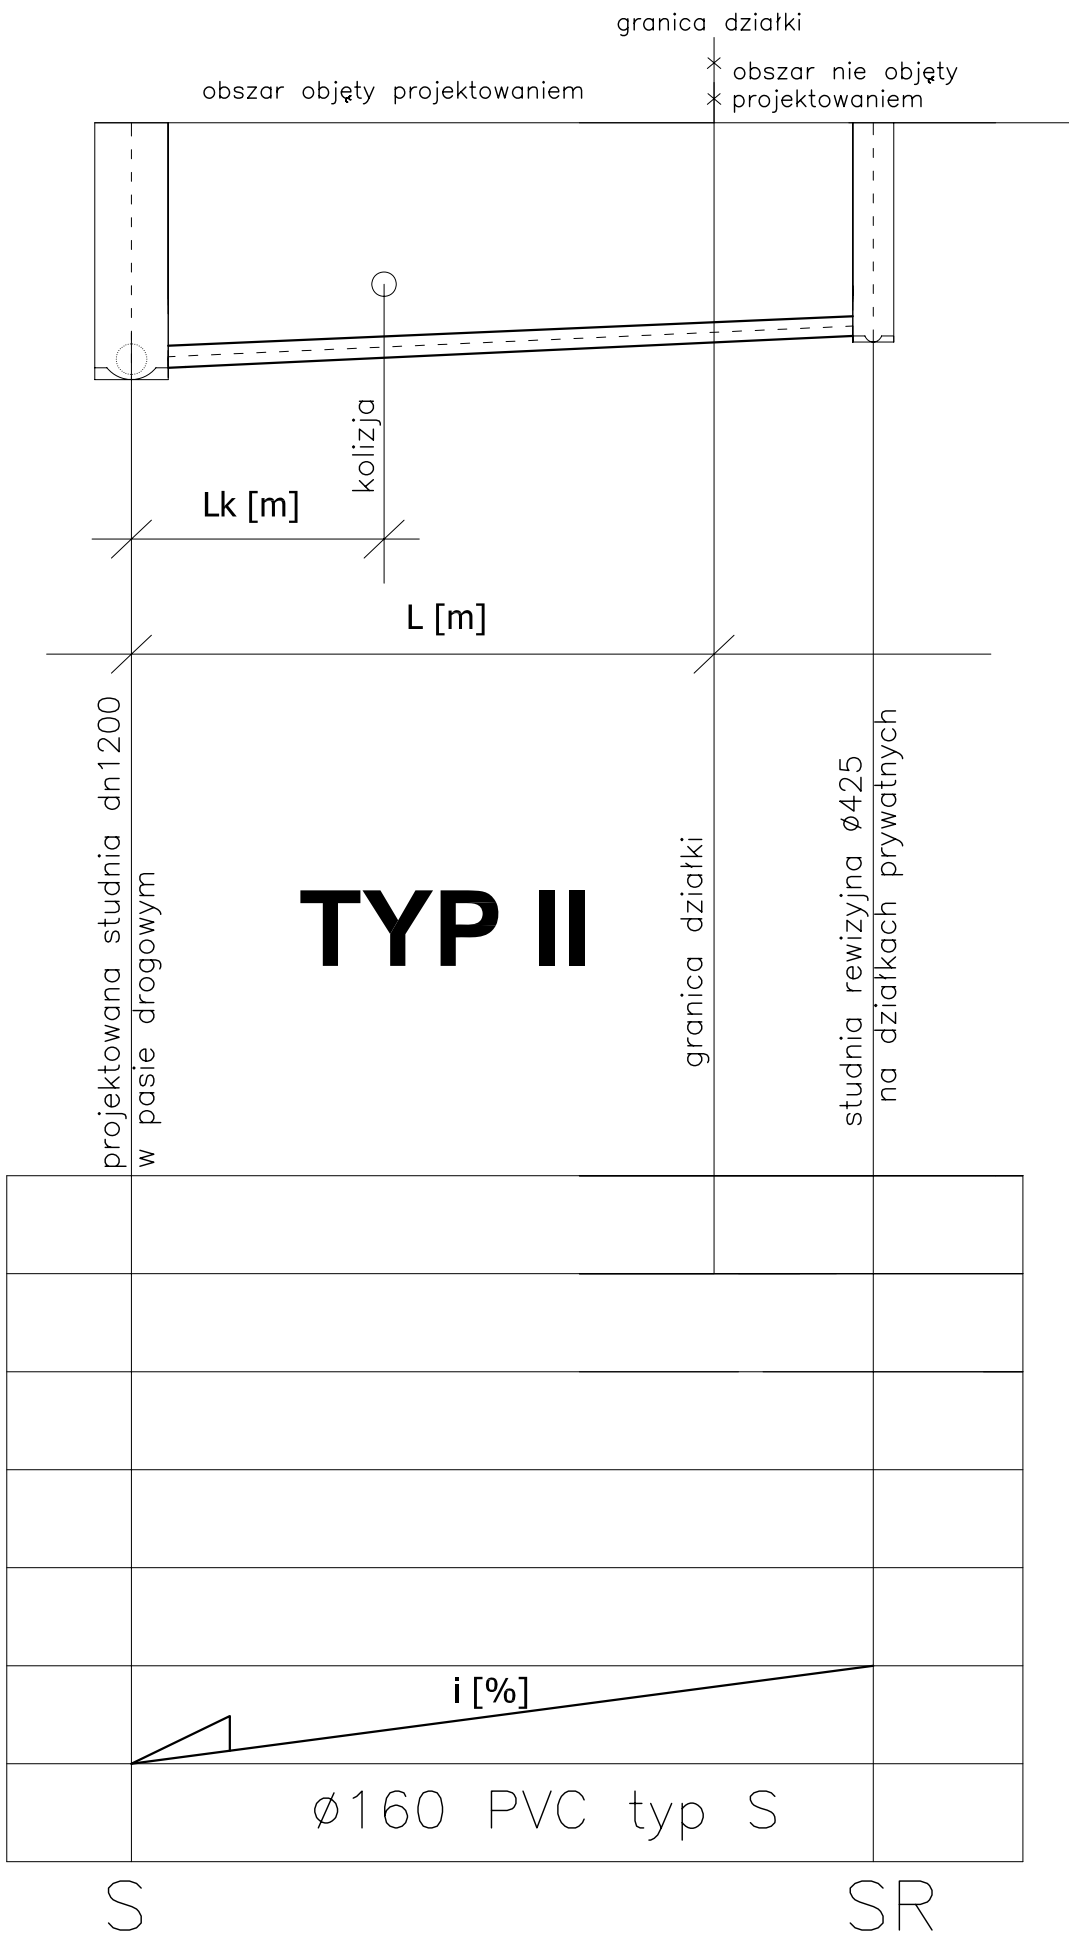
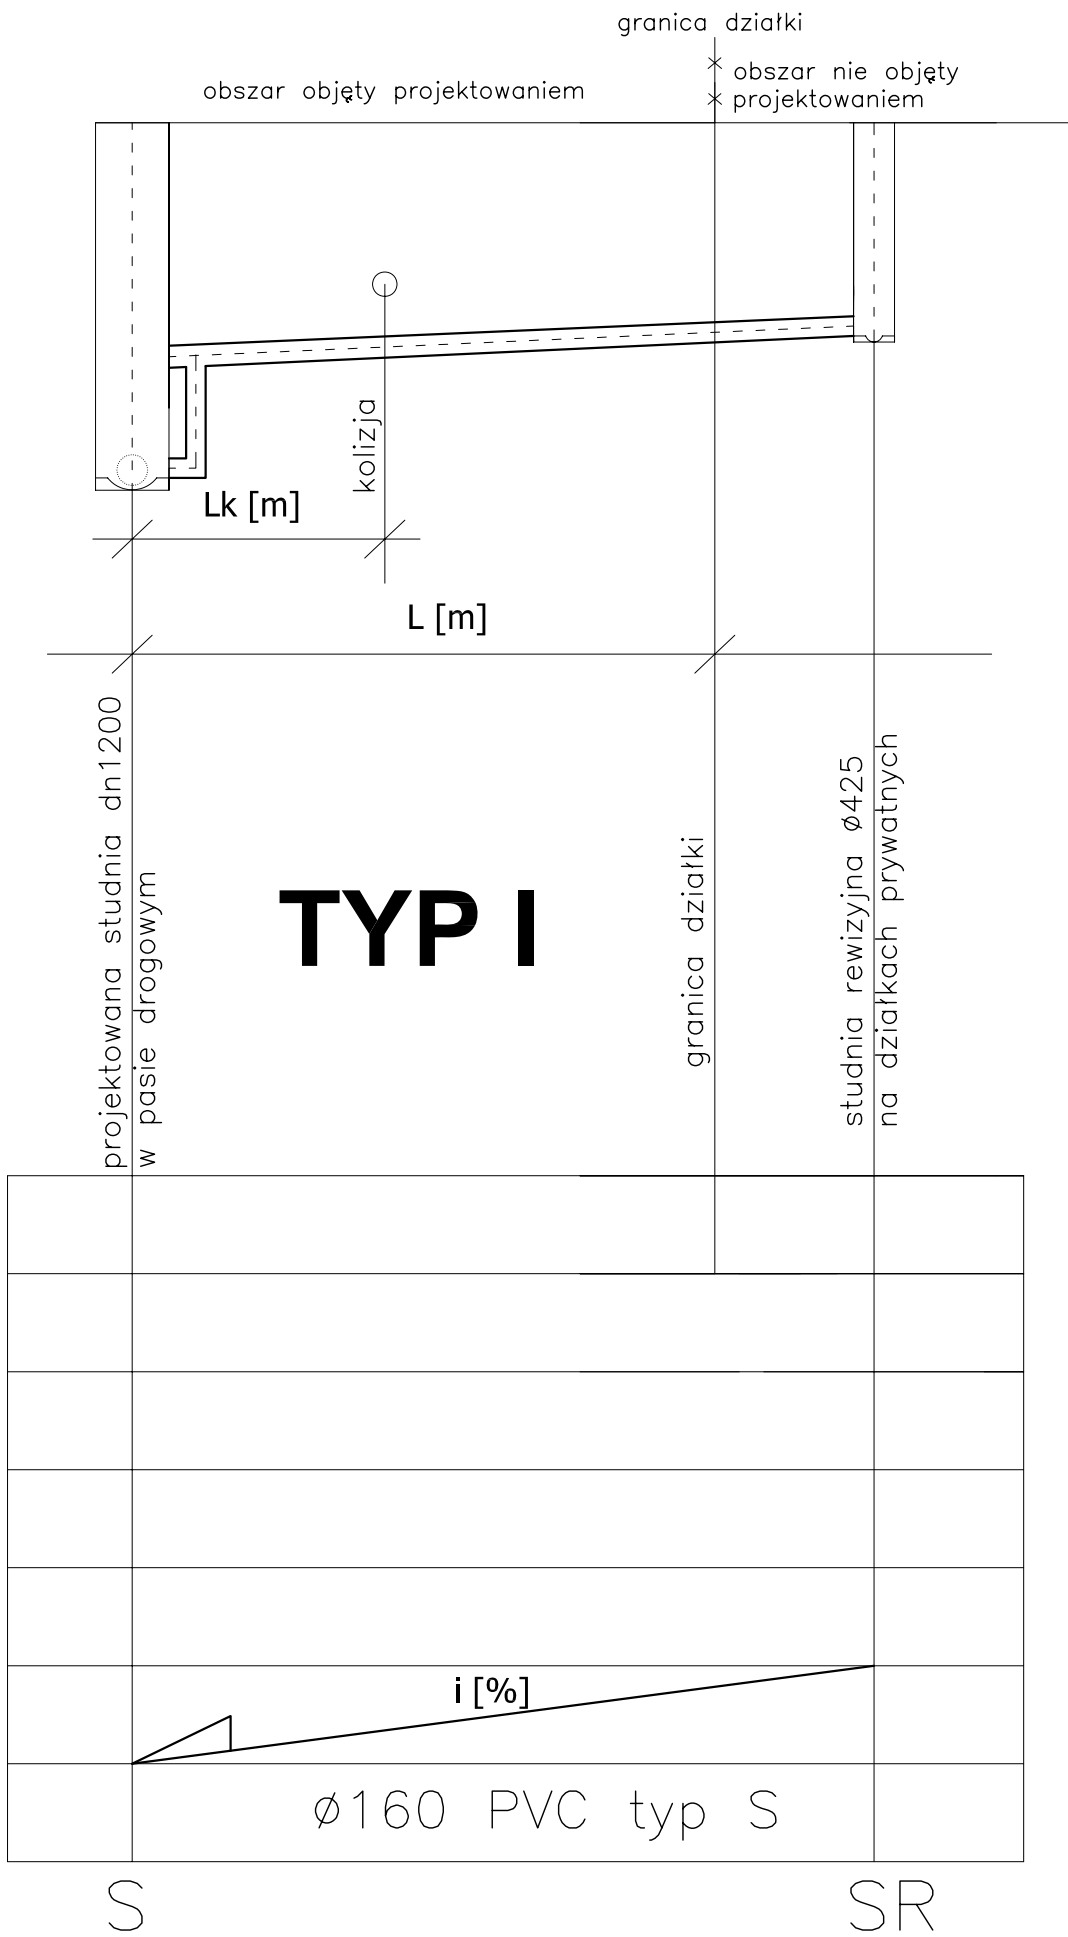


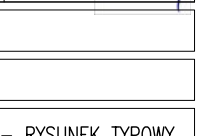

NAZWA INWESTYCJI Budowa ulicy Maszewskiej i Traktowej wraz z brakującą infrastrukturą				
ZAKRES ul. Maszewska				
GENERALNY PROJEKTANT:  MBZ Andler, Tomczak sp. z o.o. ul. Masłana 8/10 87-800 Włocławek tel. 54 235 42 90		INWESTOR: Gmina Płock ul. Stary Rynek 09-400 Płock 		
FUNKCJA:	IMIĘ, T. NAZWISKO:	UPRAWNIENIA:	PODPIS:	
PROJEKTANT BRANŻY SANITARNEJ	mgr inż. Jarosław Moderacki	do projektowania w spec. sanitarnej WA 68/01		
SPRAWDZAJĄCY BRANŻY SANITARNEJ	mgr inż. Maria Nowak	do projektowania w spec. sanitarnej 43/89		
FAZA: Projekt Wykonawczy				
BRANŻA: Sanitarna				
TYTUŁ RYSUNKU: SCHEMAT WŁĄCZENIA PRZYŁĄCZY SANIATARNYCH – RYSUNEK TYPOWY				
DATA: 06-2014	SKALA: B/S	NAZWA PLIKU:	NUMER ARCH:	NUMER RYS.: IS-05
WSZELKIE PRAWA AUTORSKIE ZASTRZEŻONE. KOPLOWANIE W JAKIEJKOLWIEK FORMIE, CZĘŚCI LUB W CAŁOŚCI BEZ POŚREDNIEJ ZGODY "MBZ" ZABRONIONE. PODSTAWA PRAWNA: OZBENNIK USTAW Z DN. 23.02.1994 – NR 24 POZ. 83 – USTAWA PRAWO AUTORSKIE Z POZNEJSZYMI ZMIANAMI.				