

Niniejsze stanowi załącznik Nr 1decyzji z dnia 21.05.2014 R.Nr 5/2014
WRM - ul. 6740. w. h. 2014. 130

**Rozbudowa ulicy Maszewskiej
w ramach zadania inwestycyjnego pn.:
Budowa ulicy Maszewskiej
i Traktowej wraz z brakującą infrastrukturą**

**MAPY ZAWIERAJĄCE PROJEKTY PODZIAŁU
NIERUCHOMOŚCI
Art. 11 d ust. 1 pkt 3 ustawy**

MAPA Z PROJEKTEM PODZIAŁU NIERUCHOMOŚCI

Skala 1: 1000

Wykaz zmian gruntowych

STAN PRZED PODZIAŁEM					Nomenklatura prawna	STAN PO PODZIALE			
Nr jed. rej.	Nr działki	Użytek gruntowy	Klasa gleb.	Pole powierzchni ha		Nr działki proj.	Użytek gruntowy	Klasa gleb.	Pole powierzchni ha
G 74	38				K.W. Nr PL1P/00007468/2	38/1	dr		0,0435
								Razem:	0,0435
		S/R	IVa	0,0803			S/R	IVa	0,7945
		B/R	IVa	0,0551			B/R	IVa	0,0533
		R	IVa	0,4400			Bi		0,2445
		Bi		0,2804		38/2	R	IVa	0,4400
								Razem:	1,5323
		Ogółem:		1,5758				Ogółem:	1,5758

Słownie ogółem: jeden hektar pięć tysięcy siedemset pięćdziesiąt osiem metrów kwadratowych powierzchni.

Sporządzono wg stanu z 2013 r.

Uwaga: Działka nr 38/1 przeznaczona pod poszerzenie ulicy Maszewskiej.

Wykazane na mapie granice nieruchomości
podlegające podziałowi są zgodne z danymi
ujawnionymi w ewidencji gruntów.

KERG : 2704 – 221/2013

Księga robót nr 12/2013

MIARBUD
Wojciech Stippa
ul. Toruńska 89B/63
87-800 WŁOCŁAWEK

Mapę wykonał: Wojciech Stippa
Nr upr.zaw.2837

GEODETA
mgr Wojciech Stippa
nr 2837

Płock, dn. 20 – 09 – 2013r.


URZĄD MIASTA PŁOCKA
WYDZIAŁ GEODEZJI REFERAT ZASOBU
GEODEZYJNEGO I KARTOGRAFICZNEGO

Na podstawie art. 40 ust. 2 i ust. 3 ustawy z dnia 17
maja 1969 r. - Prawo geodezyjne i kartograficzne (Dz.
U. 2010. Nr 163 poz. 1237 z późniejszymi zmianami)
niniejszy dokument został przyjęty do państwowego
zesobu geodezyjnego i kartograficznego i stanowi
własność Skarbu Państwa.
Dokument wpisano do ewidencji zasobu państwowego
w dniu 17.10.2013 r. w ewidencji 2704-221/13

Płock, 17.10.2013

Prezydenta Miasta Płocka

Malgosia Pawlak
Kierownik
Oddziału Zarządzania Bazami Danych
i Nadzoru Prac Geodezyjnych

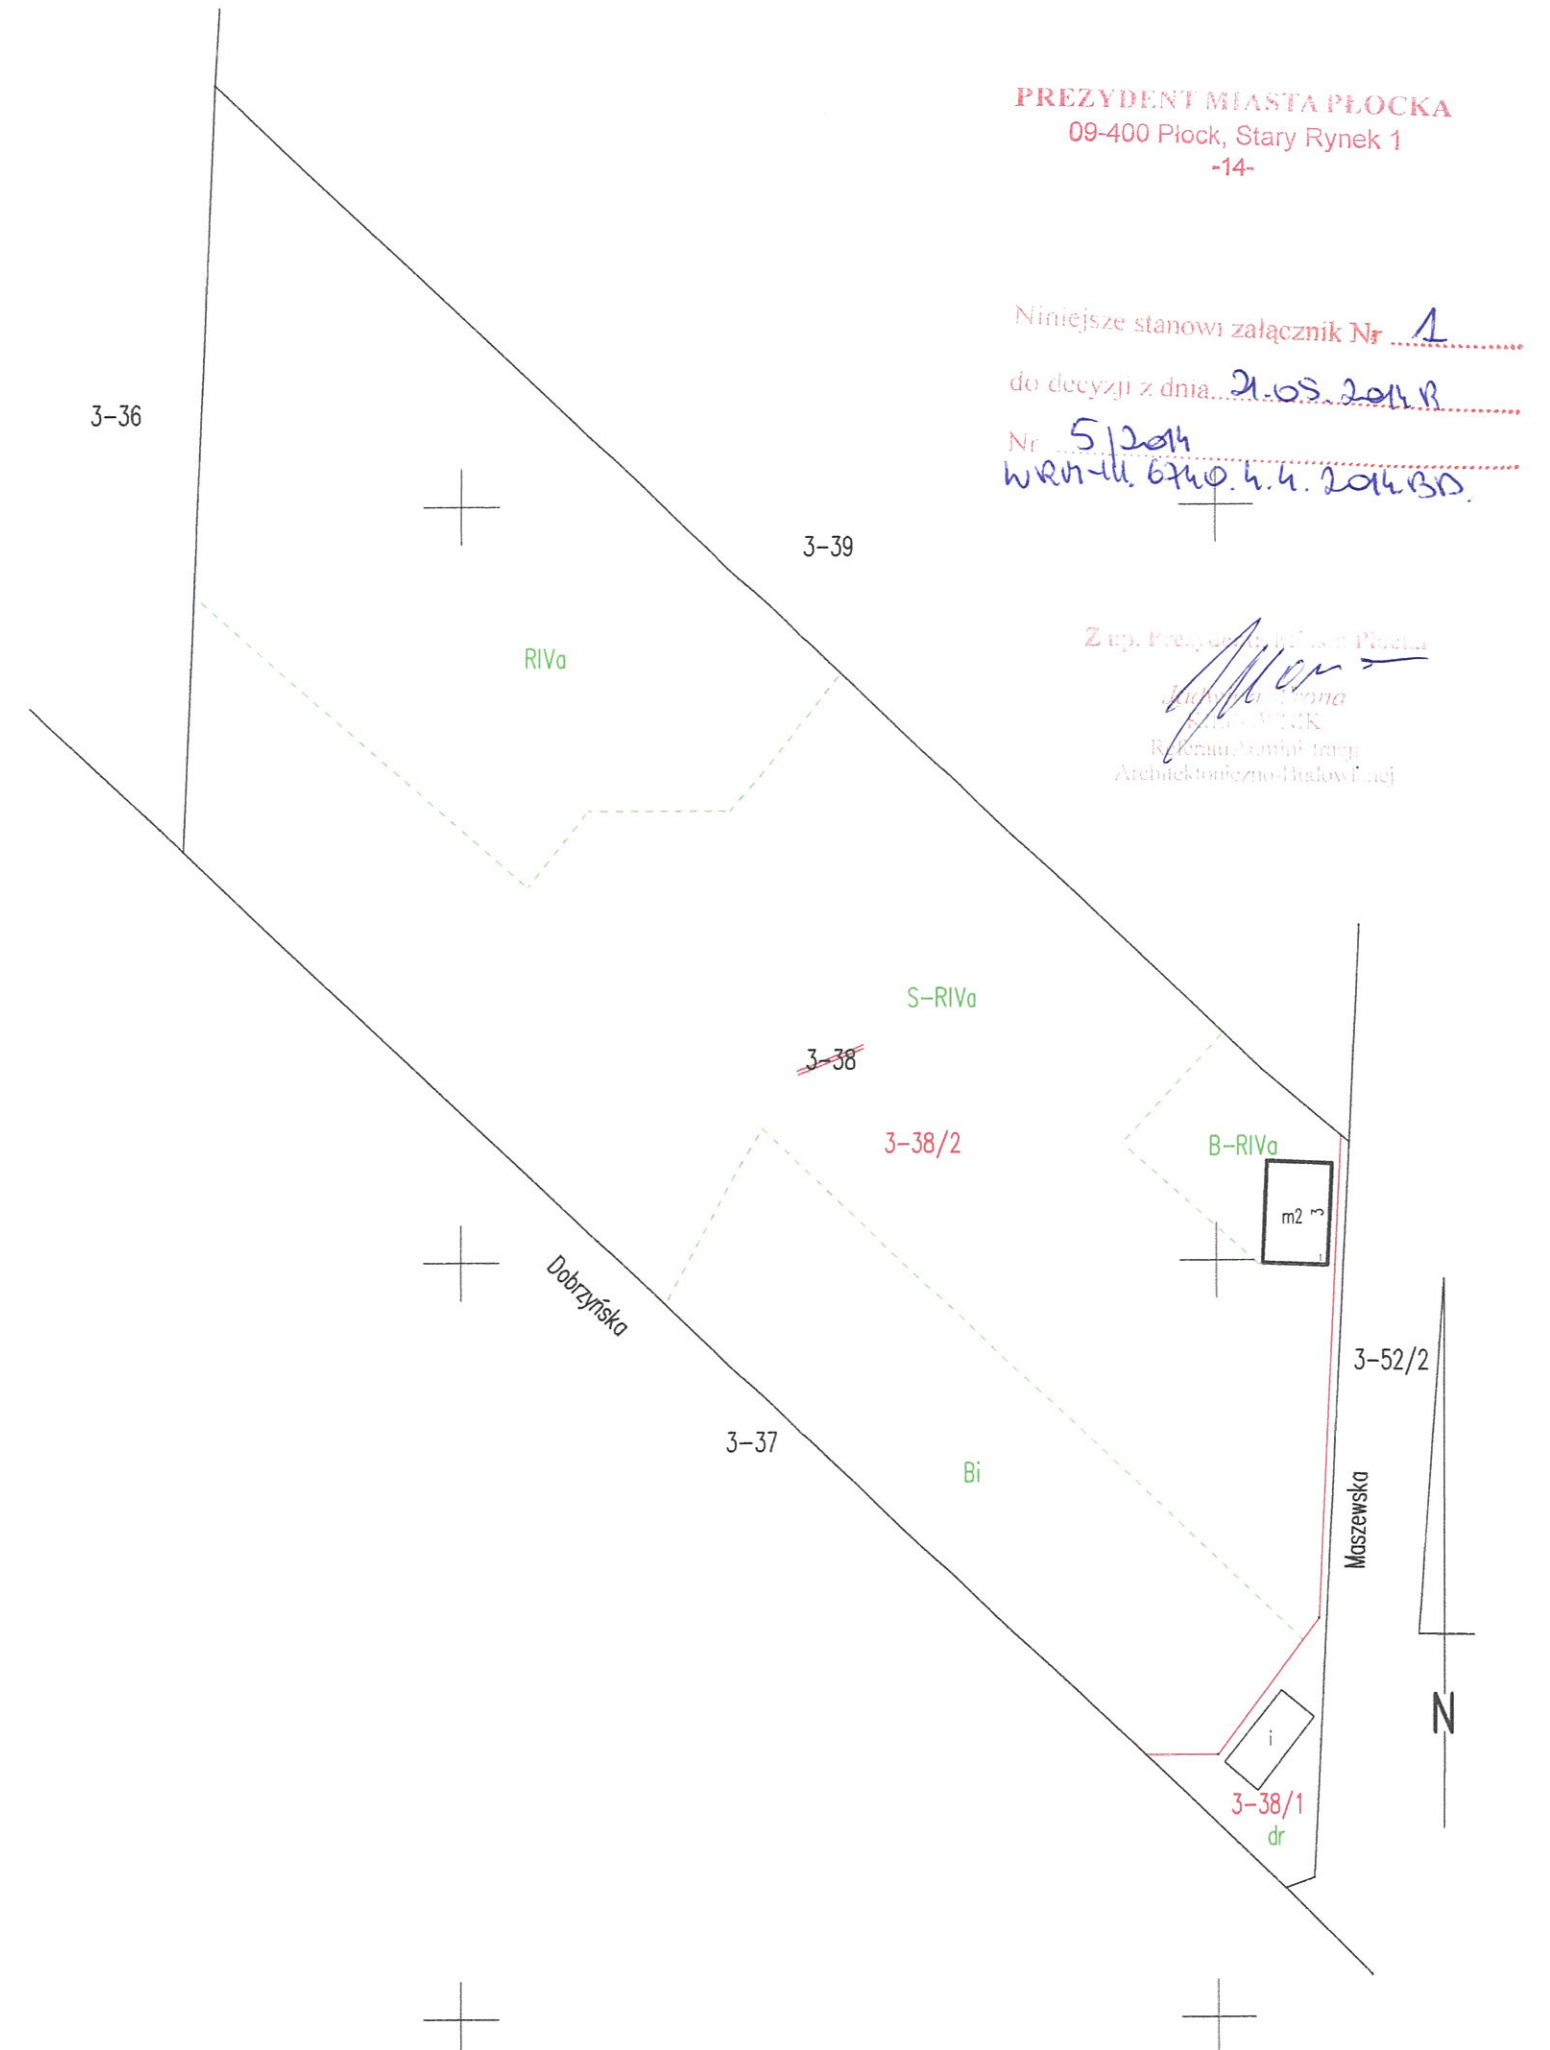

PREZYDENT MIASTA PŁOCKA
09-400 Płock, Stary Rynek 1
-14-

Niniejsze stanowi załącznik Nr 1
do decyzji z dnia 21.05.2014 r.
Nr 5/2014
w sprawie: brzo. k.k. 2014.35.

Z upr. Prezydenta Miasta Płocka
Jolanta Jędrzejowska
Prezydent Miasta Płocka
Rekrutacja i nadzór nad
Architekturą i Budowlami

MAPA Z PROJEKTEM PODZIAŁU NIERUCHOMOŚCI

Skala 1: 1000

Wykaz zmian gruntowych

STAN PRZED PODZIAŁEM					Nomenklatura prawna	STAN PO PODZIALE			
Nr jed. rej.	Nr działki	Użytek gruntowy	Klasa gleb.	Pole powierzchni ha		Nr działki proj.	Użytek gruntowy	Klasa gleb.	Pole powierzchni ha
G 90	39				K.W. Nr PL1P/00003435/4	39/1	dr		0,0055
								Razem:	0,0055
		R	IIIb	0,0337			R	IIIb	0,0337
		R	IVa	0,4734			R	IVa	0,4734
		B/R	IVa	0,0625			S/R	IVa	0,1782
		S/R	IVa	0,1813		39/2	R	IVa	0,0601
								Razem:	0,7454
								Ogółem:	0,7509
		Ogółem:		0,7509				Ogółem:	0,7509

Słownie ogółem: Siedem tysięcy pięćset dziewięć metrów kwadratowych powierzchni.

Sporządzono wg stanu z 2013 r.

Uwaga: Działka nr 39/1 przeznaczona pod poszerzenie ulicy Maszewskiej.

Wykazane na mapie granice nieruchomości
podlegające podziałowi są zgodne z danymi
ujawnionymi w ewidencji gruntów.

KERG : 2704 – 221/2013

Księga robót nr 12/2013

MIARBUD
Wojciech Stippa
ul. Toruńska 89B/63
87-800 WŁOCŁAWEK

Mapę wykonał: Wojciech Stippa
Nr upr.zaw.2837


GEODETA
mgr Wojciech Stippa
UPR. CI 2837

URZĄD MIASTA PŁOCKA
WYDZIAŁ GEODEZJI REFERAT ZASOBU
GEODEZYJNEGO I KARTOGRAFICZNEGO

Na podstawie art. 40 ust. 2 i ust. 3 ustawy z dnia 17
maja 1989 r. - Prawo geodezyjne i kartograficzne (Dz.
U. 2010 Nr 193 poz. 1267, z późniejszymi zmianami)
niniejszy dokument został przyjęty do państwowego
zoboru geodezyjnego i kartograficznego i stanowi
własność Skarbu Państwa.
Dokument wpisano do ewidencji zasobu geodezyjnego
w dniu 17.10.13 nr ewidencyjny 2704-221/13
Płock 17.10.2013
(data) (imię i nazwisko podpisu stanowiącego
składowe osoby upoważnione)

Z up. Prezydenta Miasta Płocka

Małgorzata Pórciak
Kierownik
Oddziału Zarządzania Bazami Danych
i Nadzoru Prac Geodezyjnych

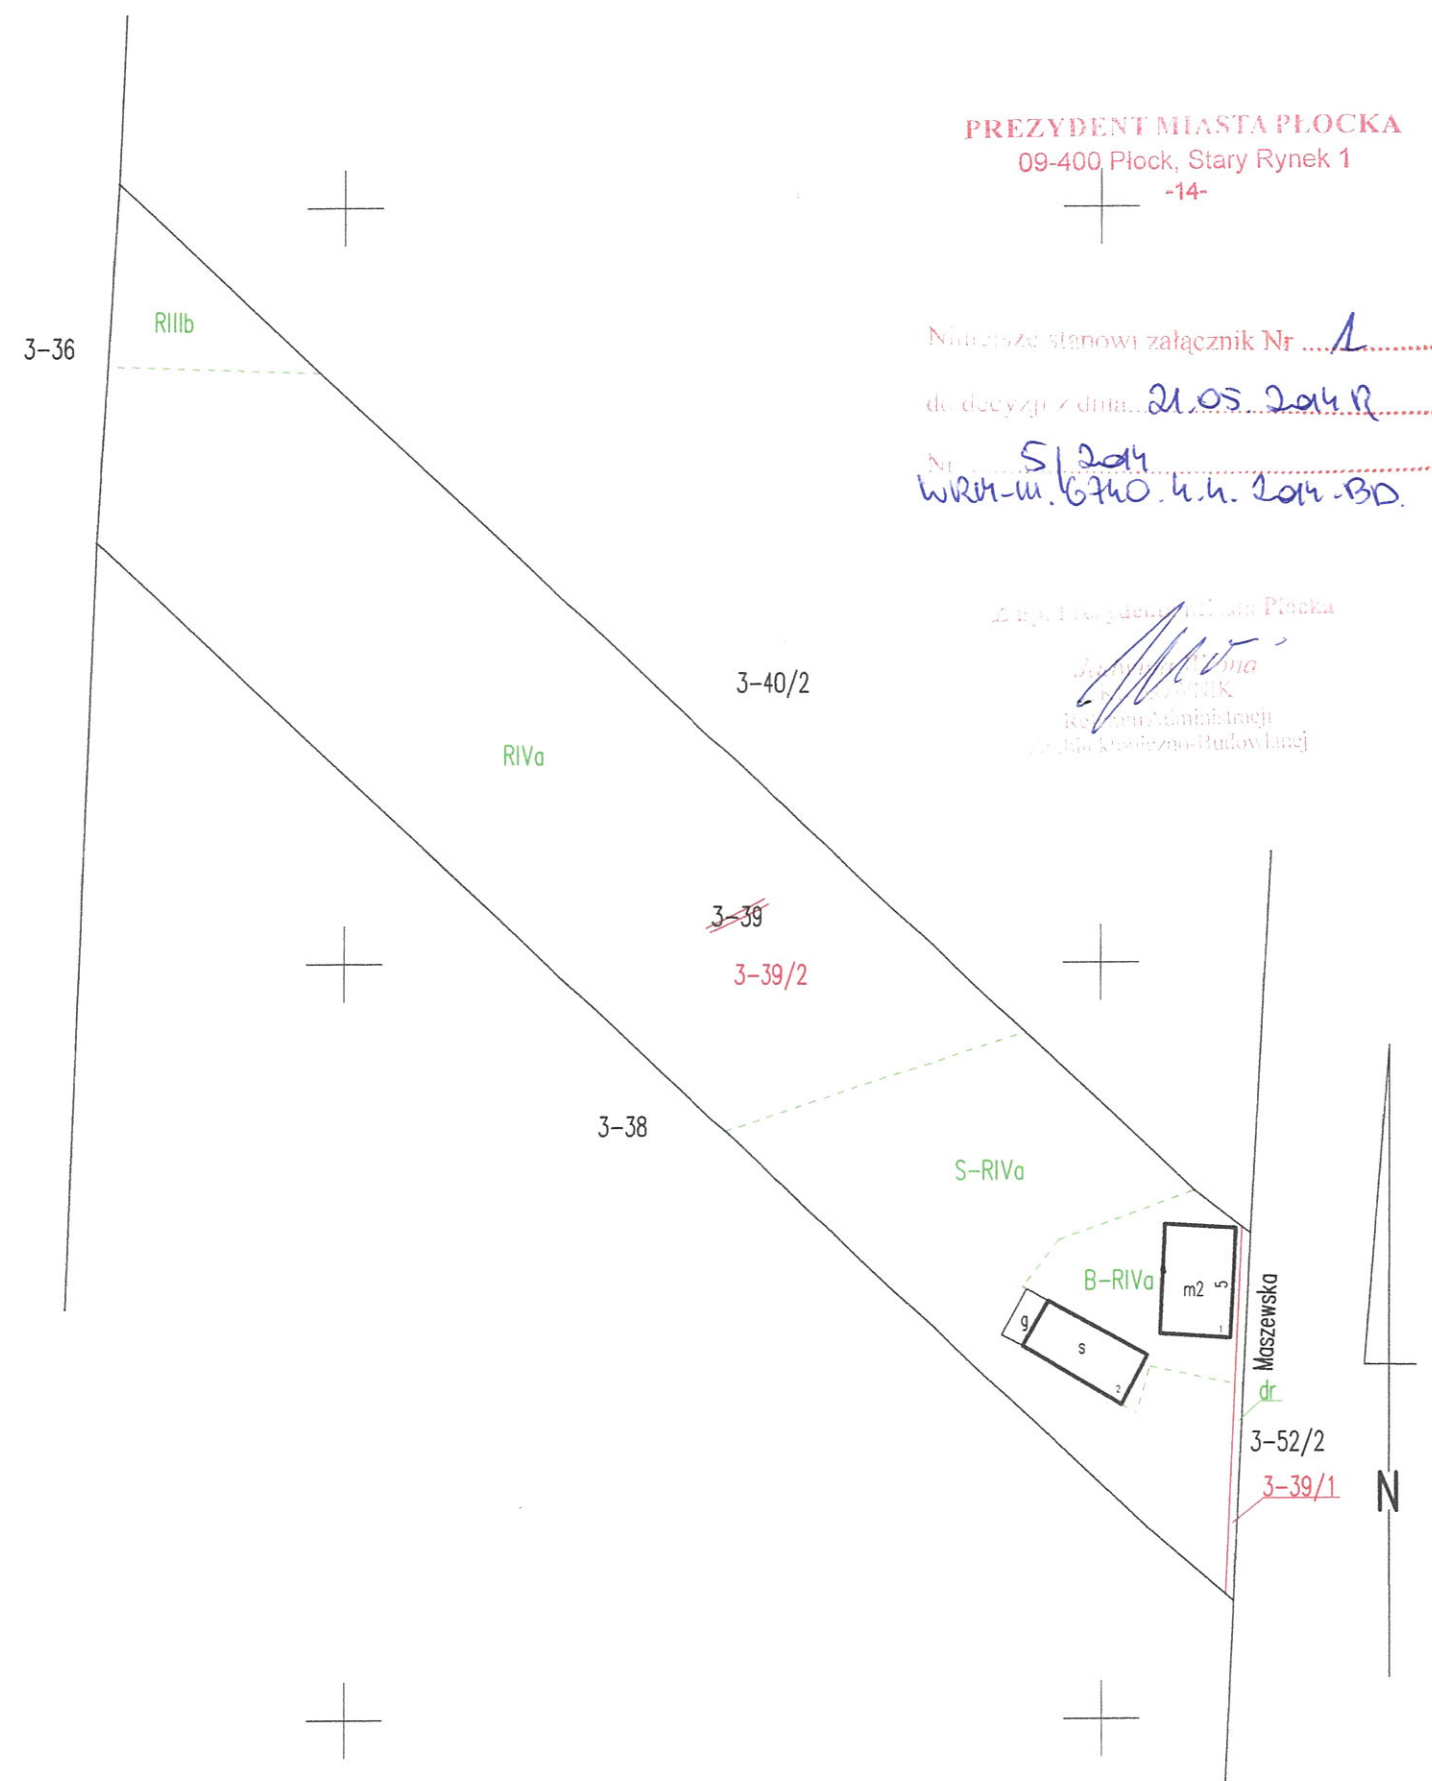

PREZYDENT MIASTA PŁOCKA
09-400 Płock, Stary Rynek 1
-14-

Niniejsze stanowi załącznik Nr 1
do decyzji z dnia 21.05.2014 r.
Nr 51/2014
WRM-u.6740.u.u.2014-BD.

Z up. Prezydenta Miasta Płocka
Małgorzata Pórciak
Kierownik
Oddziału Zarządzania Bazami Danych
i Nadzoru Prac Geodezyjnych

Płock, dn. 20 – 09 – 2013r.

MAPA Z PROJEKTEM PODZIAŁU NIERUCHOMOŚCI

Skala 1: 1000

Wykaz zmian gruntowych

STAN PRZED PODZIAŁEM					Nomenklatura prawna	STAN PO PODZIALE			
Nr jed. rej.	Nr działki	Użytek gruntowy	Klasa gleb.	Pole powierzchni ha		Nr działki proj.	Użytek gruntowy	Klasa gleb.	Pole powierzchni ha
G 730	40/2				K.W. Nr PL1P/00101897/7	40/7	dr		0,0071
								Razem:	0,0071
		R	IIIb	0,2663			R	IIIb	0,2663
		S/R	IIIb	0,0013			S/R	IIIb	0,0013
		S/R	IVa	0,0174			S/R	IVa	0,0174
		R	IVa	0,2988			R	IVa	0,2972
		B/R	IVa	0,1746		40/8	B/R	IVa	0,1691
								Razem:	0,7513
								Ogółem:	0,7584
		Ogółem:		0,7584				Ogółem:	0,7584

Słownie ogółem: Siedem tysięcy pięćset osiemdziesiąt cztery metry kwadratowe powierzchni.

Sporządzono wg stanu z 2013 r.

Uwaga: Działka nr 40/7 przeznaczona pod poszerzenie ulicy Maszewskiej.

Wykazane na mapie granice nieruchomości
podlegające podziałowi są zgodne z danymi
ujawnionymi w ewidencji gruntów.

KERG : 2704 – 221/2013


Księga robót nr 12/2013

MIARBUD
Wojciech Stippa
ul. Toruńska 89B/63
87-800 WŁOCŁAWEK

Mapę wykonał: Wojciech Stippa
Nr upr.zaw.2837


GEODETA
mgr Wojciech Stippa
upr. nr 2837

Płock, dn. 20 – 09 – 2013r.

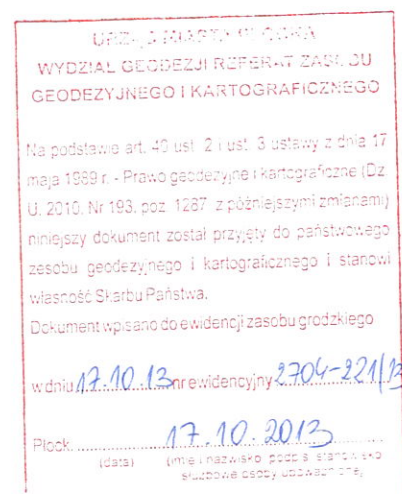

Z up. Prezydenta Miasta Płocka

Małgorzata Pawlak
Kierownik
Oddziału Zarządzania Bazami Danych
i Kadr Prac Geodezyjnych

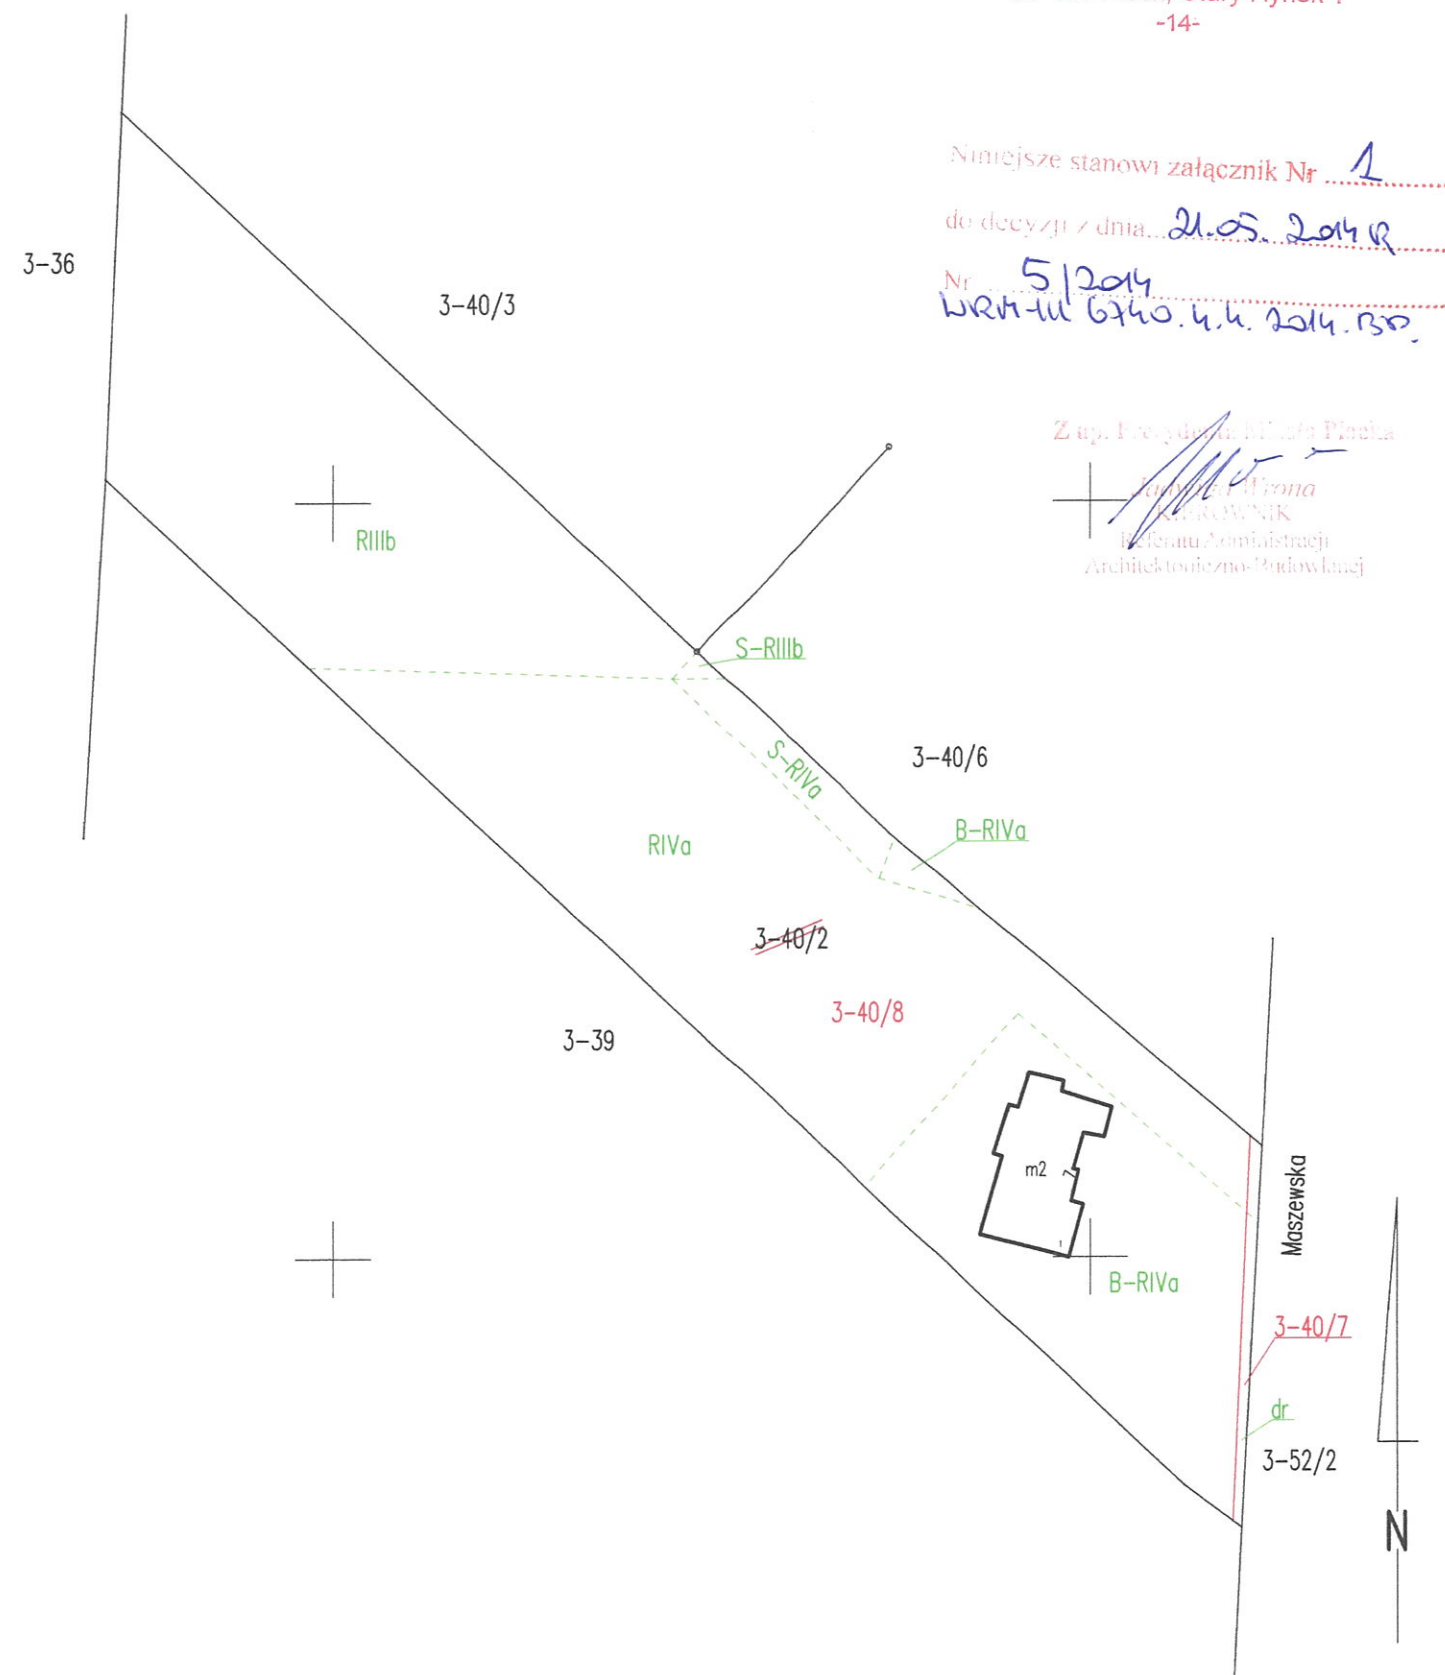

PREZYDENT MIASTA PŁOCKA
09-400 Płock, Stary Rynek 1
-14-

Niniejsze stanowi załącznik Nr 1
do decyzji z dnia 21.05.2014 r.
Nr 5/2014
Wzrost 6740.4.4. 2014.150.

Z up. Prezydenta Miasta Płocka
Małgorzata Pawlak
Kierownik
Oddziału Zarządzania Bazami Danych
i Kadr Prac Geodezyjnych

MAPA Z PROJEKTEM PODZIAŁU NIERUCHOMOŚCI

Skala 1: 1000

Wykaz zmian gruntowych

STAN PRZED PODZIAŁEM					Nomenklatura prawna	STAN PO PODZIALE			
Nr jed. rej.	Nr działki	Użytek gruntowy	Klasa gleb.	Pole powierzchni ha		Nr działki proj.	Użytek gruntowy	Klasa gleb.	Pole powierzchni ha
G 23	40/4				K.W. Nr PLIP/00007460/6				
						40/5	dr		0,0083
								Razem:	0,0083
		B/R	IIIb	0,0307			B/R	IIIb	0,0307
		S/R	IIIb	0,0726			R	IIIb	0,0726
		R	IVa	0,0419			R	IVa	0,0381
		B/R	IVa	0,1362			B/R	IVa	0,1317
		S/R	IVa	0,0316		40/6	S/R	IVa	0,0316
								Razem:	0,3047
		Ogółem:		0,3130				Ogółem:	0,3130

Słownie ogółem: trzy tysiące sto trzydzieści metrów kwadratowych powierzchni.

Sporządzono wg stanu z 2013 r.

Uwaga: Działka nr 40/5 przeznaczona pod poszerzenie ulicy Maszewskiej.

Wykazane na mapie granice nieruchomości
podlegające podziałowi są zgodne z danymi
ujawnionymi w ewidencji gruntów.

KERG : 2704 – 221/2013


Księga robót nr 12/2013

MIARBUD
Wojciech Stippa
ul. Toruńska 89B/63
87-800 WŁOCŁAWEK


Mapę wykonał: Wojciech Stippa
Nr upr.zaw.2837

GEODETA
mgr Wojciech Stigra
UDL nr 2387

Płock , dn. 20 – 09 – 2013r.

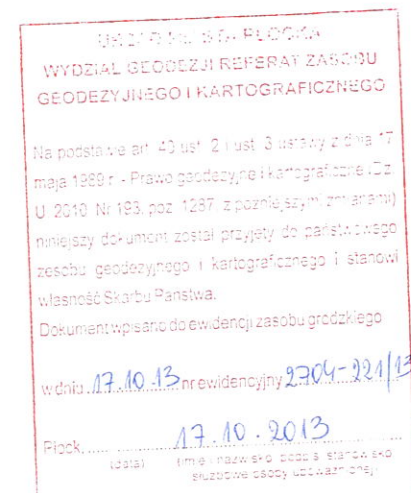

Prezydenta Miasta Plocka
Melgorzyna Pawluk
Kierownik
Oddziału Zarządzania Bazami Danych
i Usługami Prac Geodezyjnych

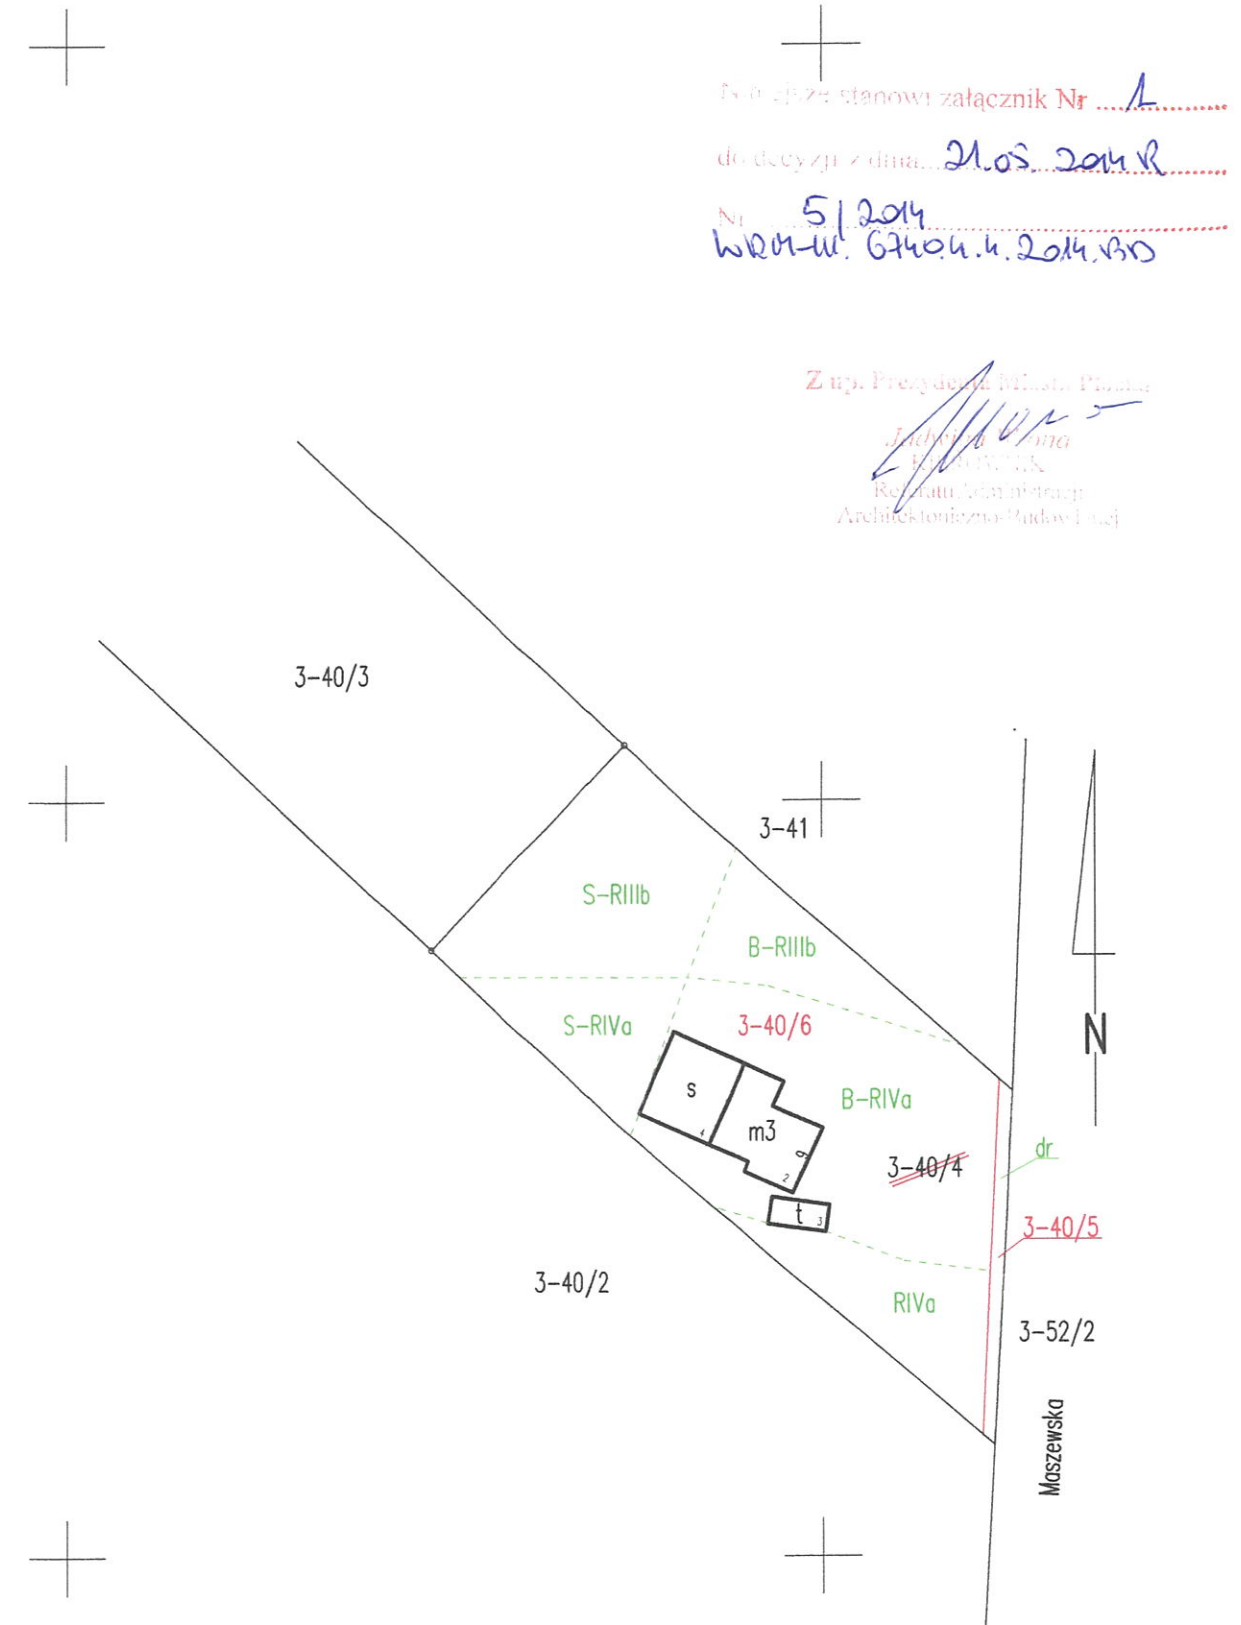

MAPA Z PROJEKTEM PODZIAŁU NIERUCHOMOŚCI

Skala 1: 1000

Wykaz zmian gruntowych

STAN PRZED PODZIAŁEM					Nomenklatura prawna	STAN PO PODZIALE			
Nr jed. rej.	Nr działki	Użytek gruntowy	Klasa gleb.	Pole powierzchni ha		Nr działki proj.	Użytek gruntowy	Klasa gleb.	Pole powierzchni ha
G 714	41				K.W. Nr PL1P/00007477/8				
						41/1	dr		0,0079
								Razem:	0,0079
		R	IIIb	0,3097			R	IIIb	0,3097
		S/R	IIIb	0,2663			S/R	IIIb	0,2590
		R	IVa	0,1829			R	IVa	0,1829
		S/R	IVa	0,0014		41/2	S/R	IVa	0,0008
								Razem:	0,7524
Ogółem:			0,7603			Ogółem:	0,7603		

Słownie ogółem: siedem tysięcy sześćset trzy metry kwadratowe powierzchni.

Sporządzono wg stanu z 2013 r.

Uwaga: Działka nr 41/1 przeznaczona pod poszerzenie ulicy Maszewskiej.

Wykazane na mapie granice nieruchomości
podlegające podziałowi są zgodne z danymi
ujawnionymi w ewidencji gruntów.

KERG : 2704 – 221/2013

Księga robót nr 12/2013

MIARBUD
Wojciech Stippa
ul. Toruńska 89B/63
87-800 WŁOCŁAWEK

Mapę wykonał: Wojciech Stippa
Nr upr.zaw.2837

GEODETA
mgr Wojciech Stippa
upr. nr 2837

Płock, dn. 20 – 09 – 2013r.

URZĄD MIASTA PŁOCKA
WYDZIAŁ GEODEZJI REFERAT ZASOBU
GEODEZYJNEGO I KARTOGRAFICZNEGO

Na podstawie art. 40 ust. 2 i ust. 3 ustawy z dnia 17
maja 1968 r. - Prawo geodezyjne i kartograficzne (Dz.
U. 2010. Nr 193, poz. 1287 z późniejszymi zmianami)
niniejszy dokument został przyjęty do państwowego
zesobu geodezyjnego i kartograficznego i stanowi
własność Skarbu Państwa.
Dokument wpisano do ewidencji zasobu geodezyjnego
w dniu 17.10.13 nr ewidencyjny 2704-221/13

Płock, 17.10.2013
(data) (imię i nazwisko, podpis, stanowisko
sluzbowe osoby, która wykonała)

Z up. Prezydenta Miasta Płocka

Małgorzata Dantak
Kierownik
Oddziału Zarządzania Bazami Danych
i Wydziału Prac Geodezyjnych

PREZYDENT MIASTA PŁOCKA
09-400 Płock, Stary Rynek 1
-14-


Niniejsze stanowi załącznik Nr 1

do decyzji z dnia 21.05.2014 r.

Nr 5/2014
WRN-u, 6740.4.4.2014.BD

Z up. Prezydenta Miasta Płocka

Małgorzata Dantak
Kierownik
Oddziału Zarządzania Bazami Danych
i Wydziału Prac Geodezyjnych

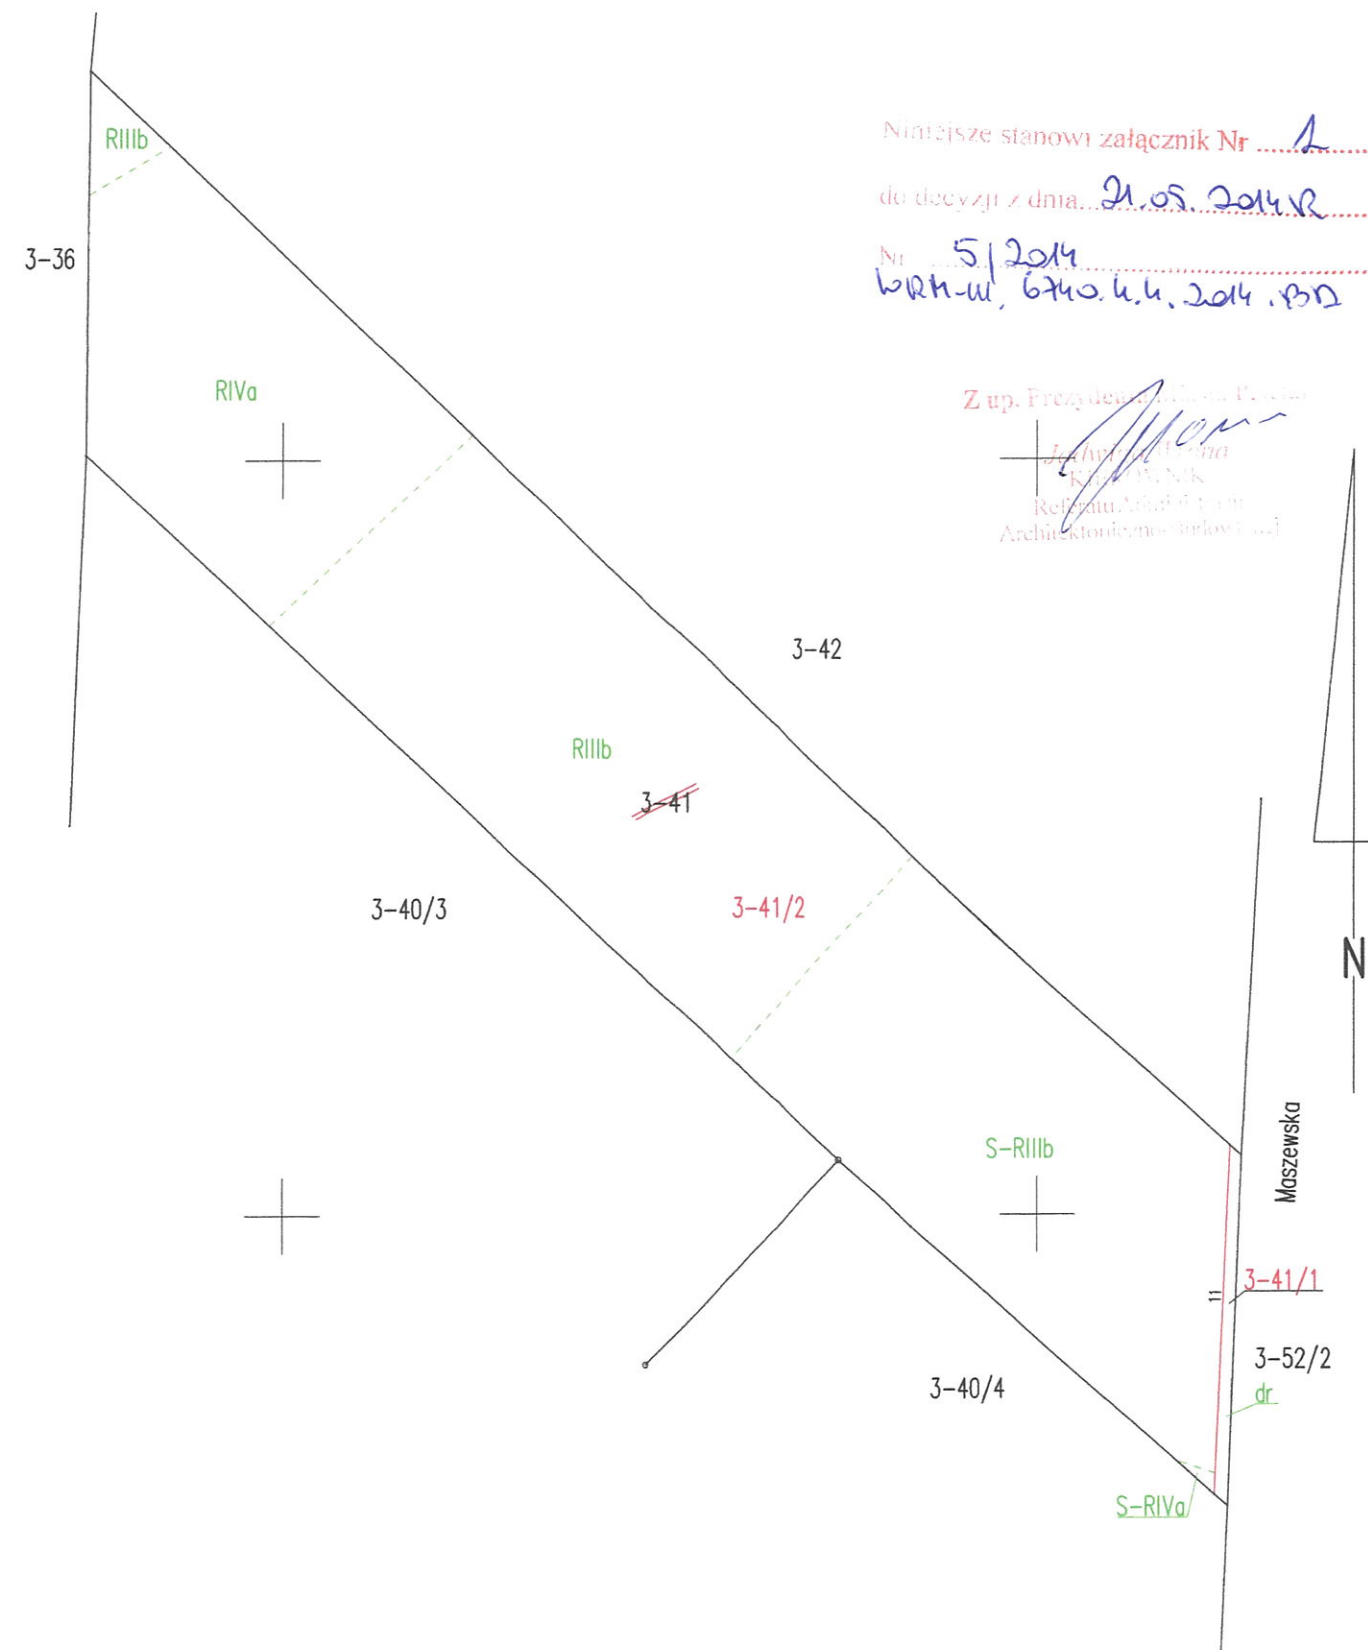

MAPA Z PROJEKTEM PODZIAŁU NIERUCHOMOŚCI

Skala 1: 1000

Wykaz zmian gruntowych

STAN PRZED PODZIAŁEM					Nomenklatura prawna	STAN PO PODZIALE				
Nr jed. rej.	Nr działki	Użytek gruntowy	Klasa gleb.	Pole powierzchni ha		Nr działki proj.	Użytek gruntowy	Klasa gleb.	Pole powierzchni ha	
G 15	42				K.W. brak					
						42/1	dr		0,0085	
								Razem:	0,0085	
		R	IIIb	0,4584			R	IIIb	0,4551	
		B/R	IIIb	0,1427			B/R	IIIb	0,1375	
		R	IVa	0,1803		42/2	R	IVa	0,1803	
								Razem:	0,7729	
		Ogółem:				0,7814			Ogółem:	0,7814

Słownie ogółem: siedem tysięcy osiemset czternaście metrów kwadratowych powierzchni.

Sporządzono wg stanu z 2013 r.

Uwaga: Działka nr 42/1 przeznaczona pod poszerzenie ulicy Maszewskiej.

Wykazane na mapie granice nieruchomości
podlegające podziałowi są zgodne z danymi
ujawnionymi w ewidencji gruntów.

KERG : 2704 – 221/2013

Księga robót nr 12/2013

MIARBUD
Wojciech Stippa
ul. Toruńska 89B/63
87-800 WŁOCŁAWEK

Mapę wykonał: Wojciech Stippa
Nr upr.zaw.2837

GEODETA
mgr Wojciech Stippa
upr. nr 2837

Płock , dn. 20 – 09 – 2013r.


URZĄD MIASTA PŁOCKA
WYDZIAŁ GEODEZJI REFERAT ZASOBU
GEODEZYJNEGO I KARTOGRAFICZNEGO

Na podstawie art. 40 ust. 2 i ust. 3 ustawy z dnia 17
maja 1989 r. - Prawo geodazyjne i kartograficzne (Dz.
U. 2010. Nr 193, poz. 1267, z późniejszymi zmianami)
niniejszy dokument został przyjęty do państwowego
zesobu geodezyjnego i kartograficznego i stanowi
własność Skarbu Państwa.
Dokument wpisano do ewidencji zasobu geodezyjnego
w dniu 17.10.13 nr ewidencyjny 2704-221/13

Płock, 17.10.2013
(data) (imię i nazwisko podpisującego) (podpis)

Z up. Prezydenta Miasta Płocka

Malgorzata Pawlak
Kierownik
Oddziału Zarządzania Bazami Danych
i Nadzoru Prac Geodezyjnych

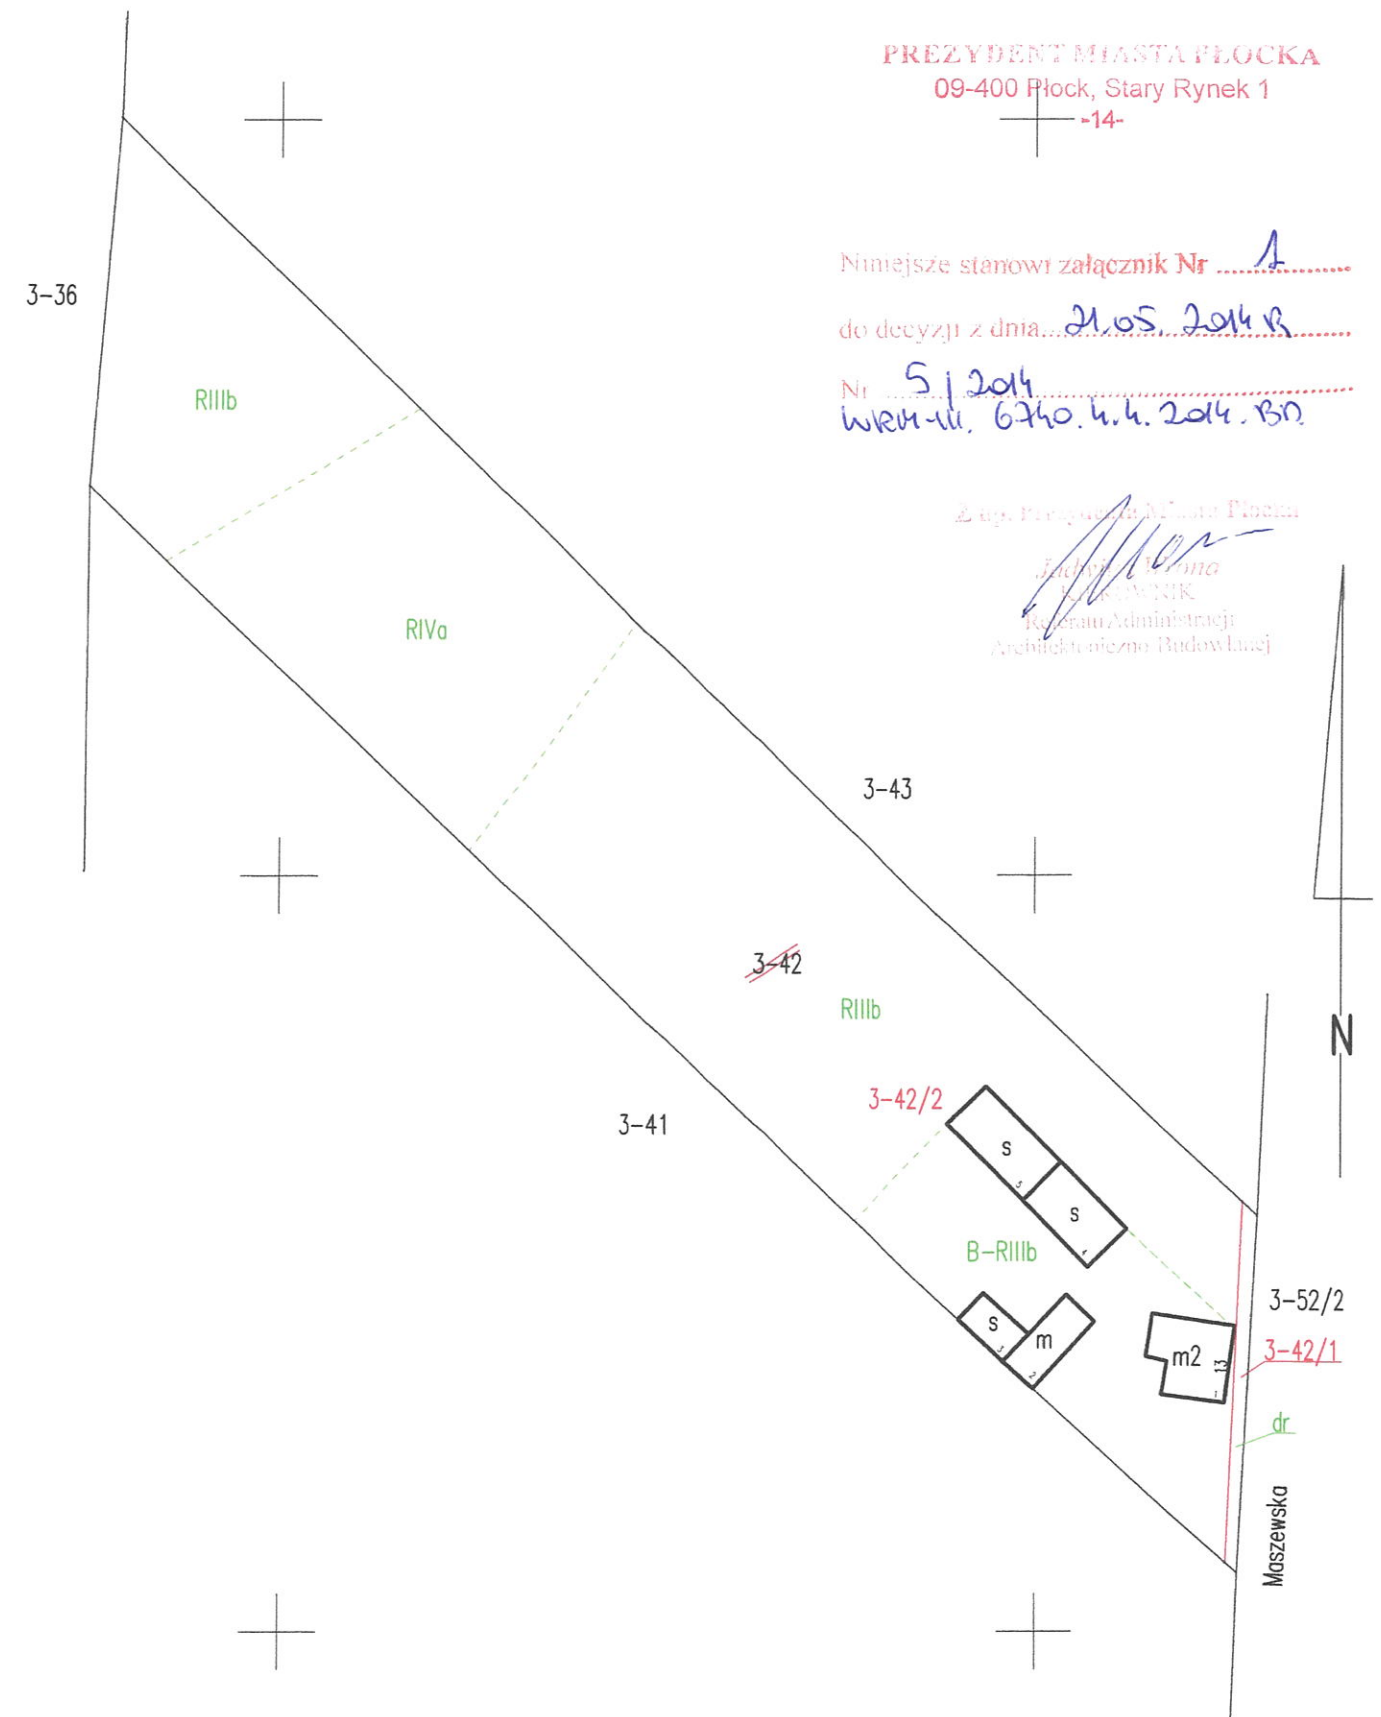

województwo: mazowieckie
Jednostka ewidencyjna: 146201_1, Miasto Płock
Obręb ewidencyjny: 0003 Maszewo

WYRYS Z MAPY EWIDENCYJNEJ W SKALI 1 : 1000

MAPA Z PROJEKTEM PODZIAŁU NIERUCHOMOŚCI

Skala 1: 1000

Wykaz zmian gruntowych

STAN PRZED PODZIAŁEM					Nomenklatura prawna	STAN PO PODZIALE			
Nr jed. rej.	Nr działki	Użytek gruntowy	Klasa gleb.	Pole powierzchni ha		Nr działki proj.	Użytek gruntowy	Klasa gleb.	Pole powierzchni ha
G 107	43				K.W. Nr PL1P/00028883/0	43/1	dr		0,0096
								Razem:	0,0096
		S/R	IIIb	0,0777			S/R	IIIb	0,0777
		R	IIIb	0,2800			R	IIIb	0,2800
		R	IVa	0,0755			R	IVa	0,0755
		S/R	IVa	0,0237			S/R	IVa	0,0237
		B		0,0293			B		0,0254
		Bi		0,2719		43/2	Bi		0,2662
								Razem:	0,7485
		Ogółem:		0,7581				Ogółem:	0,7581

Słownie ogółem: siedem tysięcy pięćset osiemdziesiąt jeden metrów kwadratowych powierzchni.

Sporządzono wg stanu z 2013 r.

Uwaga: Działka nr 43/1 przeznaczona pod poszerzenie ulicy Maszewskiej.

Wykazane na mapie granice nieruchomości
podlegające podziałowi są zgodne z danymi
ujawnionymi w ewidencji gruntów.

KERG : 2704 – 221/2013

Księga robót nr 12/2013


MIARBUD
Wojciech Stippa
ul. Toruńska 89B/63
87-804 WŁOCŁAWEK

Mapę wykonał: Wojciech Stippa
Nr upr.zaw.2837

GEODETA


mgr Wojciech Stippa
upr. nr 2837

Płock, dn. 20 – 09 – 2013r.

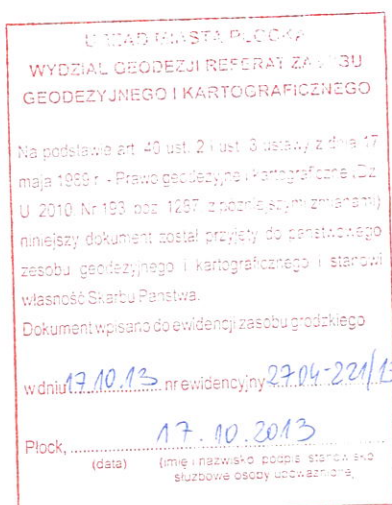

Z up. Prezydenta Miasta Płocka

Margaryta Pawlak
Kierownik
Oddziału Zarządzania Bazami Danych
i Budownictwa Prac Geodezyjnych

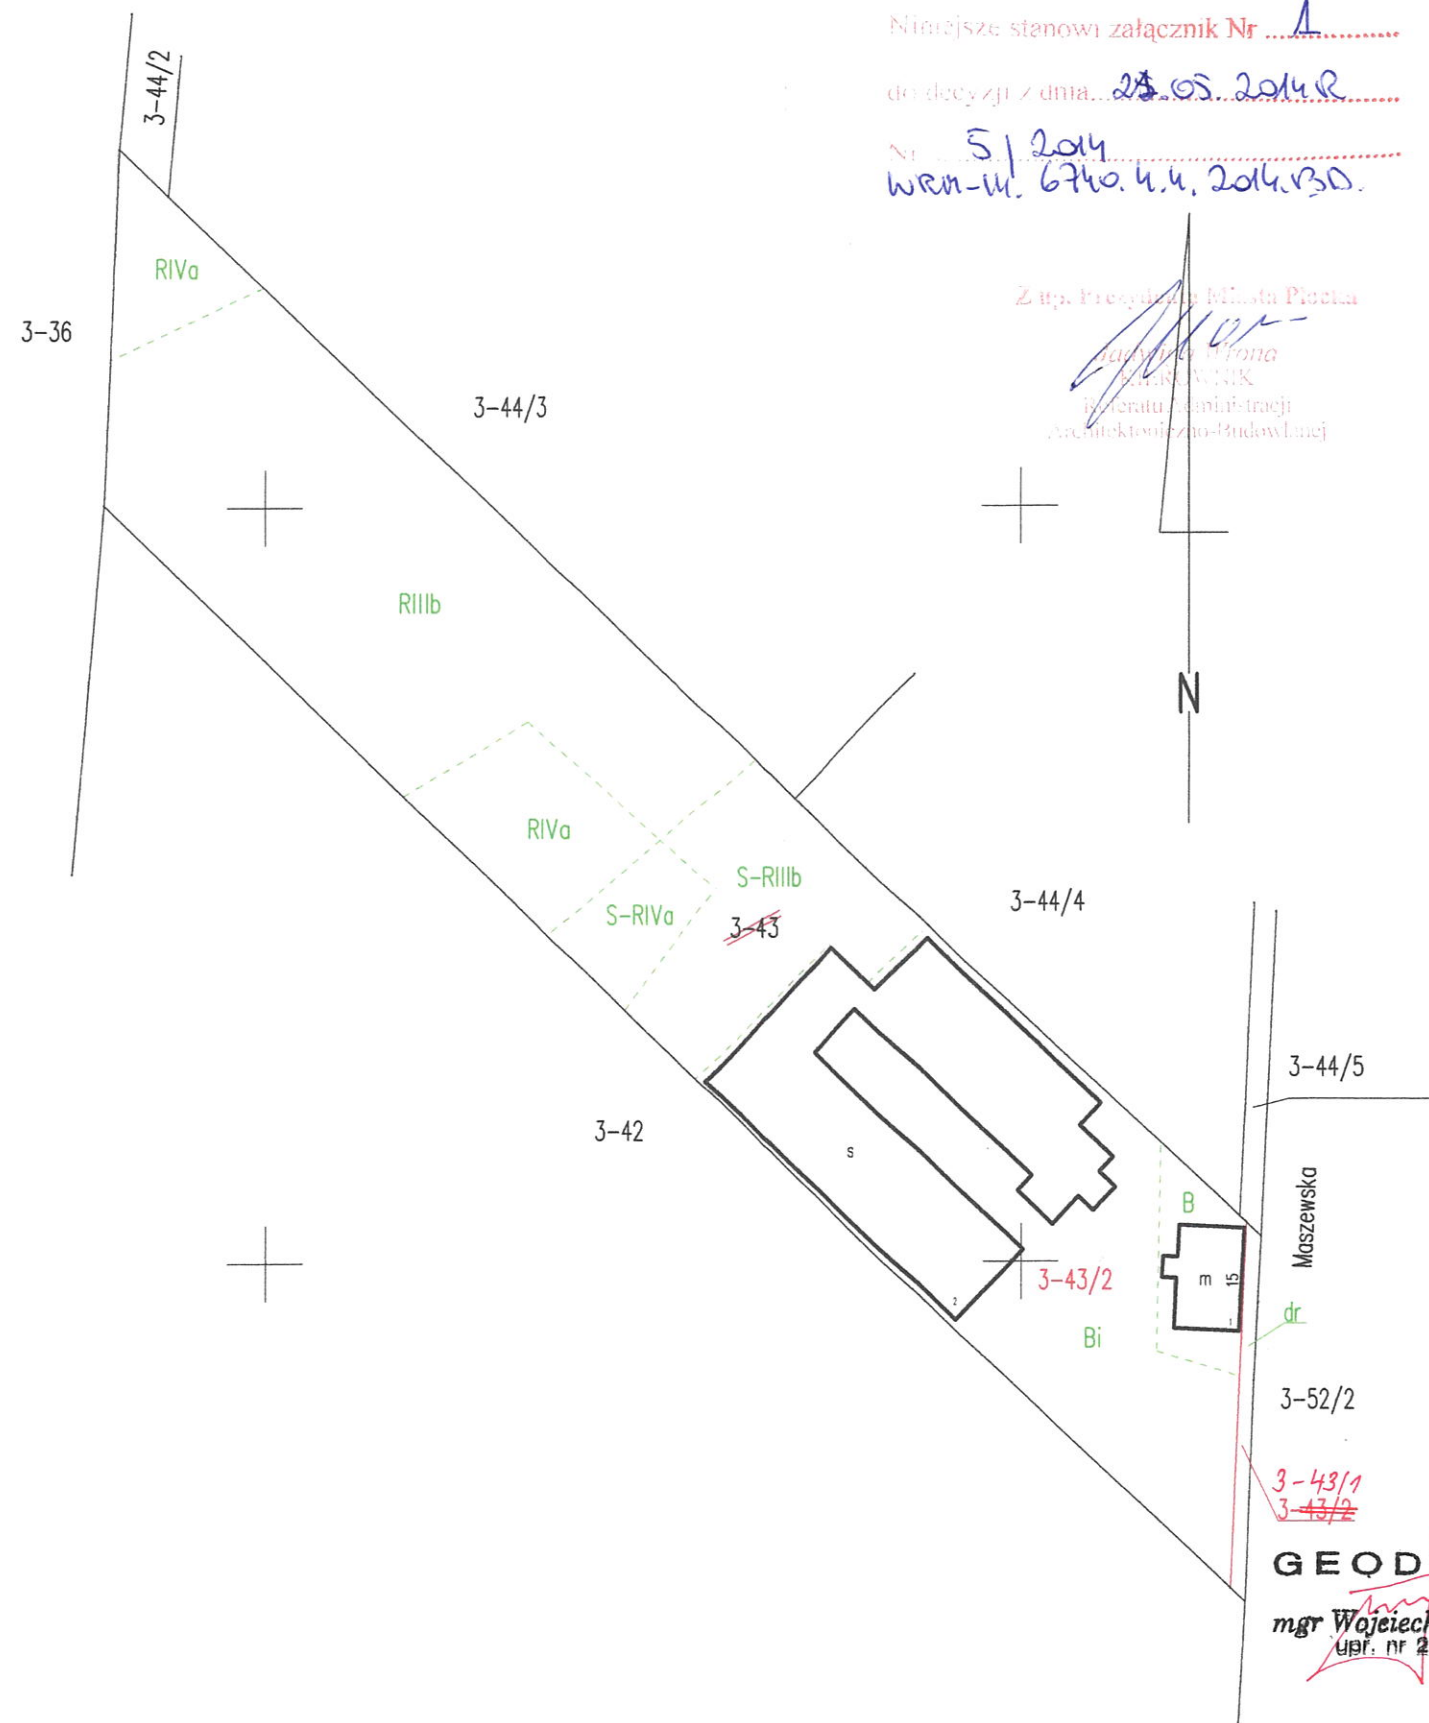

PREZYDENT MIASTA PŁOCKA
09-400 Płock, Stary Rynek 1
-14-

Niniejsze stanowi załącznik Nr 1

do decyzji z dnia 28.05.2014 r.

Nr 5/2014
WRN-11.6740.4.4.2014.30.

Z up. Prezydenta Miasta Płocka

mgr Wojciech Stippa
upr. nr 2837
Kierownik
Biura Inżyniersko-Budowlanego

GEODETA

mgr Wojciech Stippa
upr. nr 2837

MAPA Z PROJEKTEM PODZIAŁU NIERUCHOMOŚCI

Skala 1: 1000

Wykaz zmian gruntowych

STAN PRZED PODZIAŁEM					Nomenklatura prawna	STAN PO PODZIALE			
Nr jed. rej.	Nr działki	Użytek gruntowy	Klasa gleb.	Pole powierzchni ha		Nr działki proj.	Użytek gruntowy	Klasa gleb.	Pole powierzchni ha
G 746	44/1				K.W. Nr PL1P/00123035/7	44/6	dr		0,0014
								Razem:	0,0014
		dr		0,2644		44/7	dr		0,2630
								Razem:	0,2630
		Ogółem:		0,2644				Ogółem:	0,2644

Słownie ogółem: dwa tysiące sześćset czterdzieści cztery metry kwadratowe powierzchni.

Sporządzono wg stanu z 2013 r.

Uwaga: Działka nr 44/6 przeznaczona pod poszerzenie ulicy Maszewskiej.

Wykazane na mapie granice nieruchomości
podlegające podziałowi są zgodne z danymi
ujawnionymi w ewidencji gruntów.

KERG : 2704 – 221/2013

Księga robót nr 12/2013

MIARBUD
Wojciech Stippa
ul. Toruńska 89B/63
87-800 WŁOCŁAWEK


Mapę wykonał: Wojciech Stippa
Nr upr.zaw.2837

GEODETA
mgr Wojciech Stippa
upr. nr 2837

URZĄD: ...
WYDZIAŁ GEODEZYJNO-KARTOGRAFICZNY
GEODEZYJNEGO I KARTOGRAFICZNY
Na podstawie art. 49 ust. 2 i ust. 3 ustawy z dnia 17 maja 1989 r. - Prawo geodezyjne i kartograficzne (Dz. U. z 2010. Nr 193 poz. 1267 z późniejszymi zmianami) niniejszy dokument został przyjęty do stałego zasobu geodezyjnego i kartograficznego i stanowi własność Skarbu Państwa.
Dokument wpisano do ewidencji zasobu geodezyjnego
w dniu 17.10.13. nr ewidencyjny 2704-221/13
Płock, 17.10.2013
(data) (imię i nazwisko podającego) (podpis)

Z up. Prezydenta Miasta Płocka

Małgorzata Dąbłak
Kierownik
Oddziału Zarządzania Bazami Danych
i Nadzoru Prac Geodezyjnych

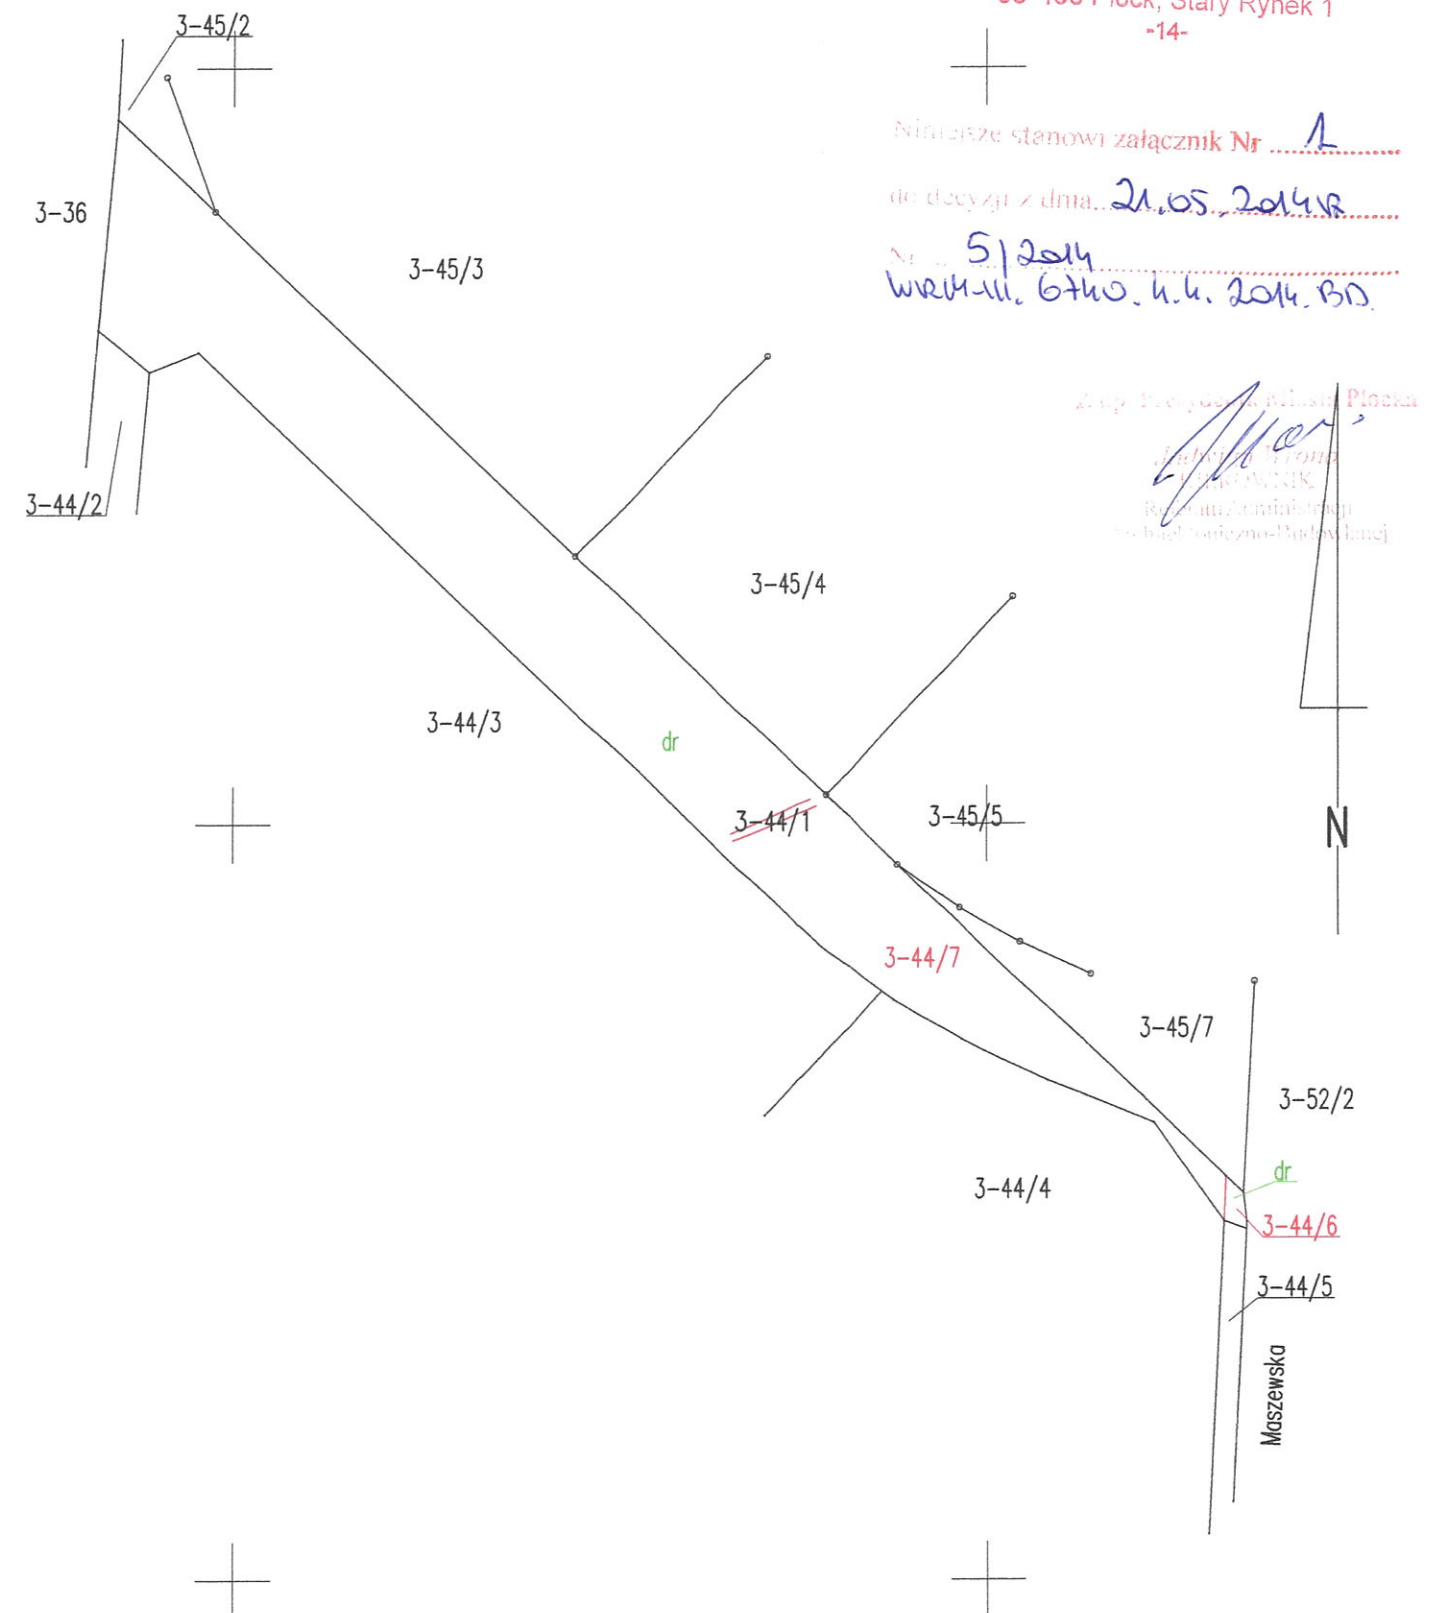

PREZYDENT MIASTA PŁOCKA
09-400 Płock, Stary Rynek 1
-14-

Niniejsze stanowi załącznik Nr 1

do decyzji z dnia 21.05.2014 r.

Nr 5/2014
Wzrostu 6740.4.4. 2014. B.D.

Z up. Prezydenta Miasta Płocka
Małgorzata Dąbłak
Kierownik
Oddziału Zarządzania Bazami Danych
i Nadzoru Prac Geodezyjnych

MAPA Z PROJEKTEM PODZIAŁU NIERUCHOMOŚCI

Skala 1: 1000

Wykaz zmian gruntowych

STAN PRZED PODZIAŁEM					Nomenklatura prawna	STAN PO PODZIALE			
Nr jed. rej.	Nr działki	Użytek gruntowy	Klasa gleb.	Pole powierzchni ha		Nr działki proj.	Użytek gruntowy	Klasa gleb.	Pole powierzchni ha
G 768	45/7				K.W. Nr PL1P/00007467/5	45/8	dr		0,0068
								Razem:	0,0068
		dr		0,0481		45/9	dr		0,0413
								Razem:	0,0413
		Ogółem:		0,0481				Ogółem:	0,0481

Słownie ogółem: czterysta osiemdziesiąt jeden metrów kwadratowych powierzchni.

Sporządzono wg stanu z 2013 r.

Uwaga: Działka nr 45/8 przeznaczona pod poszerzenie ulicy Maszewskiej.

Wykazane na mapie granice nieruchomości
podlegające podziałowi są zgodne z danymi
ujawnionymi w ewidencji gruntów.


KERG : 2704 – 221/2013

Księga robót nr 12/2013

MIARBUD
Wojciech Stippa
ul. Toruńska 69B/63
87-800 WŁOCŁAWEK

Mapę wykonał: Wojciech Stippa
Nr upr.zaw.2837

GEODETA
mgr Wojciech Stippa
upr. nr 2837

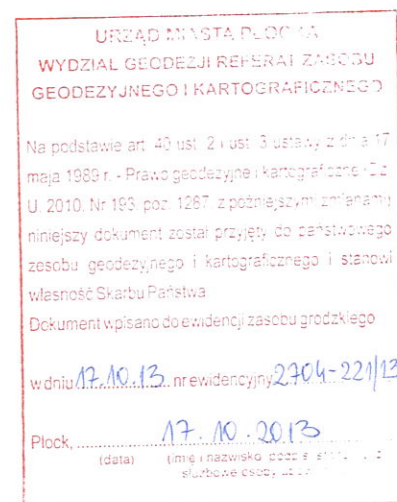


Z up. Prezydenta Miasta Płocka

Malgorzata Pawlak
Kierownik
Oddziału Zarządzania Bazami Danych
i Nadzoru Prac Geodezyjnych

PREZYDENT MIASTA PŁOCKA
09-400 Płock, Stary Rynek 1
-14-

Niniejsze stanowi załącznik Nr 1
do decyzji z dnia 21.05.2014 r.
Nr 51/2014
WRP-III. 6440.11.4.2014.BD.

Z up. Prezydenta Miasta Płocka
Janusz Włodek
Kierownik
Referatu Administracji
Architektoniczno-Budowlanej

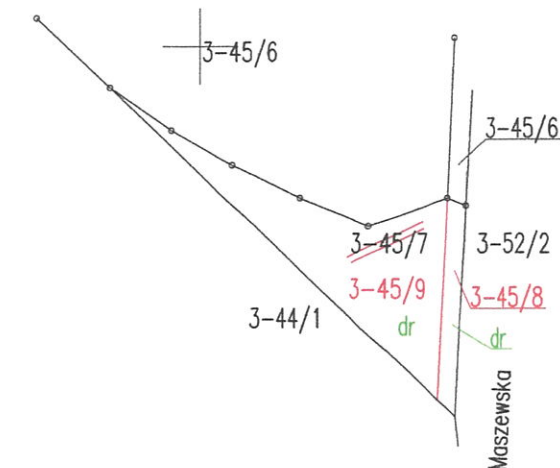

MAPA Z PROJEKTEM PODZIAŁU NIERUCHOMOŚCI

Skala 1: 1000

Wykaz zmian gruntowych

STAN PRZED PODZIAŁEM					Nomenklatura prawna	STAN PO PODZIALE			
Nr jed. rej.	Nr działki	Użytek gruntowy	Klasa gleb.	Pole powierzchni ha		Nr działki proj.	Użytek gruntowy	Klasa gleb.	Pole powierzchni ha
G 71	46/3				K.W. Nr PL1P/0007 469/6	46/4	dr		0,0083
								Razem:	0,0083
		R	IIIb	0,2197			R	IIIb	0,2140
		B/R	IIIb	0,0948			B/R	IIIb	0,0922
		R	IVa	0,2285		46/5	R	IVa	0,2285
								Razem:	0,5347
		Ogółem:		0,5430			Ogółem:		0,5430

Słownie ogółem: pięć tysięcy czterysta trzydzieści metrów kwadratowych powierzchni.

Sporządzono wg stanu z 2013 r.

Uwaga: Działka nr 46/4 przeznaczona pod poszerzenie ulicy Maszewskiej.

Wykazane na mapie granice nieruchomości
podlegające podziałowi są zgodne z danymi
ujawnionymi w ewidencji gruntów.

KERG : 2704 – 221/2013

Księga robót nr 12/2013


MIARBUD
Wojciech Stippa
ul. Toruńska 89B/63
87-800 WŁOCŁAWEK

Mapę wykonał: Wojciech Stippa
Nr upr.zaw.2837

GEODETA


mgr Wojciech Stippa
Up. nr 2837

Płock, dn. 20 – 09 – 2013r.

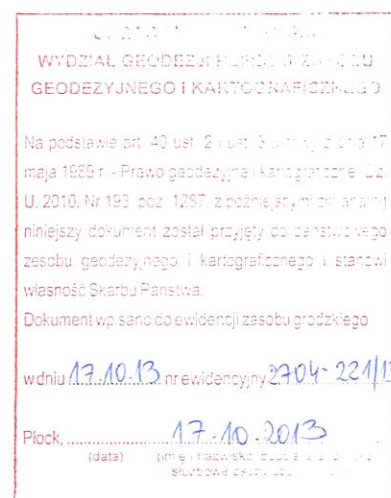

Up. Prezydenta Miasta Płocka

Małgorzata Pawlak
Kierownik
Wydziału Zarządzania Bazami Danych
i Naukami Precyzyjnymi

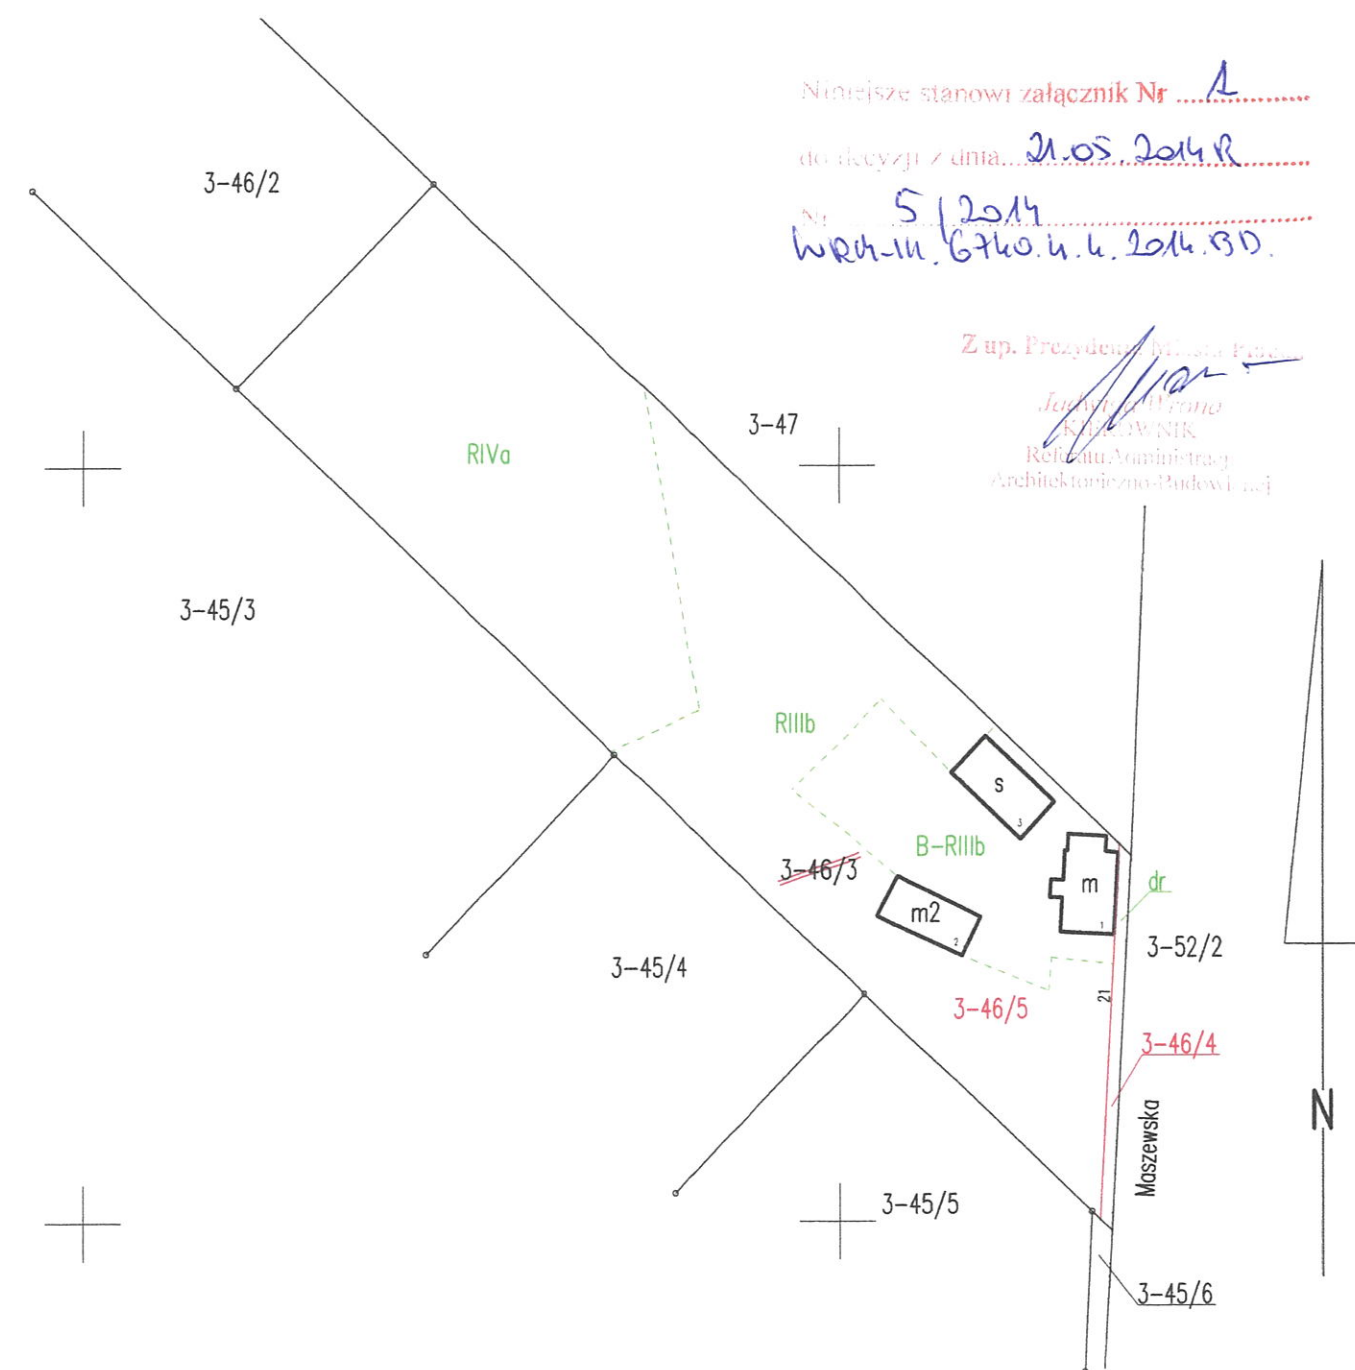

PREZYDENT MIASTA PŁOCKA
09-400 Płock, Stary Rynek 1
-14-

Niniejsze stanowi załącznik Nr
do decyzji z dnia 21.05.2014 r.
Nr 5/2014
Wp. w. 6760.4.4. 2014.30.

Z up. Prezydenta Miasta Płocka
Andrzej Gajda
Kierownik
Referatu Administracji
Architektoniczno-Budowlanej

MAPA Z PROJEKTEM PODZIAŁU NIERUCHOMOŚCI

Skala 1: 1000

Wykaz zmian gruntowych

STAN PRZED PODZIAŁEM					Nomenklatura prawna	STAN PO PODZIALE			
Nr jed. rej.	Nr działki	Użytek gruntowy	Klasa gleb.	Pole powierzchni ha		Nr działki proj.	Użytek gruntowy	Klasa gleb.	Pole powierzchni ha
G 67	47				K.W. Nr PL1P/00012046/6	47/1	dr		0,0077
								Razem:	0,0077
		S/R	IIIb	0,1282			S/R	IIIb	0,1228
		R	IIIb	0,0402			R	IIIb	0,0402
		S/R	IVa	0,3648			S/R	IVa	0,3648
		Ba		0,1797		47/2	Ba		0,1774
								Razem:	0,7052
		Ogółem:		0,7129				Ogółem:	0,7129

Słownie ogółem: siedem tysięcy sto dwadzieścia dziewięć metrów kwadratowych powierzchni.

Sporządzono wg stanu z 2013 r.

Uwaga: Działka nr 47/1 przeznaczona pod poszerzenie ulicy Maszewskiej.

Wykazane na mapie granice nieruchomości podlegające podziałowi są zgodne z danymi ujawnionymi w ewidencji gruntów.

KERG : 2704 – 221/2013

Księga robót nr 12/2013

MIARBUD
Wojciech Stippa
ul. Toruńska 89B/63
87-601 PŁOCKŁAWEK

Mapę wykonał: Wojciech Stippa
Nr upr.zaw.2837

GEODETA
mgr Wojciech Stippa
upr. nr 2837

Płock, dn. 20 – 09 – 2013r.


WYDZIAŁ Geodezji, Kartografii i Planowania
GEODEZYJNEGO I KARTOGRAFICZNEGO

Na podstawie art. 40 ust. 2 i ust. 3 ustawy z dnia 17 maja 1969 r. - Prawo geodezyjne i kartograficzne (Dz. U. 2010/Nr 193, poz. 1237, z późniejszymi zmianami) niniejszy dokument został przyjęty do państwowego zasobu geodezyjnego i kartograficznego i stanowi własność Skarbu Państwa.
Dokument wpisano do ewidencji zasobu grodzkiego
w dniu 17.10.2013 r. nr ewidencyjny 2704-221/13

Płock 17.10.2013

Z up. Prezydenta Miasta Płocka

Malgorzata Pawlak
Kierownik
Oddziału Zarządzania Bazami Danych
i Nadzoru Prac Geodezyjnych

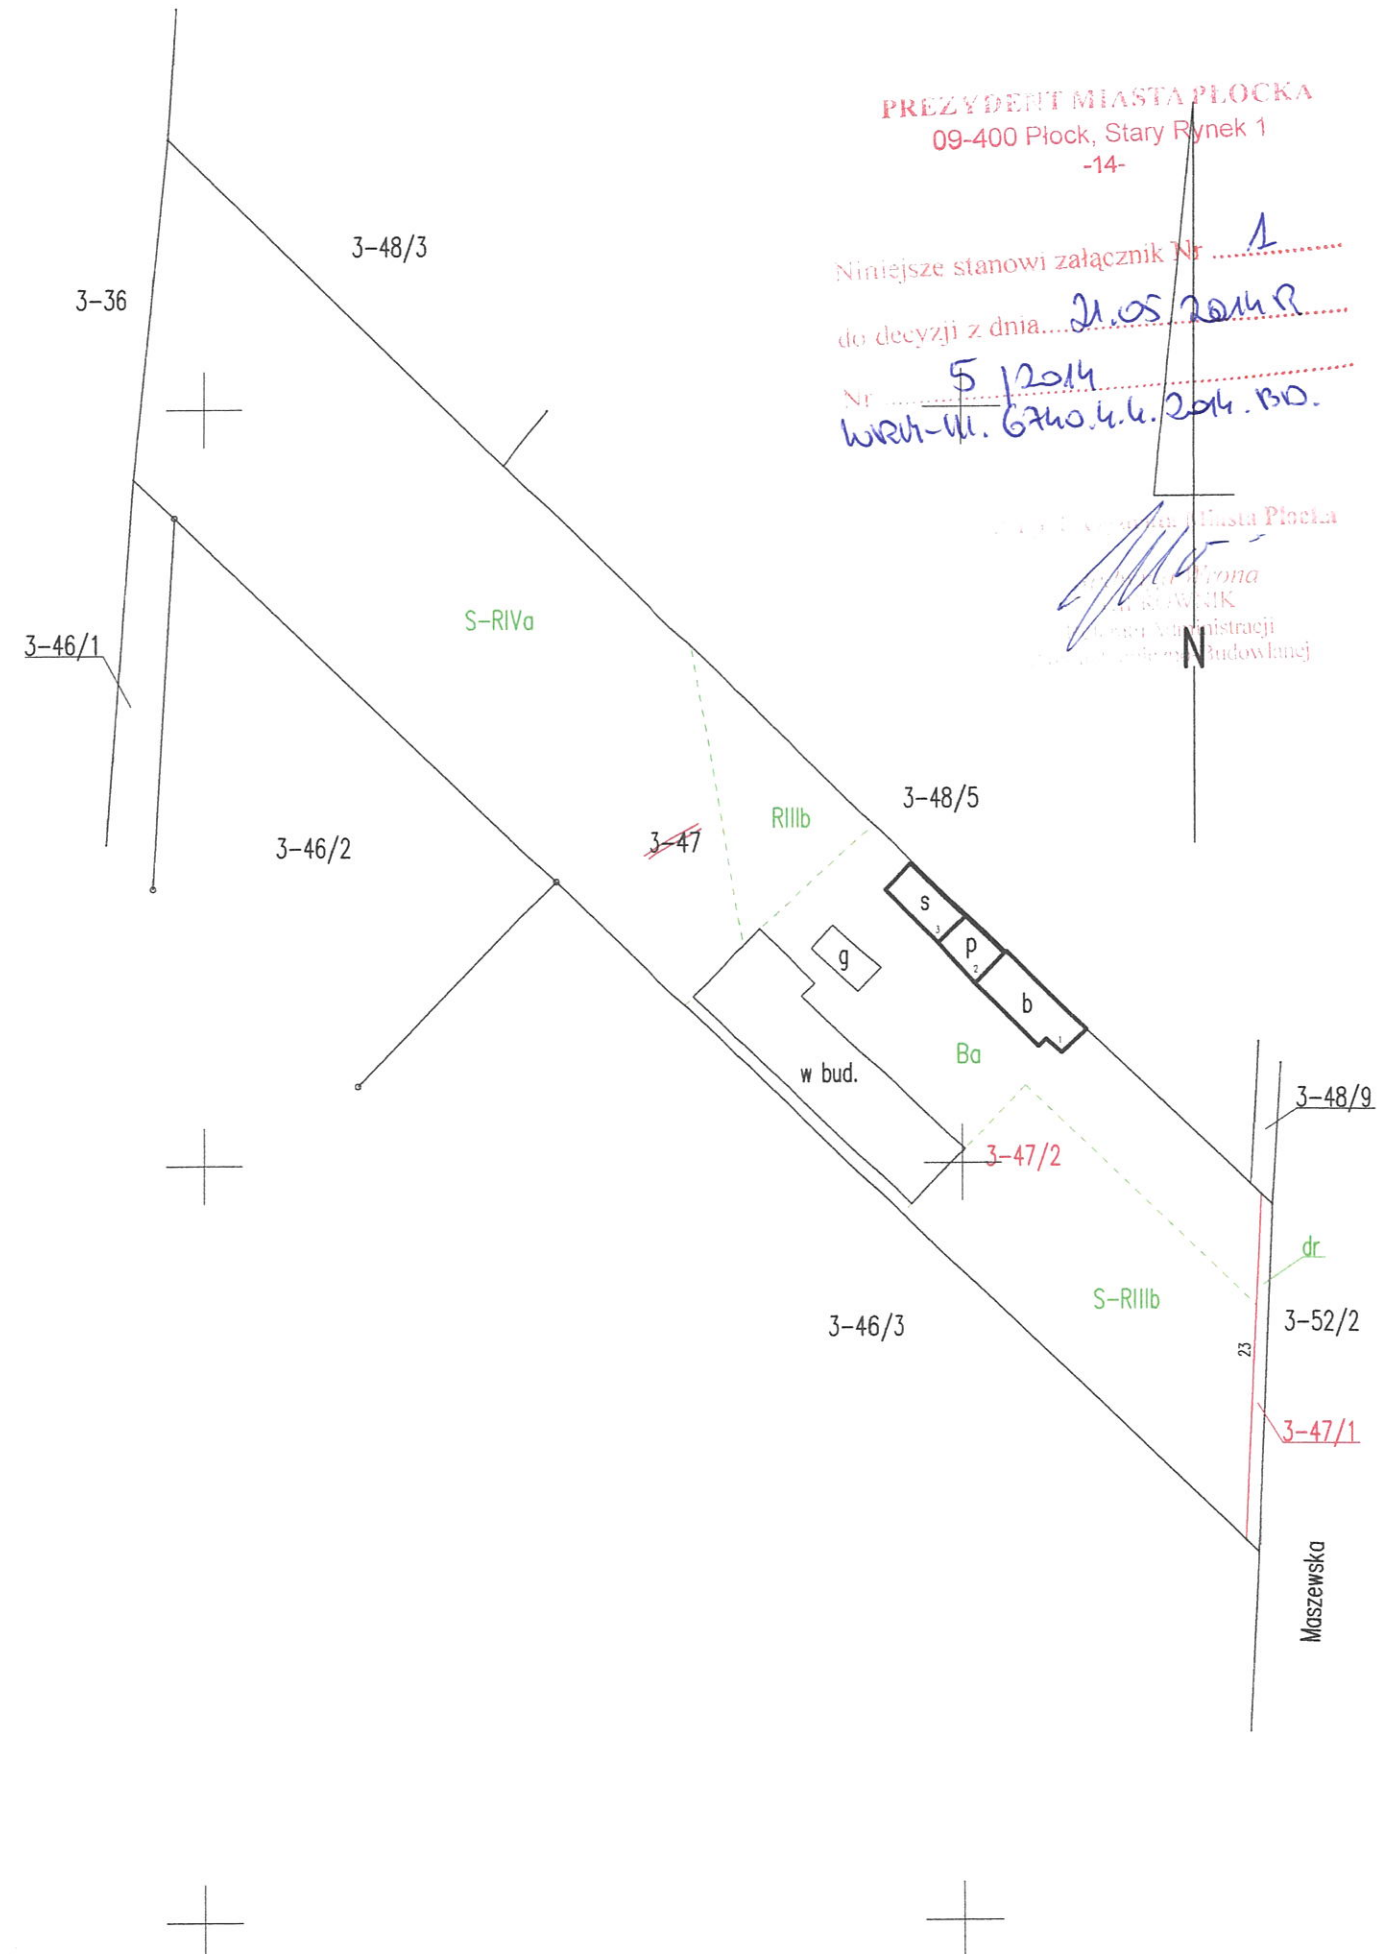

MAPA Z PROJEKTEM PODZIAŁU NIERUCHOMOŚCI

Skala 1: 1000

Wykaz zmian gruntowych

STAN PRZED PODZIAŁEM					Nomenklatura prawna	STAN PO PODZIALE			
Nr jed. rej.	Nr działki	Użytek gruntowy	Klasa gleb.	Pole powierzchni ha		Nr działki proj.	Użytek gruntowy	Klasa gleb.	Pole powierzchni ha
G 69	49/1				K.W. Nr PL1P/00007473/0	49/2	dr		0,0133
								Razem:	0,0133
		B/R	IIIb	0,2066			B/R	IIIb	0,1933
		R	IIIb	0,1888			R	IIIb	0,1888
		R	IVa	0,3359		49/3	R	IVa	0,3359
								Razem:	0,7180
		Ogółem:		0,7313				Ogółem:	0,7313

Słownie ogółem: siedem tysięcy trzysta trzynaście metrów kwadratowych powierzchni.

Sporządzono wg stanu z 2013 r.

Uwaga: Działka nr 49/2 przeznaczona pod poszerzenie ulicy Maszewskiej.

Wykazane na mapie granice nieruchomości podlegające podziałowi są zgodne z danymi ujawnionymi w ewidencji gruntów.

KERG : 2704 – 221/2013


Księga robót nr 12/2013

MIARBUD
Wojciech Stippa
ul. Toruńska 89B/63
87-800 PŁOCK

Mapę wykonał: Wojciech Stippa
Nr upr.zaw.2837

GEODETA
mgr Wojciech Stippa
upr. nr 2837

Płock, dn. 20 – 09 – 2013r.

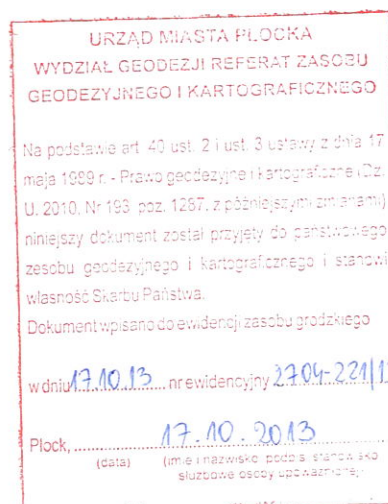

Z up. Prezydenta Miasta Płocka

Małgorzata Pawlak
Kierownik
Wydziału Geodezji i Kartografii
Urząd Miasta Płocka

PREZYDENT MIASTA PŁOCKA
09-400 Płock, Stary Rynek 1
-14-

Niniejsze stanowi załącznik Nr 1
do decyzji z dnia 21.05.2014 r.
Nr 5/2014
WRM-III. 6740.4.4.2014.30.

Z up. Prezydenta Miasta Płocka
Małgorzata Pawlak
Kierownik
Wydziału Geodezji i Kartografii
Urząd Miasta Płocka

