


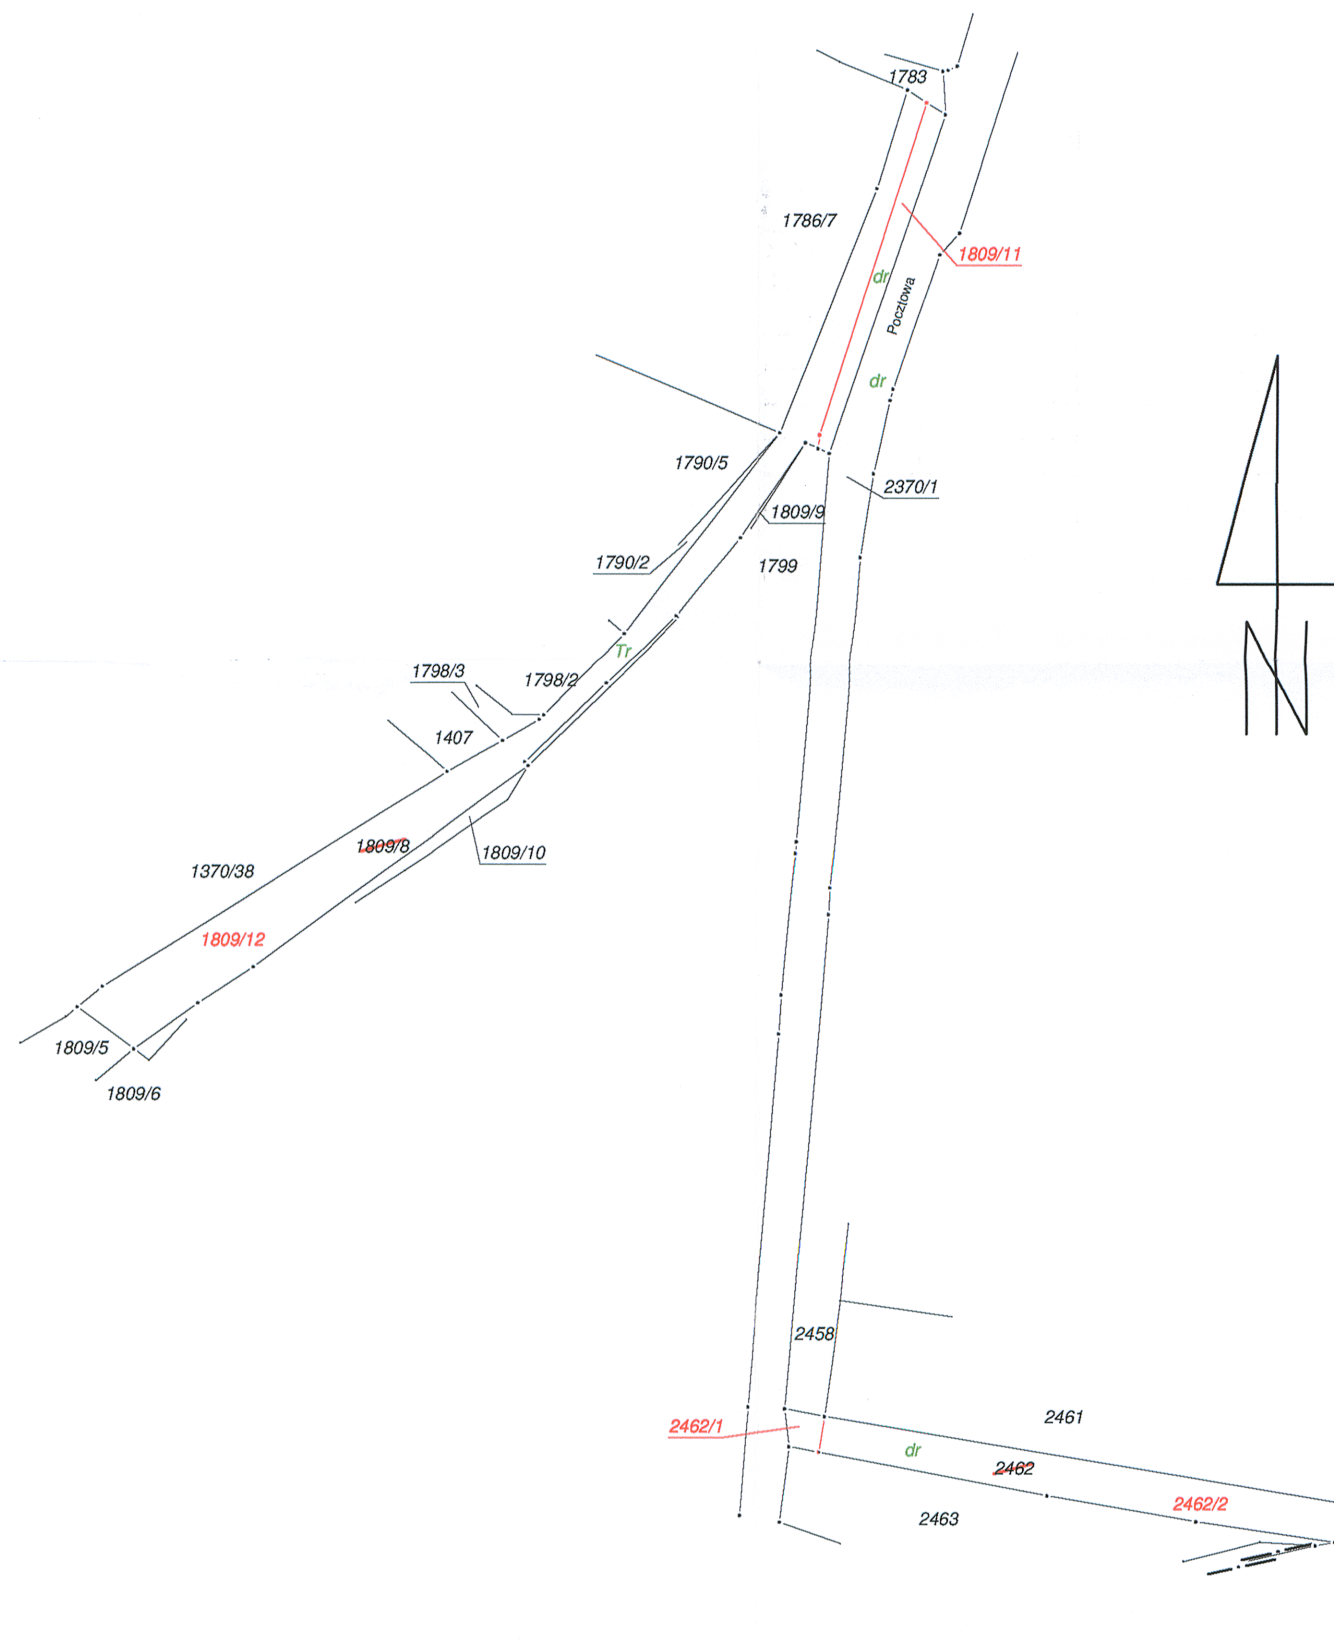

WYKAZ ZMIAN GRUNTOWYCH

L. P.	STAN DOTYCHCZASOWY						Nomenklatura prawna	STAN NOWY					
	ID działki ewidencyjnej	Pole powierz. działki ewid. w ha	Rodzaj użytku i klasa			Pole powierz. użytków i klas w działce		Nr działki ewidencyjnej	Pole powierz. działki ewid. w ha	Rodzaj użytku i klasa			Pole powierz. użytków i kl w działce
			UFU	OZU	OZK					UFU	OZU	OZK	
1	146201_1. 0001.1809/8	0,3884	Tr	-	-	0,3884	KW brak	1809/11 1809/12	0,0459 0,3425	dr Tr	- -	- -	0,0459 0,3425
2	146201_1. 0001.2462	0,5259	dr	-	-	0,5259	KW brak	2462/1 2462/2	0,0088 0,5171	dr dr	- -	- -	0,0088 0,5171
Razem stan dotychczasowy		0,9143	Słownie: dziewięć tysięcy sto czterdzieści trzy m ²					Razem stan nowy	0,9143	Słownie: dziewięć tysięcy sto czterdzieści trzy m ²			

Organ prowadzący państwowy zespół geodezyjny i kartograficzny	URZĄD MIASTA PŁOCKA Wydział Geodezji Referat Zespołu Geodezyjnego i Kartograficznego
Identyfikator ewidencyjny materiału zasobu - operatu technicznego	P.146201_1. 2014.1391
Data wpisu do ewidencji materiałów zasobu	15.10.2014
Imię, nazwisko i podpis osoby reprezentującej organ	

Z up. Prezydenta Miasta Płocka

Mateusz Wojkowski
Kierownik
Referatu Zespołu Geodezyjnego
i Kartograficznego

PREZYDENT MIASTA PŁOCKA
09-400 Płock, Stary Rynek 1
-14-
Niniejszym załącznik Nr 1/2
do decyzji z dnia 09.12.2014
Nr 15/2014
WRM-III.6740.4.14.2014.KB,
Z up. Prezydenta Miasta Płocka
Kierownik
Referatu Administracji
Architektoniczno-Budowlanej

Miejscowość:Płock

Jednostka ewidencyjna: 146201_1 - m.Płock

Obręb ewidencyjny: 0001 - Podolszyce - Borowiczki

Nr. działki: 146201_1.0001.1809/8, 146201_1.0001.2462

Numer księgi wieczystej: KW brak

MAPA Z PROJEKTEM PODZIAŁU NIERUCHOMOŚCI

opracowana w trybie ustawy o szczególnych
zasadach przygotowania i realizacji inwestycji
w zakresie dróg publicznych

Skala 1 : 2000

Numer zgłoszenia pracy geodezyjnej
WGD-I-RZ.6640.932.2014

Mapę opracował:

GEO WEKTOR
Usługi Geodezyjne i Kartograficzne
mgr inż. Kinga Szczepanek
Płock, ul 1-go Maja 12/49

Geodeta Uprawniony

Kinga Szczepanek
upr. nr 17519
(podpis)

Płock dn. 08.10.2014r.