
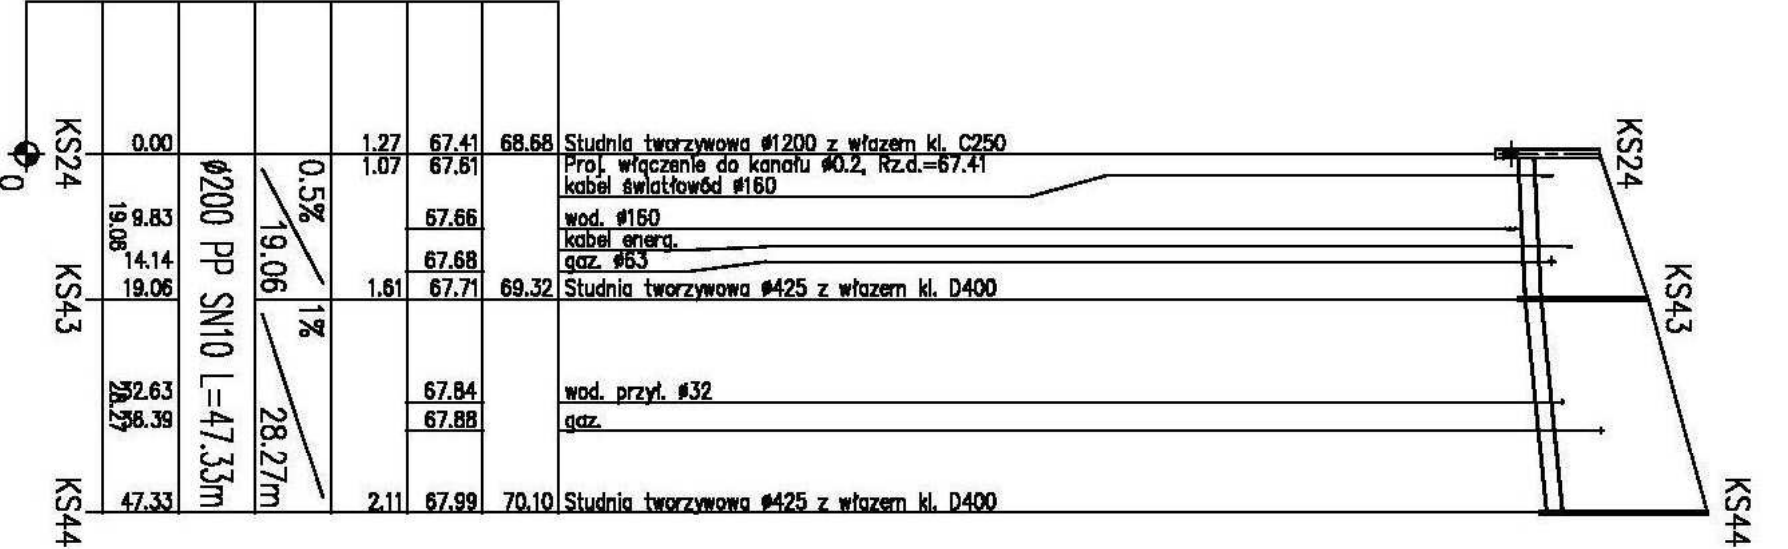
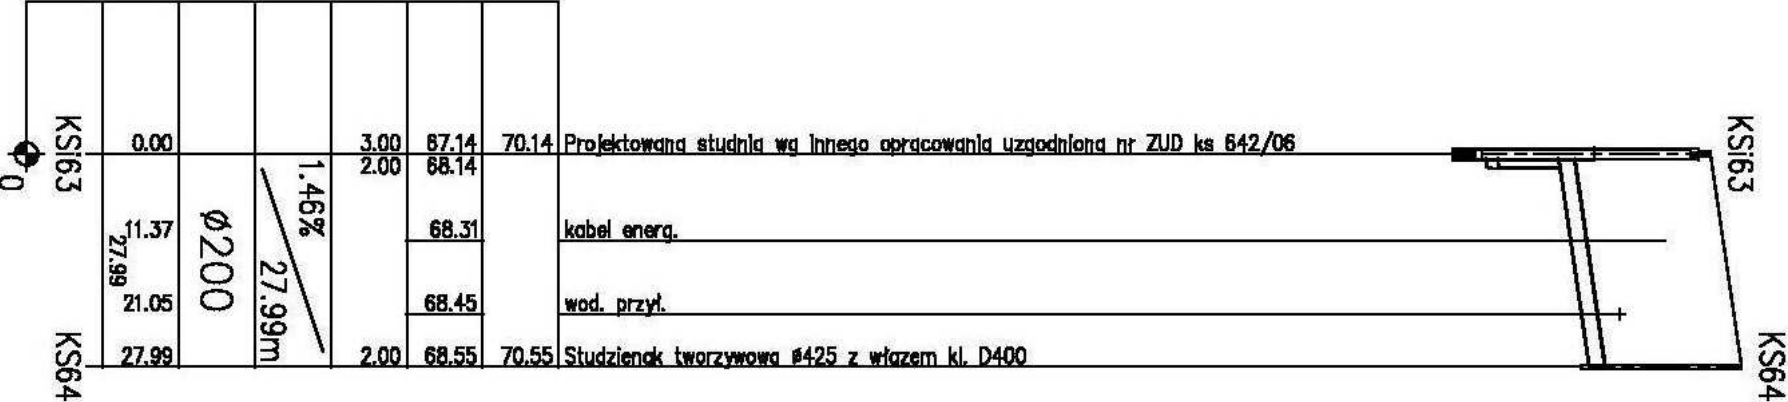
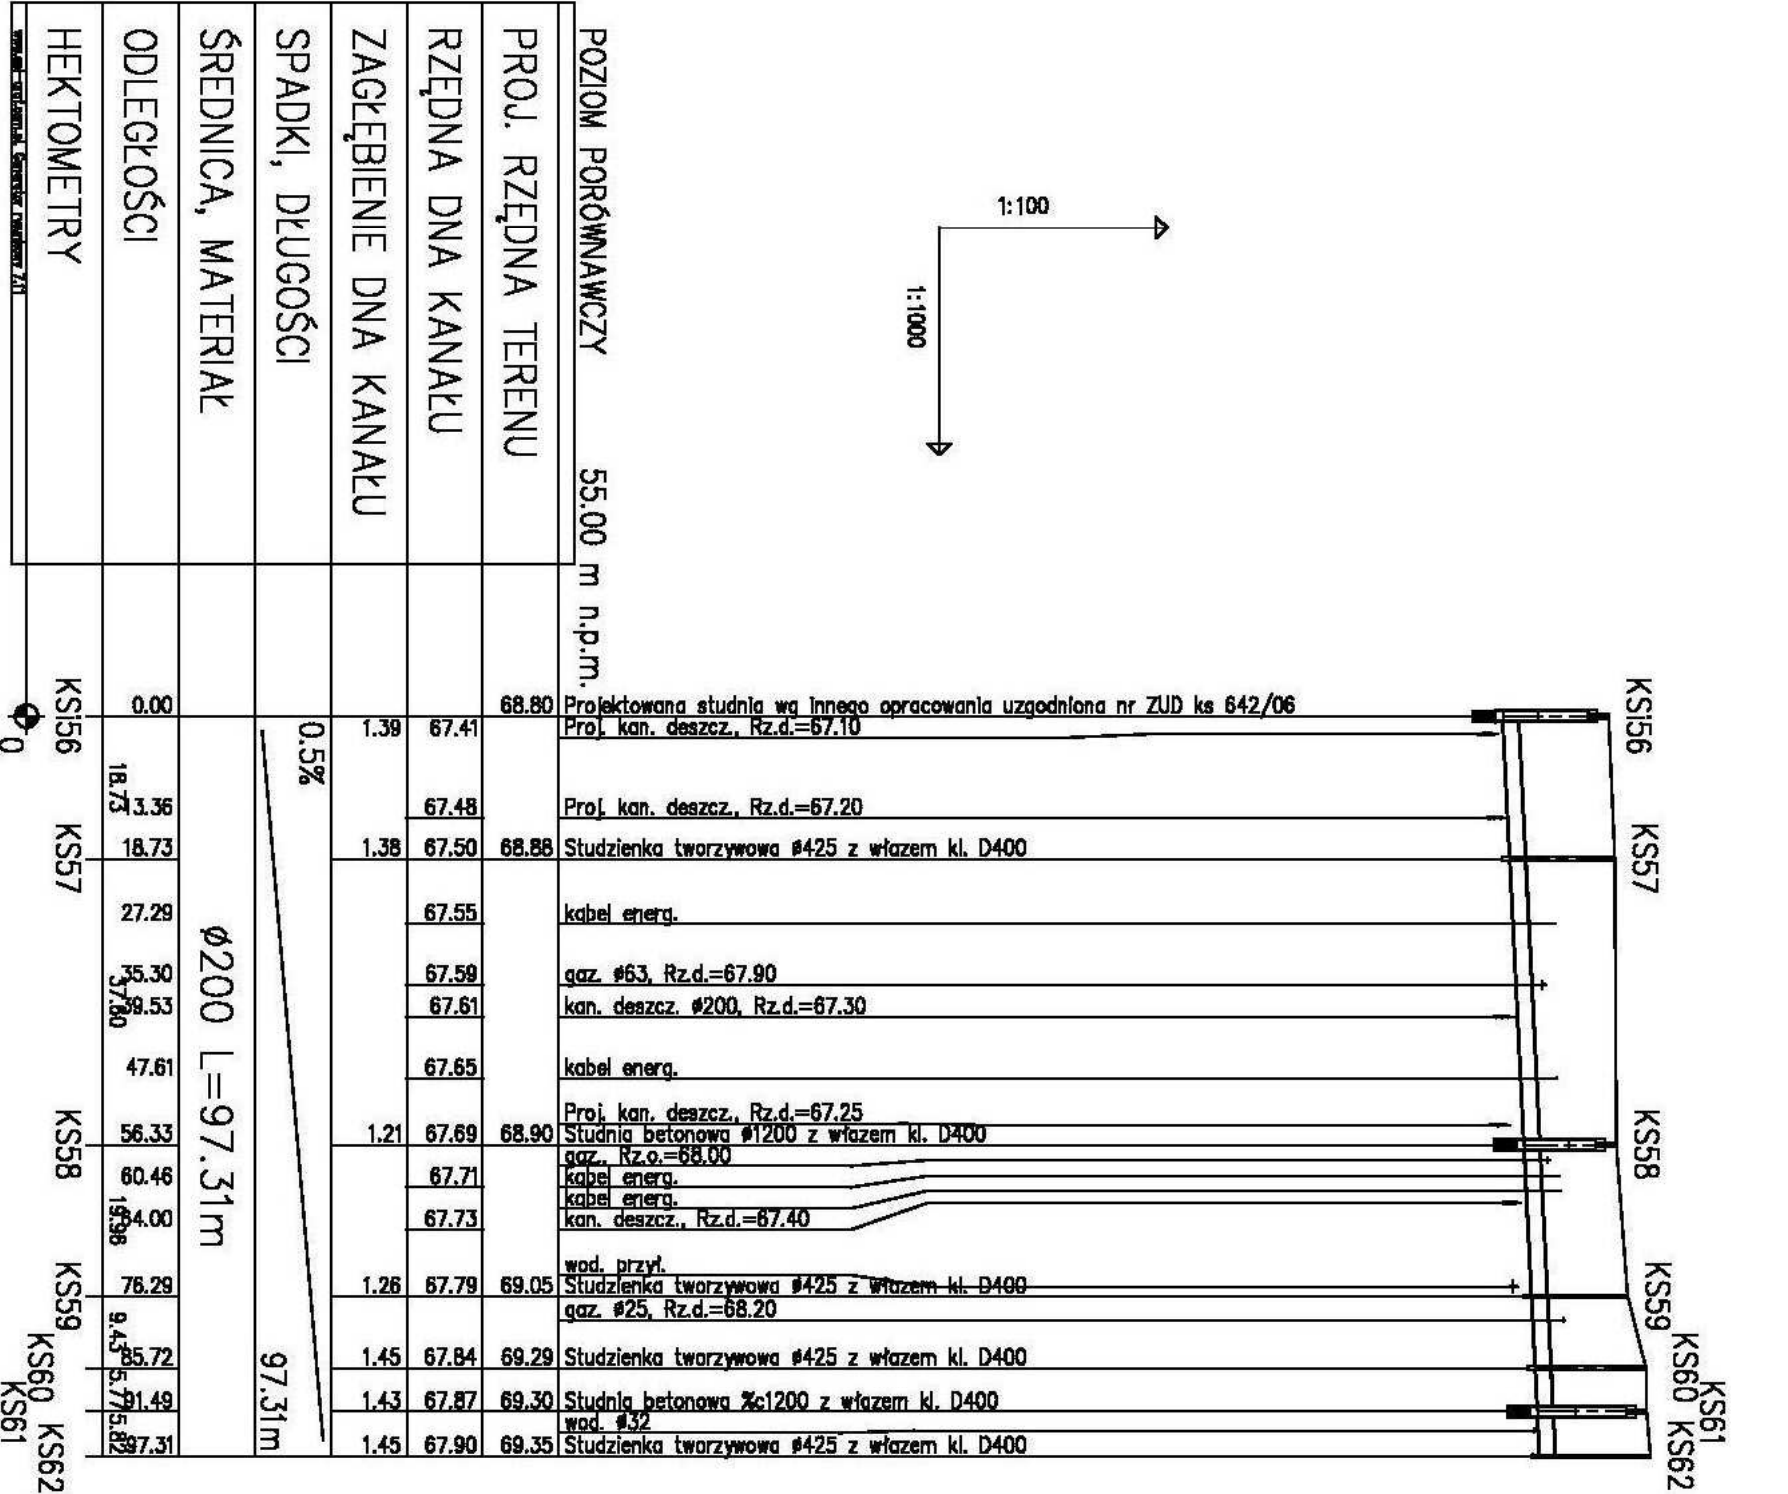


ul. Liściasta

ul. Podgórze

URZĄD MIASTA PIŁOCKA
Wydział Urbanistyki i Architektury
Kolejowa Administracja
Architektoniczno - Budowlana
09-400 Plock, Stary Rynek 1
-1-

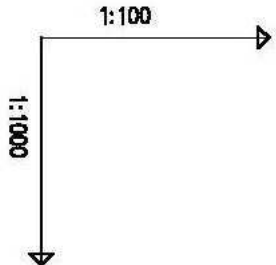

Uwaga:
należy zastosować rury
polipropylenowe klasy SN10
Budowę kanału sanitarnego należy
skoordynować z zaprojektowaną
kanalizacją sanitarną o nr ZUD ks 642/06



Zarząd Inwestycji Sp. z o.o.
99-300 Kutno, ul. Podrzeczna 5a, tel./fax. (0-24) 254-09-80

Nazwa opracowania:

**BUDOWA DRÓG WRAZ Z INFRASTRUKTURĄ NA
OSIEDLU IMIELNICA PARCELE (ul. Liściasta, Podgórze)**

Inwestor:

GMINA PIŁOCK

Przeznaczenie projektu:

Profile podłużne kanalizacji
sanitarnej - ul. Liściasta

Nr. 4

Projektant:

mgr inż. Ł. Tarnowski

Opiniujący:

mgr inż. H. Tarnowski

Nr uprawnień:

LOD.010228/PO.0507

Specjalność:

Sanitarna

Wzrost:

1,00 (157/255)

Skala:

1:100/1000

Data:

Kwiecień 2009 r.

Podpis:

[Signature]