



Przekrój A-A

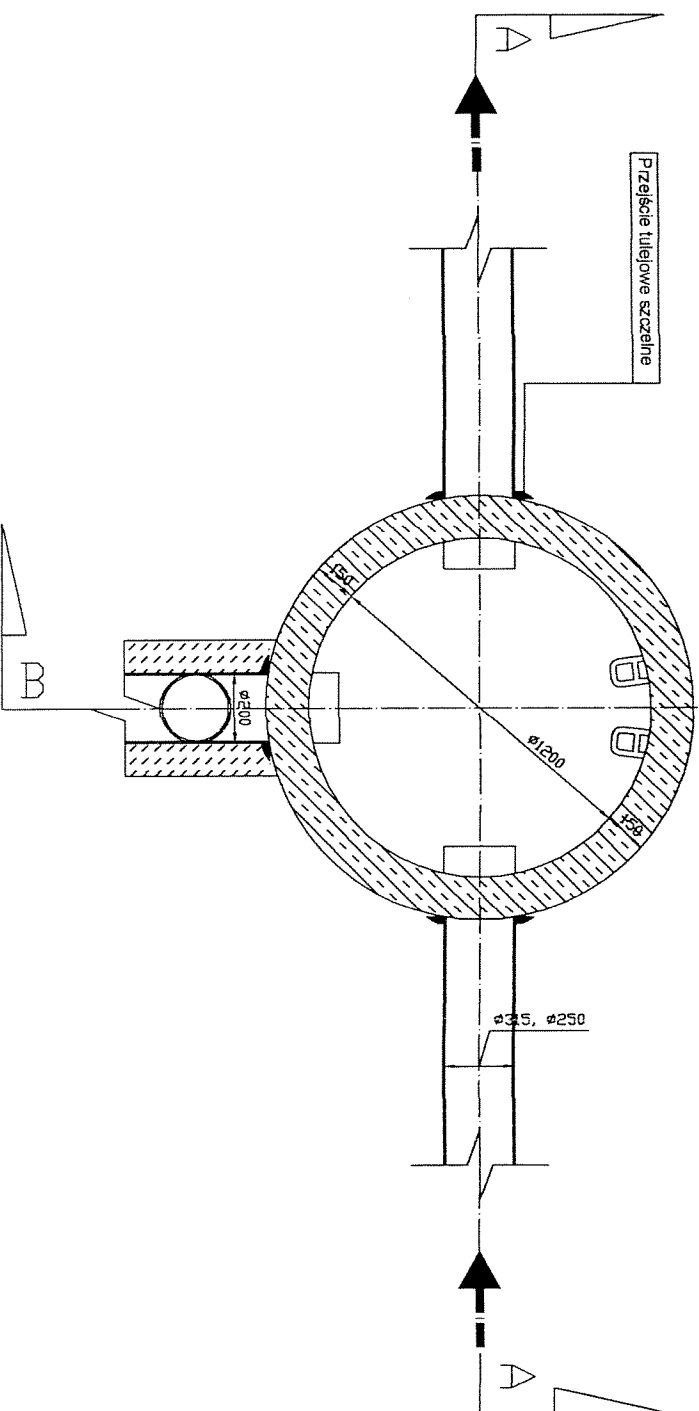

URZĄD MIASTA Przekrój B-B

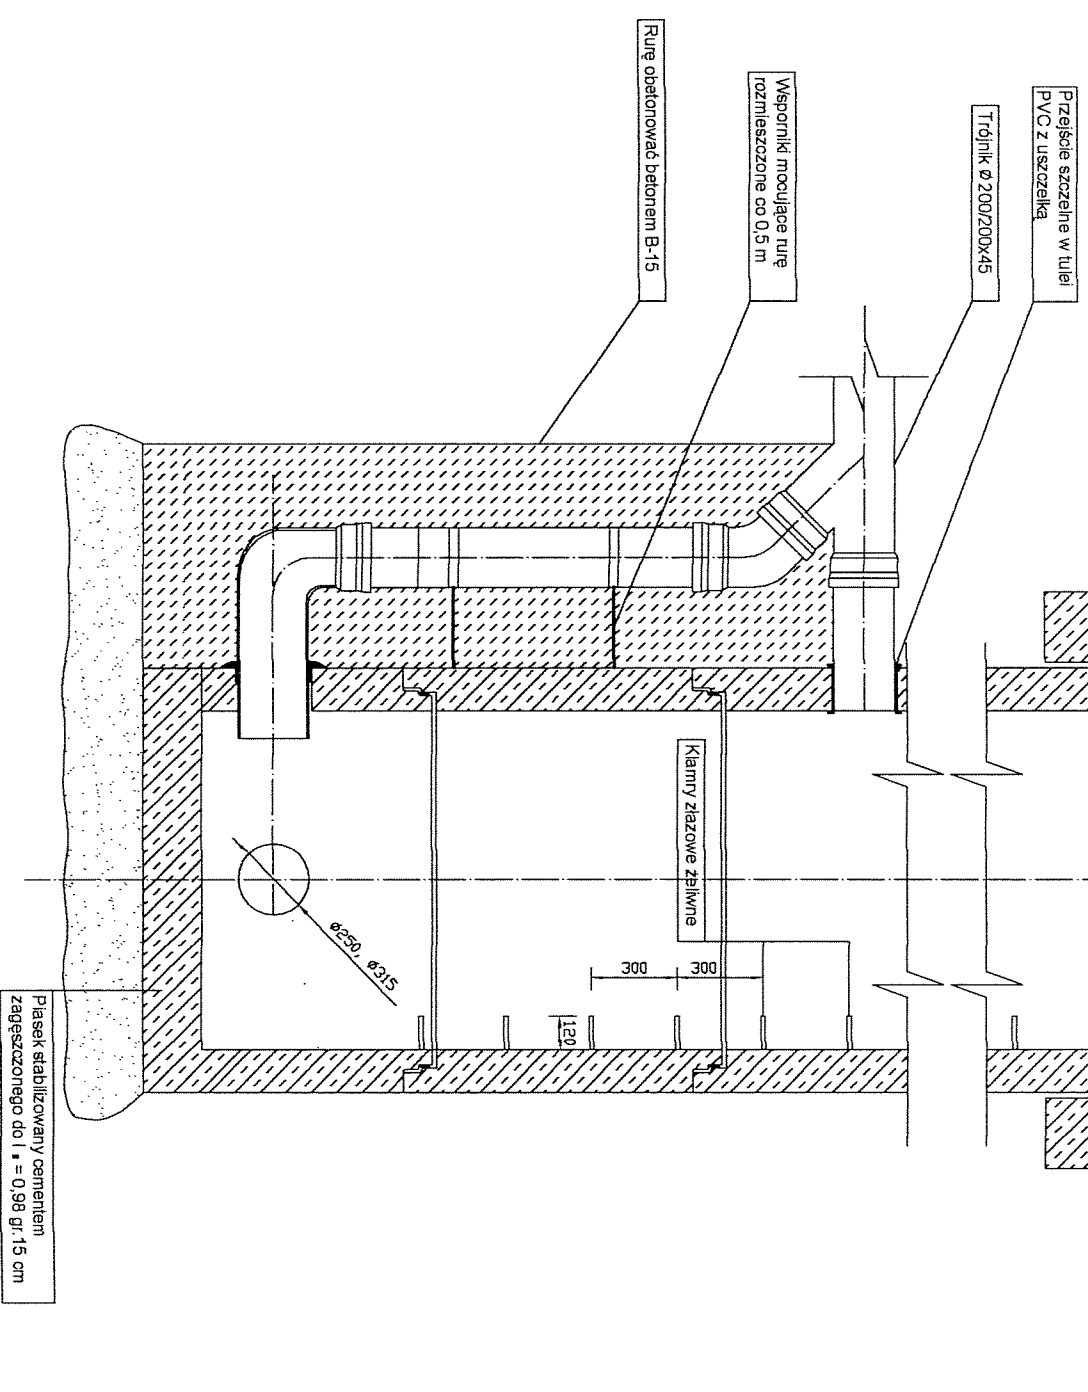

Ściany studni zaizolować od zewnątrz dwoma warstwami emulsji asfaltowej na zimno Abizolem P-S

Plasek stabilizowany cementem
zagęszczonego do 1 • = 0,98 gr. 15 cm



Zarząd Inwestycji Sp. z o.o.
99-300 Kutno, ul. Podrzeczna 5a, tel./fax: (0-24) 254-09-80

**BUDOWA DRÓG WRAZ Z INFRASTRUKTURĄ NA
OSIEDLU IMIELNICA PARCELE (ul. Lisciasta, Podgórze)**


GMINA PŁOCK
D Płock, ul. Stary Rynek 1

Przedmiot iysunku :	Schemat studni połączeniowej betonowej Ø1200		Nr 10
	Skala:	schemat	
Date:	Kwiecień 2009 r.		


Projektant: branża sanitarna:	mgr inż. Ł. Tarnowski	Nr uprawnień: L00M828/P.OO.S07	Podpis: 
----------------------------------	-----------------------	-----------------------------------	--

Sprawdź: branza sąsiada: mgr inż. H. Tarnowski	Nr uprawnień: LOD/0265/PMWOS06	Podpis:
--	-----------------------------------	---------

Przekrój A-A

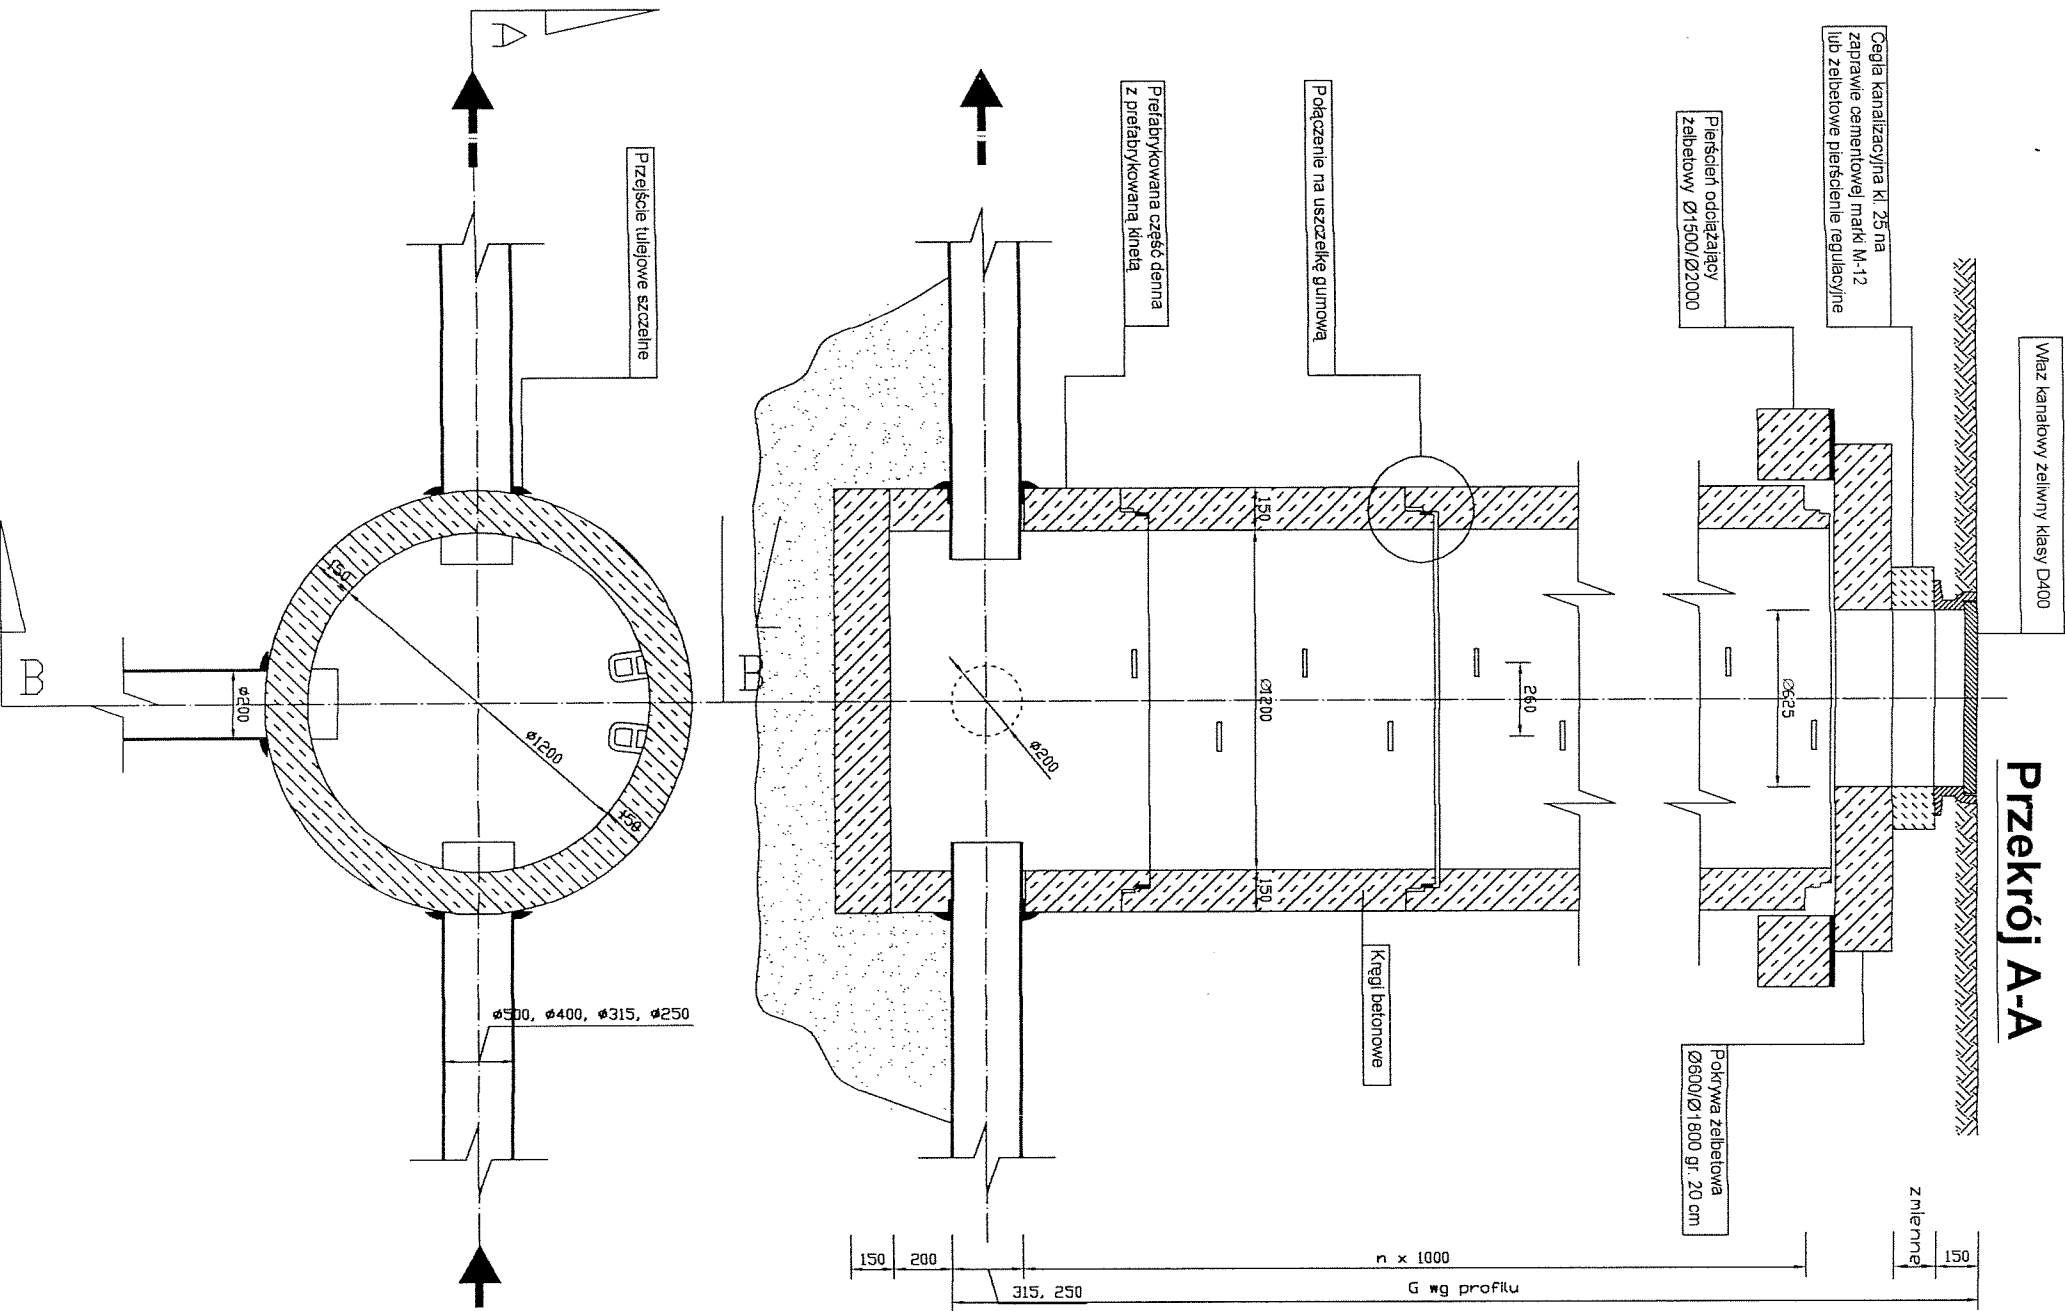


Przekrój B-B

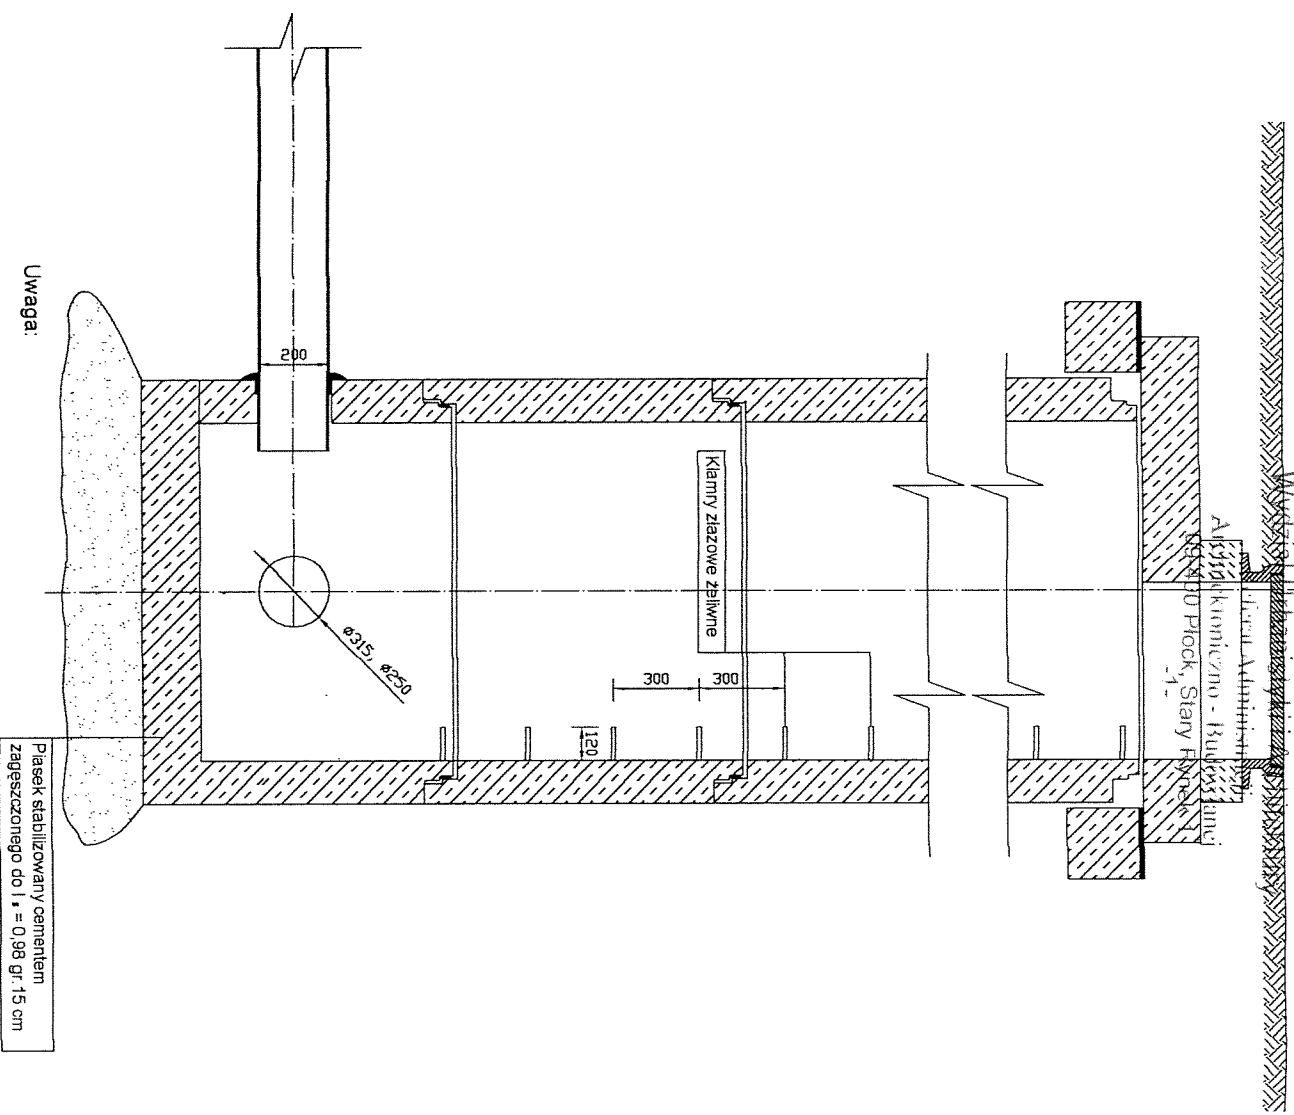



Zarząd Inwestycji Sp. z o.o.
99-300 Kutno, ul. Podrzeczna 5a, tel./fax. (0-24) 254-09-80

BUDOWA DRÓG WRAZ Z INFRASTRUKTURĄ NA OSIEDLU IMIELNICA PARCELE (ul. Lisiciasta, Podgórze)

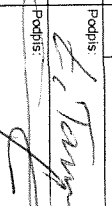Inwestor:		GMINA PŁOCK	
Przedmiot rysunku:		09-400 Plock, ul. Stary Rynek 1	
Projektant:		mgr inż. L. Tarnowski	
Sprawdził:		mgr inż. H. Tarnowski	
Nadanie:		L00/0265/PWOS/05	
Data:		kwiecień 2009 r.	
Podpis:			

Uwaga:


Ściany studni zaizolować od zewnątrz dwoma warstwami emulsji asfaltowej na zimno Abizolem P-S

Pasek stabilizowany cementem zagęszczonego do 1 ± 0,98 gr. 15 cm


Podstawa bet. $\varnothing 920\text{mm}$
z otworem $\varnothing 480\text{mm}$

$\varnothing 920$
220
 $\varnothing 480$
150

V m³ betonu = 0,0740
Ciężar podst. = 168 kg

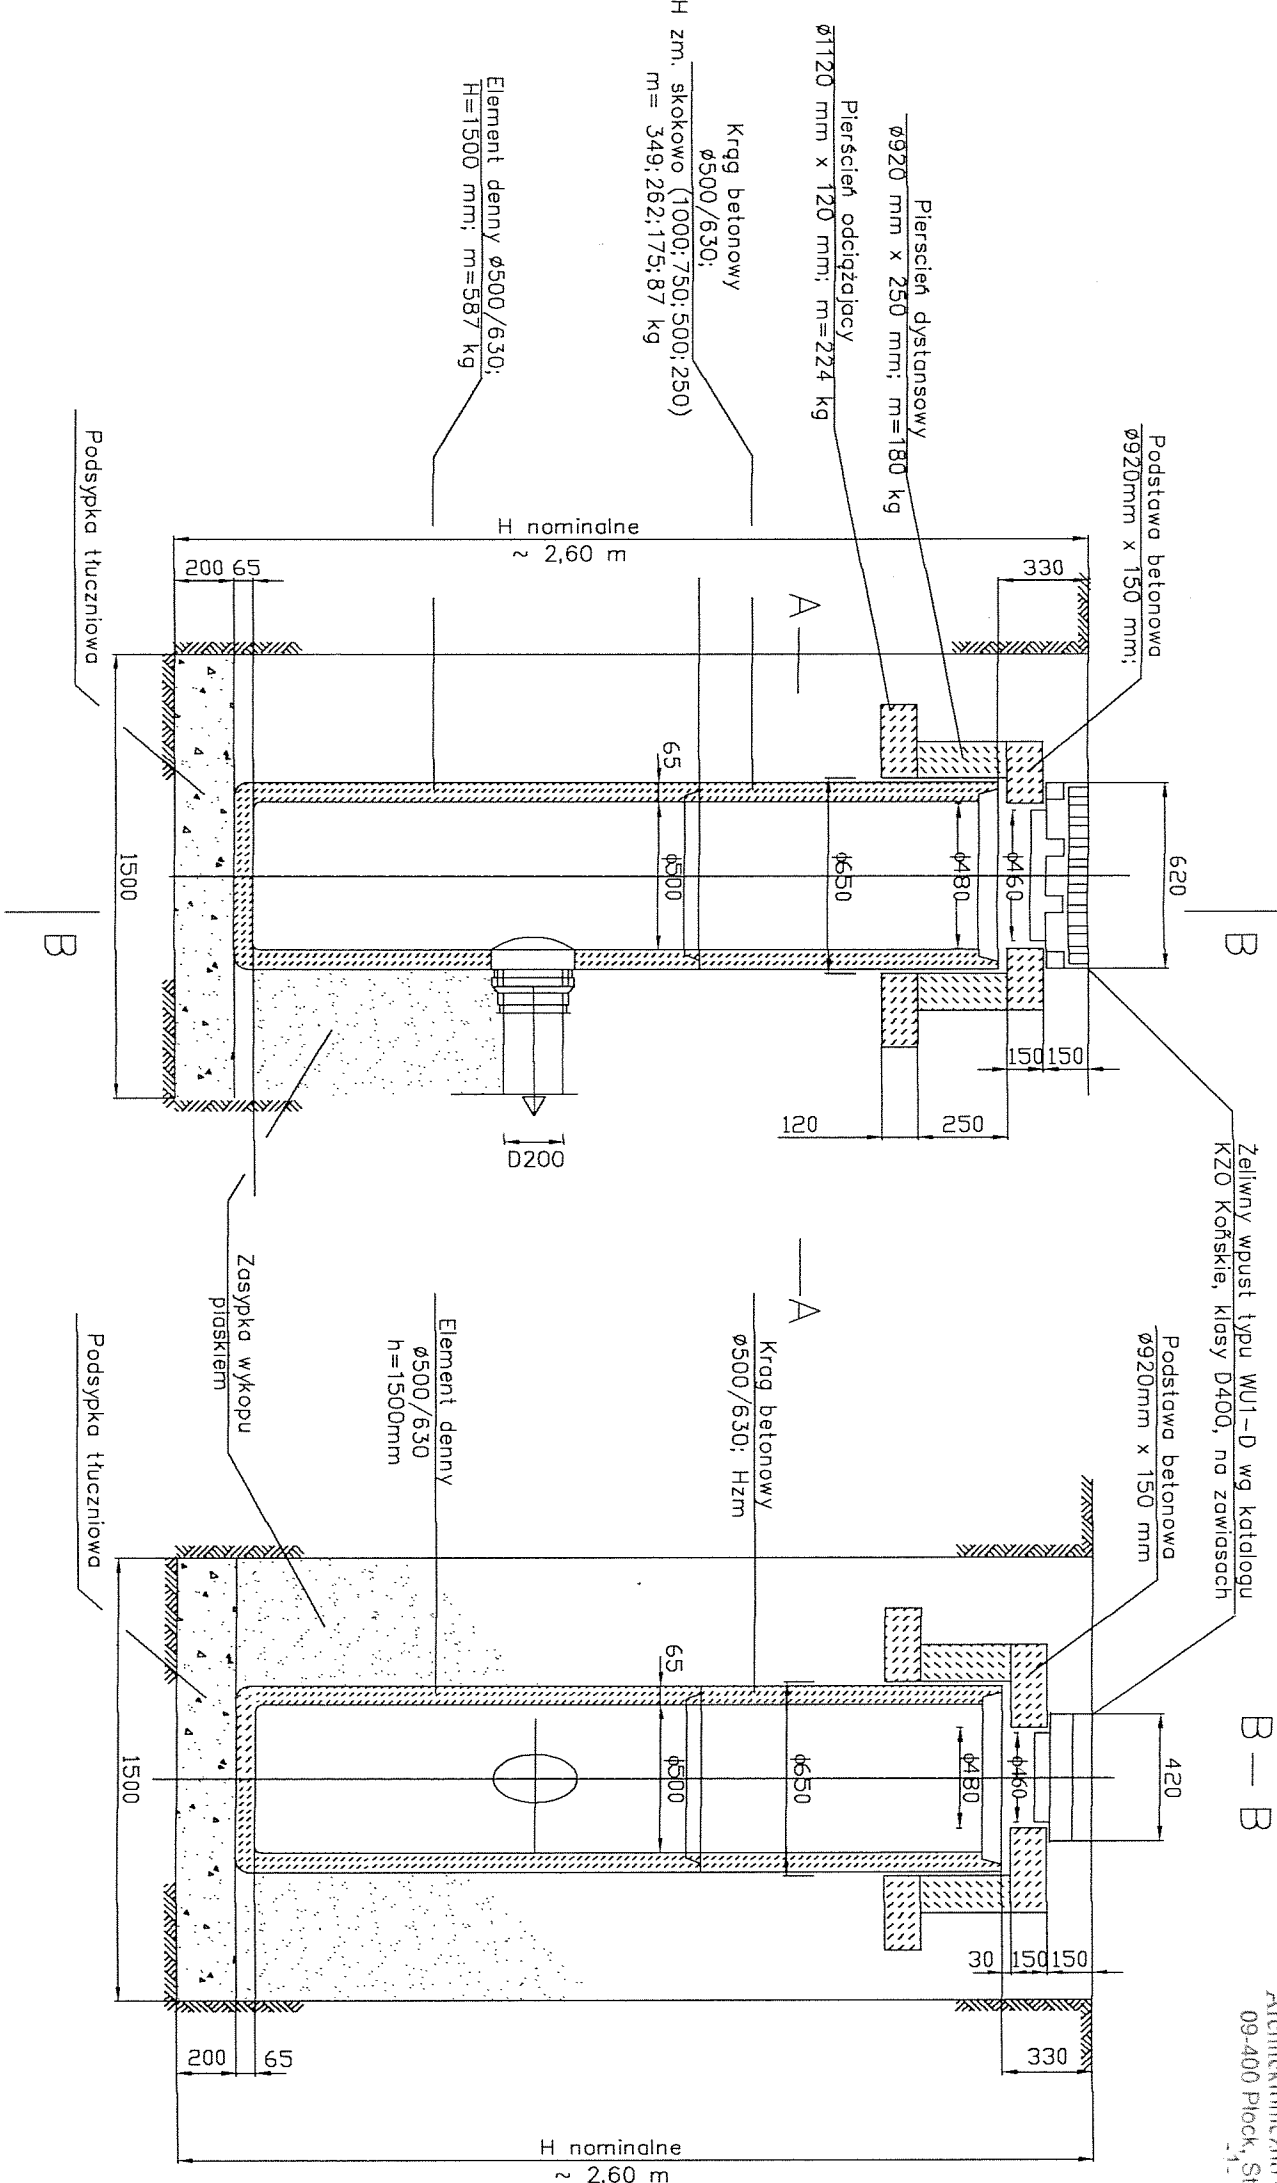

- UWAGA:
1. Wymiary podano w milimetrach
 2. Nazewnictwo, wymiary i masa elementów betonowych wg SIB Łowicz
 3. Głębokość osadnika 0,95 m
 4. Zogłębienie wylotu D200 z osadnika nom. 1,30 m

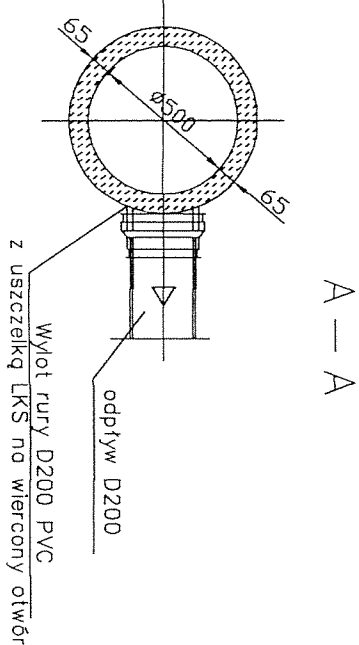


Zarząd Inwestycji Sp. z o.o.
99-300 Kutno, ul. Podrzeczna 5a, tel./fax. (0-24) 254-09-80

BUDOWA DRÓG WRAZ Z INFRASTRUKTURĄ NA OSIEDLU IMIELNICA PARCELE (ul. Lisciasta, Podgórze)

Inwestor:		GMINA PŁOCK	
Przebieg rysunku:		09-400 Płock, ul. Stary Rynek 1	
Schemat wpuści deszczowego betonowego Ø500		Nr 12	
Projektant:		mgr inż. Ł. Tarnowski	
Sprawdził:		mgr inż. H. Tarnowski	
brazja sanitarna:		Nr uprawnień:	
brazja sanitarna:		L0000323/P/O/S07	
brazja sanitarna:		L0000265/P/O/S05	
brazja sanitarna:		Podpis:	
brazja sanitarna:		Data:	
brazja sanitarna:		Kwiecień 2009 r.	

URZĄD MIASTA PŁOCKA Wpust uliczny chodnikowy boczny Ø600

Referat Administracji
Architektoniczno - Budowlanej
09-400 Płock, Stary Rynek 1
-1-

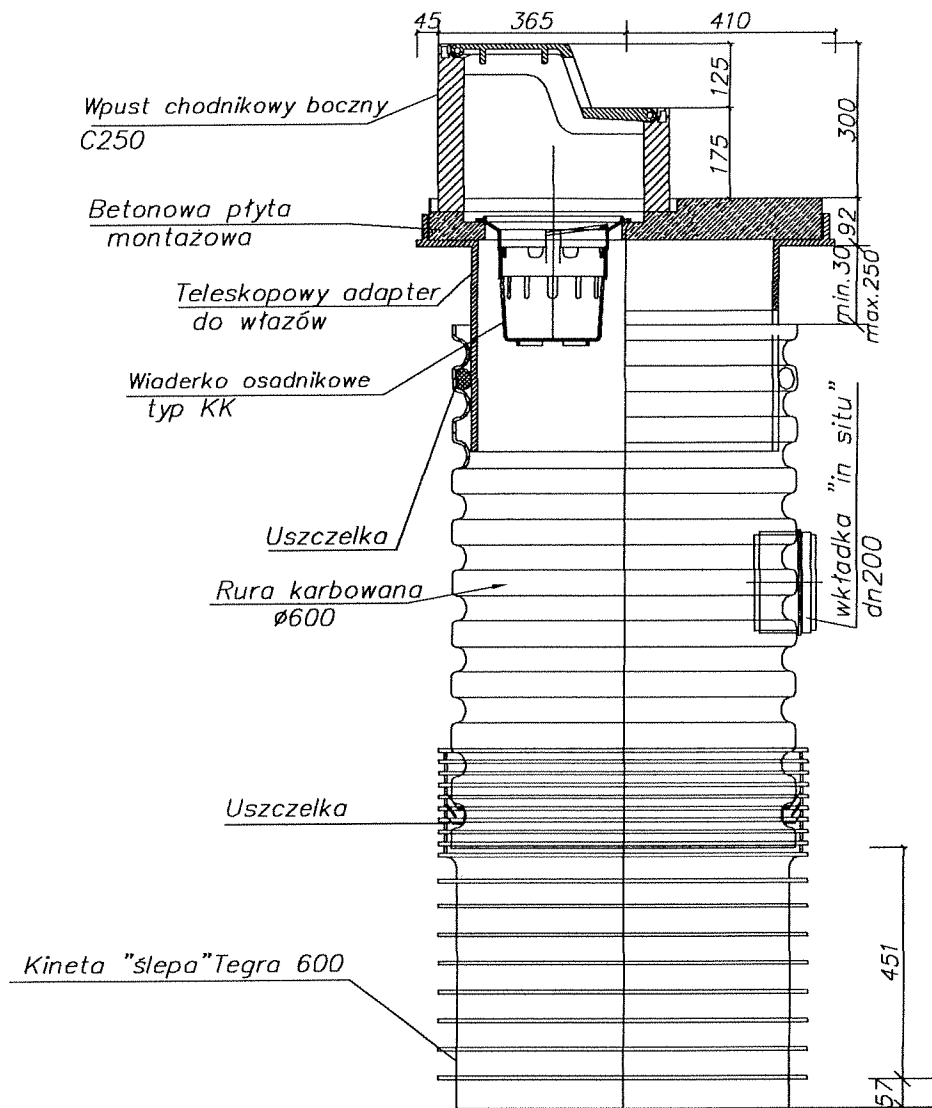

Podsypka z piasku drobnego,
zagęszczonego do $\rho_s = 0,98 \text{ gr./15 cm}$



Zarząd Inwestycji Sp. z o.o.

99-300 Kutno, ul. Podrzeczna 5a, tel./fax. (0-24) 254-09-80

Nazwa opracowania:

**BUDOWA DRÓG WRAZ Z INFRASTRUKTURĄ NA
OSIEDLU IMIELNICA PARCELE (ul. Lisciasta, Podgórze)**

Inwestor:

GMINA PŁOCK
09-400 Płock, ul. Stary Rynek 1

Przedmiot rysunku:

**Schemat wpustu deszczowego
chodnikowego Ø600**

Nr
13

Skala:

schemat

Data:

Kwiecień 2009 r.

Projektant
branża sanitarna:

mgr inż. Ł. Tarnowski

Nr uprawnień:
LOD/0828/POOS/07

Podpis:

Ł. Tarnowski

Sprawdził
branża sanitarna:


mgr inż. H. Tarnowski

Nr uprawnień:
LOD/0265/PWOS/05

Podpis:

H. Tarnowski

**Studnia tworzywowa Ø425
z włazem żeliwnym kl. D400
umieszczona w drodze**

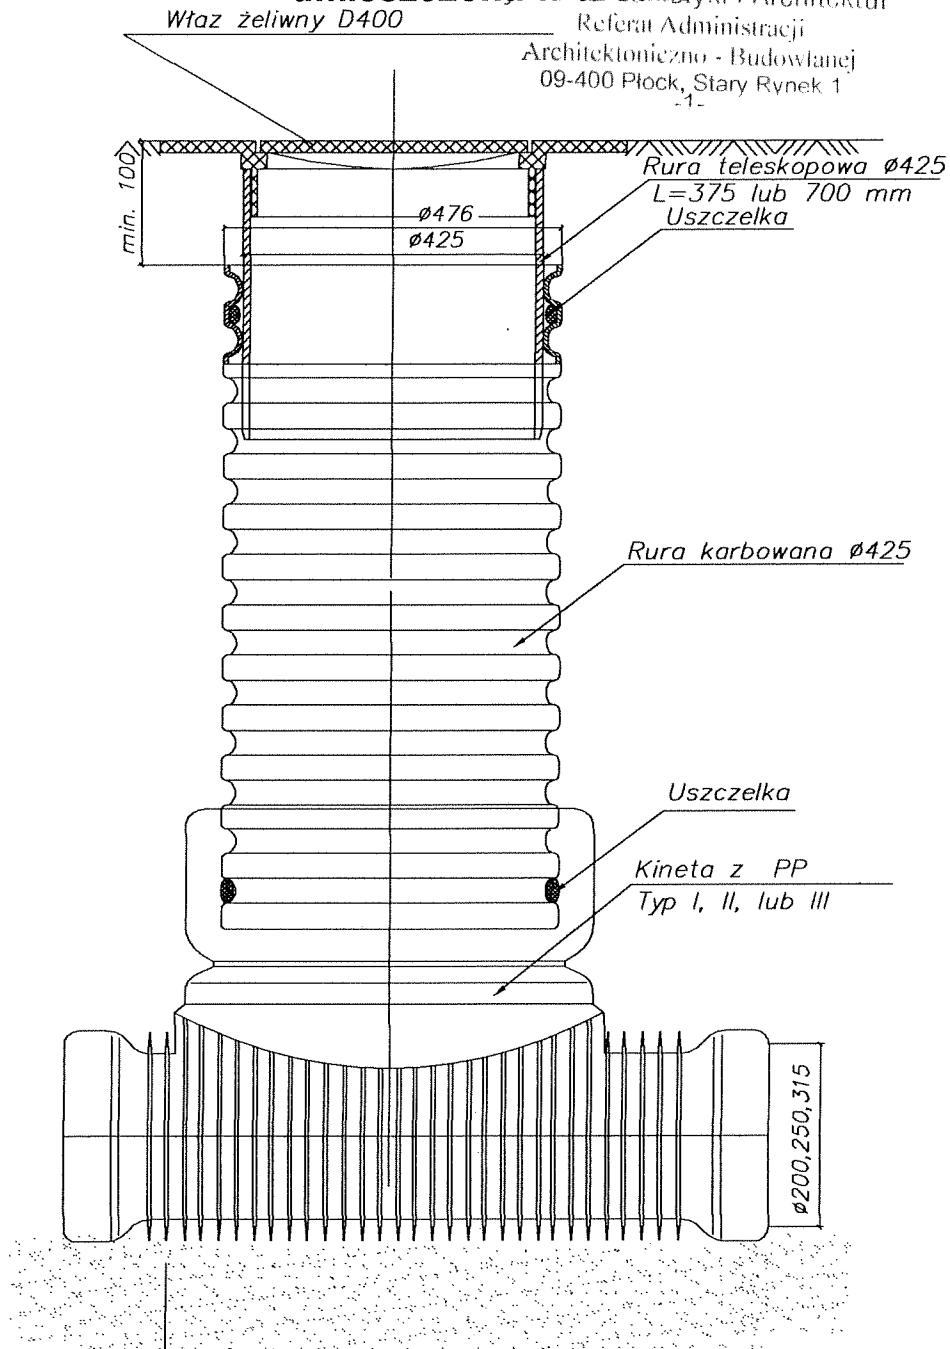

Podsypka z piasku drobnego,
zagęszczonego do $\rho_s = 0,98 \text{ gr./15 cm}$



Zarząd Inwestycji Sp. z o.o.

99-300 Kutno, ul. Podrzeczna 5a, tel./fax. (0-24) 254-09-80

Nazwa opracowania:

**BUDOWA DRÓG WRAZ Z INFRASTRUKTURĄ NA
OSIEDLU IMIELNICA PARCELE (ul. Lisciasta, Podgórze)**

Inwestor:

**GMINA PŁOCK
09-400 Płock, ul. Stary Rynek 1**

Przedmiot rysunku:

**Schemat studni połączeniowej
tworzywowej Ø425**

Nr
14

Skala:

schemat

Data:

Kwiecień 2009 r.

Projektant
branża sanitarna:

mgr inż. Ł. Tarnowski

Nr uprawnień:
LOD/0828/P.O.S/07

Podpis:

[Signature]

Sprawdził
branża sanitarna:



mgr inż. H. Tarnowski

Nr uprawnień:
LOD/0265/P.WOS/05

Podpis:

[Signature]

URZĄD MIASTA PŁOCK
Wydział Urbanistyki i Architektury
Szczegółowa dyktando
Kierownik Wydziału
Architekt Władysław Ryskiem
09-400 Płock, Budynek 1

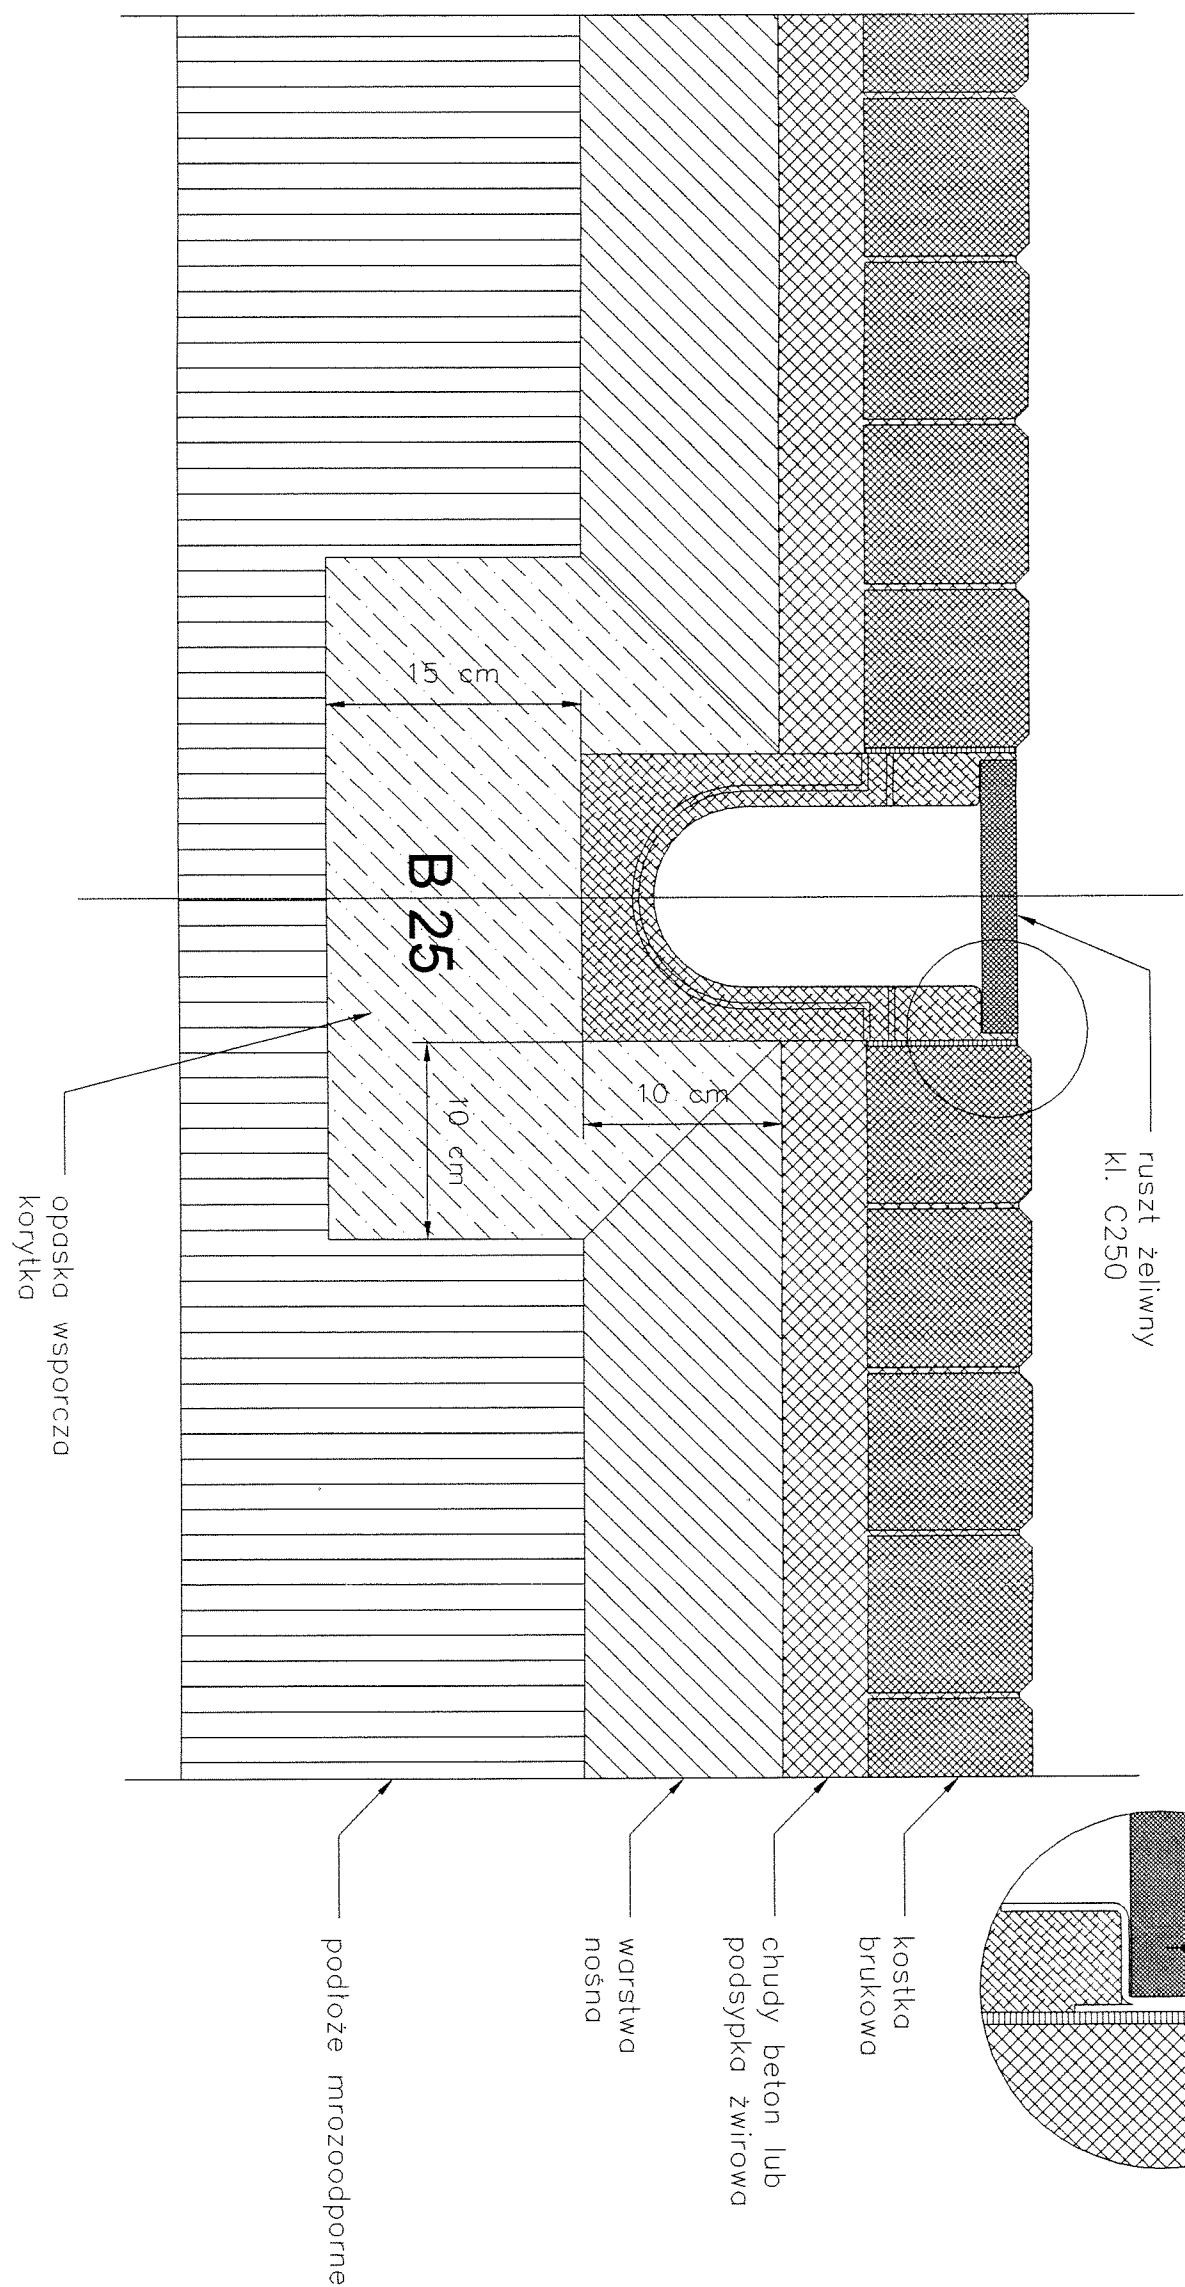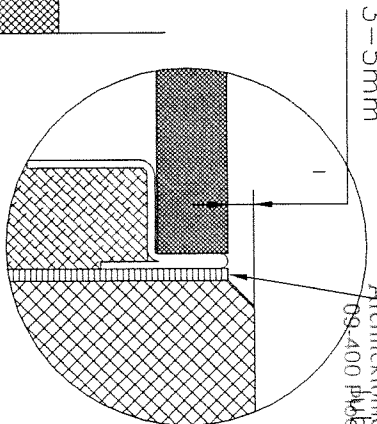

Zarząd Inwestycji Sp. z o.o.
99-300 Kutno, ul. Podtrzeźna 5a, tel./fax. (0-24) 254-09-80

BUDOWA DRÓG WRAZ Z INFRASTRUKTURĄ NA OSIEDLU IMIELNICA PARCELE (ul. Lisciasta, Podgórze)

Inwestor				GMINA PŁOCK		Nr		Skala		Data	
Przedmiot projektu				09-400 Płock, ul. Stary Rynek 1		15		schemat		kwiecień 2009 r.	
Sposób zabudowy korytka				FASERFIX-Super 150 kl. C250							
Wykonawca				mgr inż. Ł. Tarnowski		L000623P000007		Podpis		Data	
Wzrost i stan				mgr inż. H. Tarnowski		L000265P000005		Podpis		Data	
Sprawdził											
Wzrost i stan											