
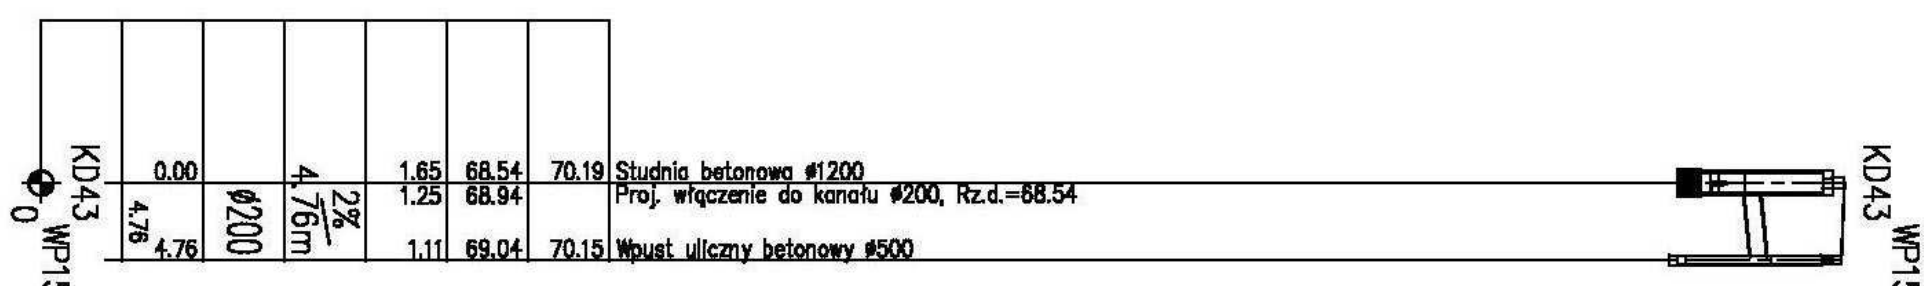
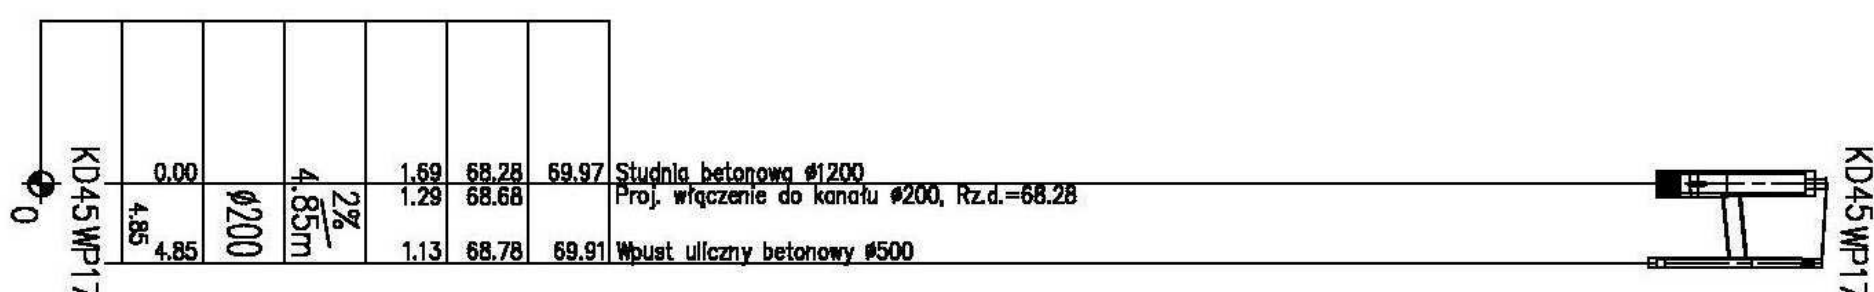
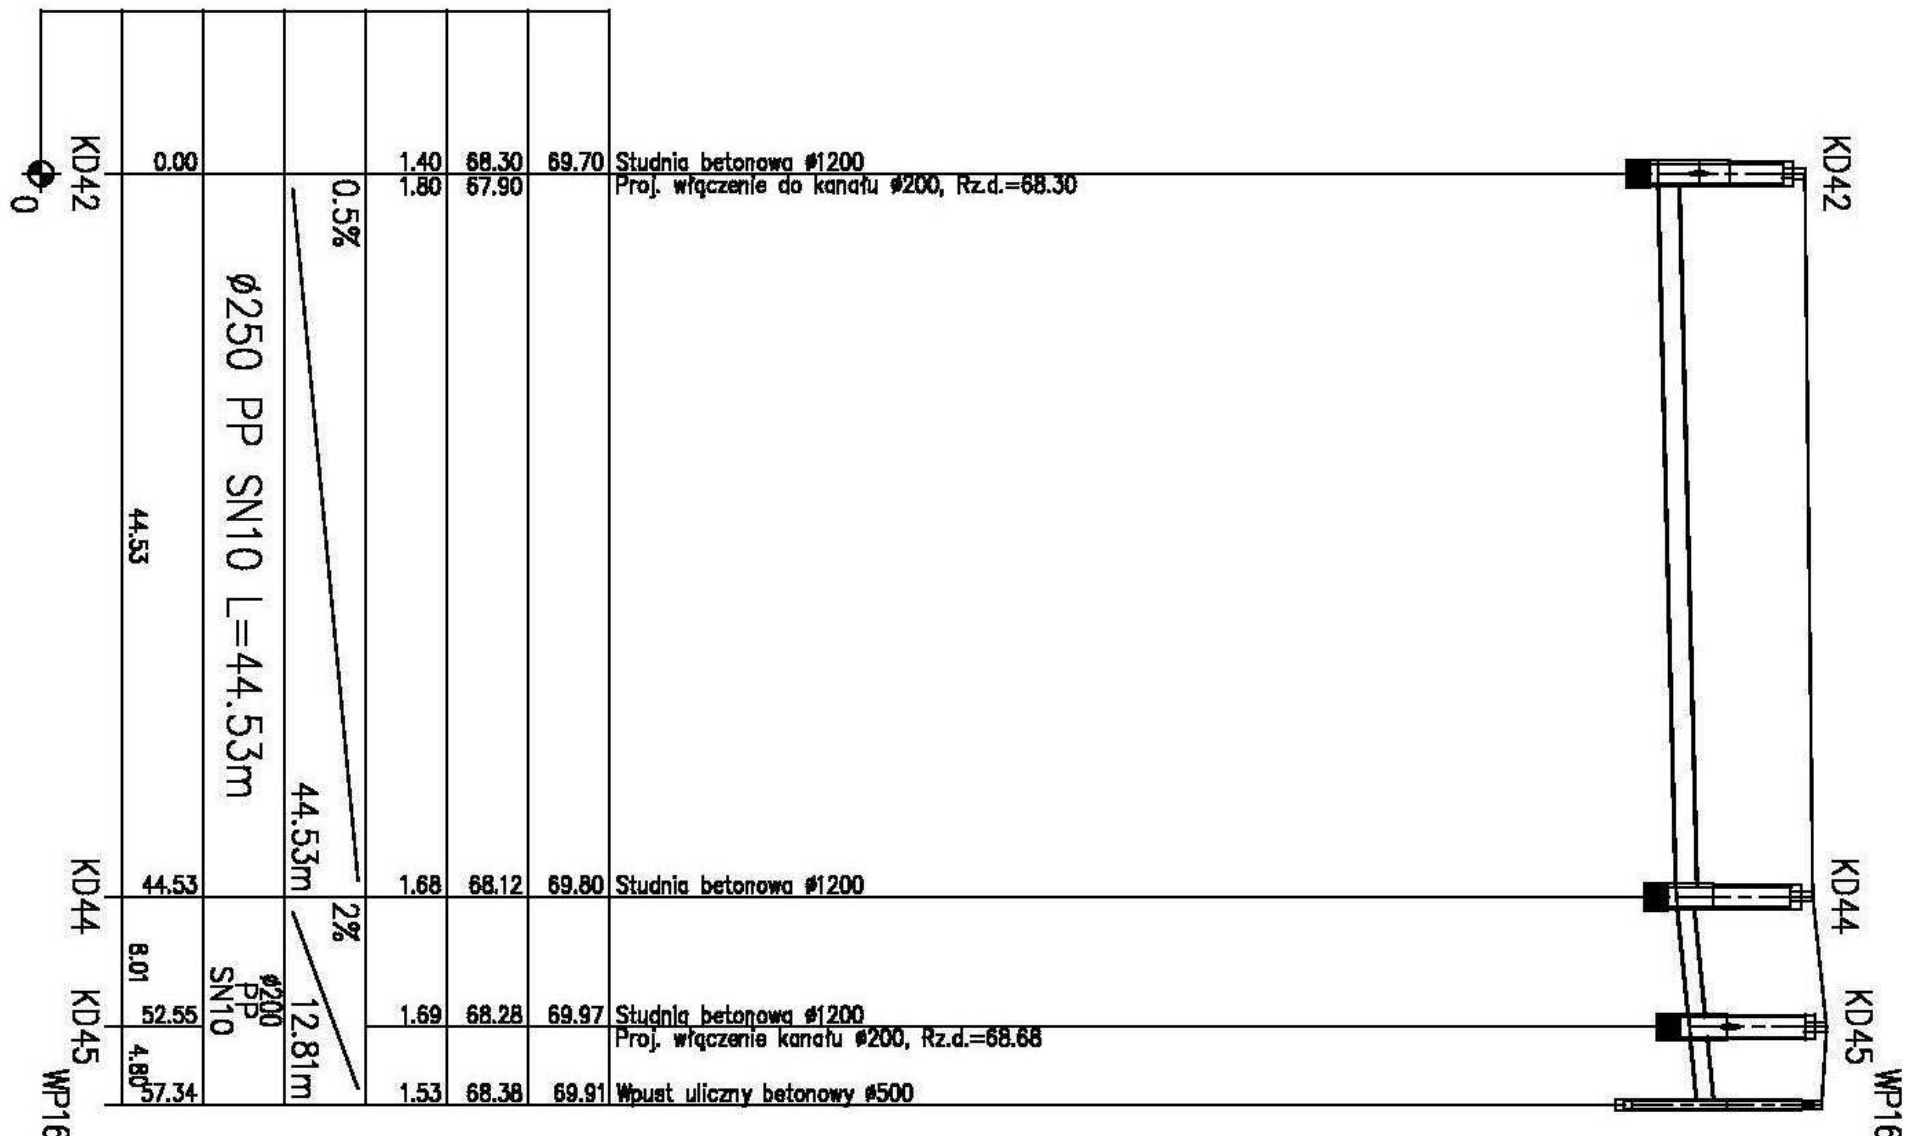
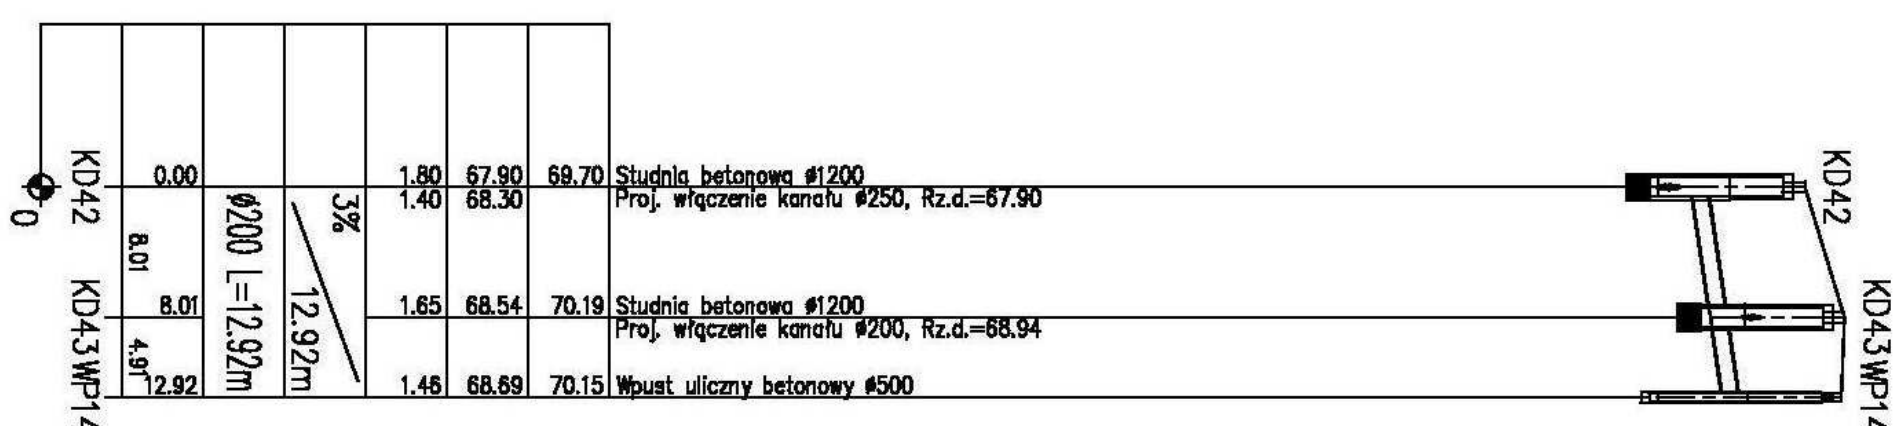
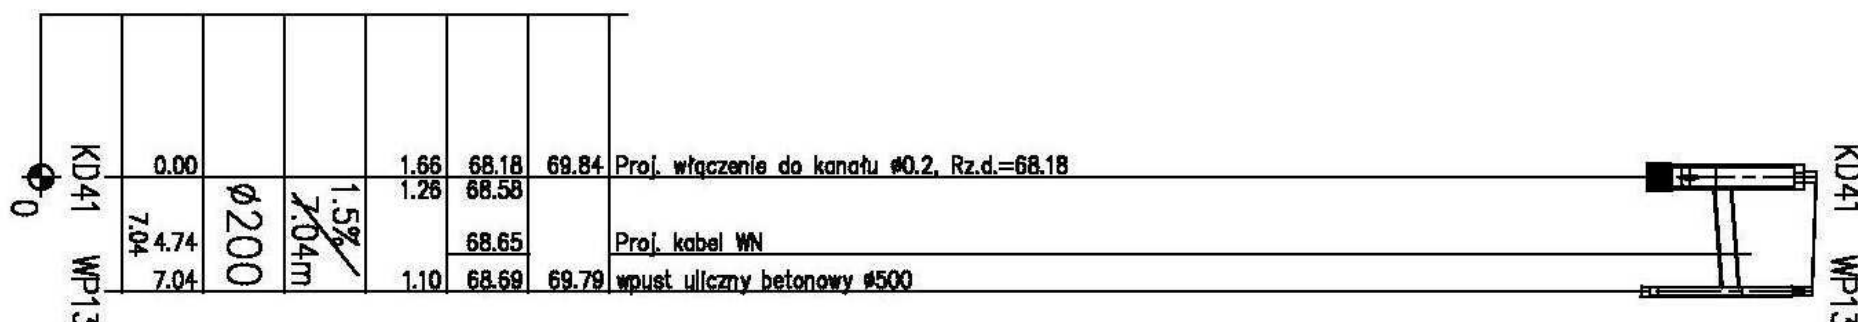
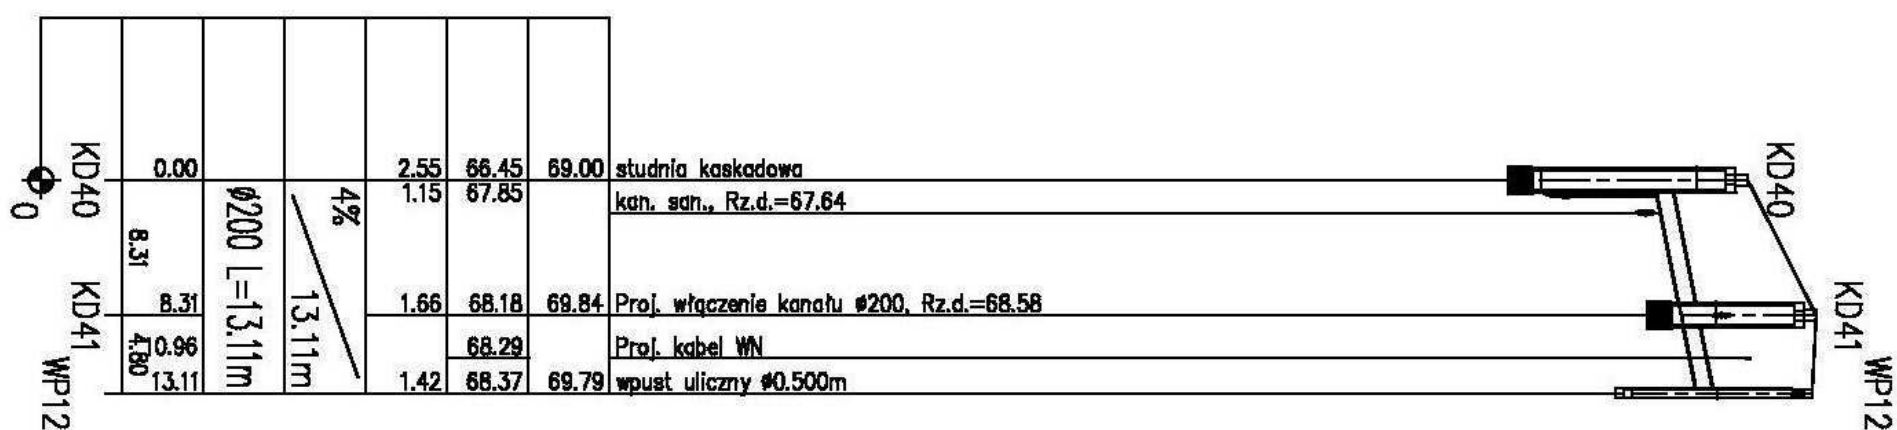
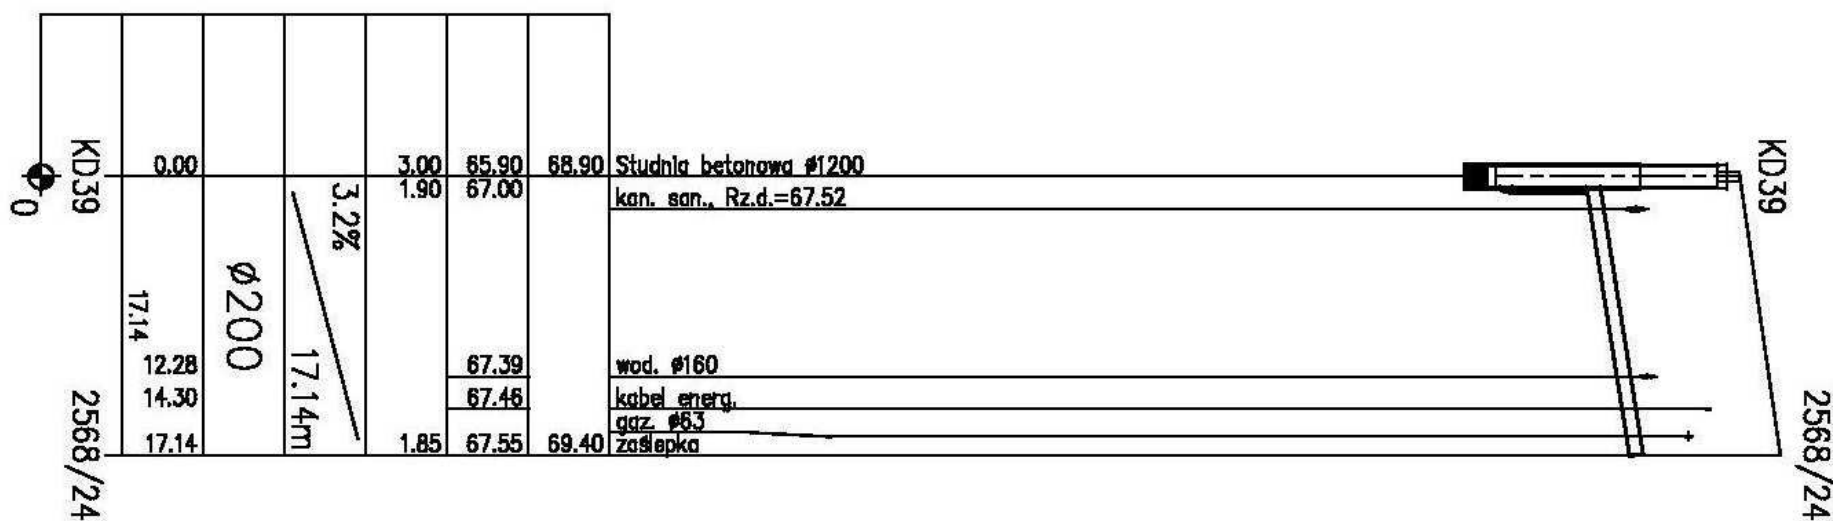
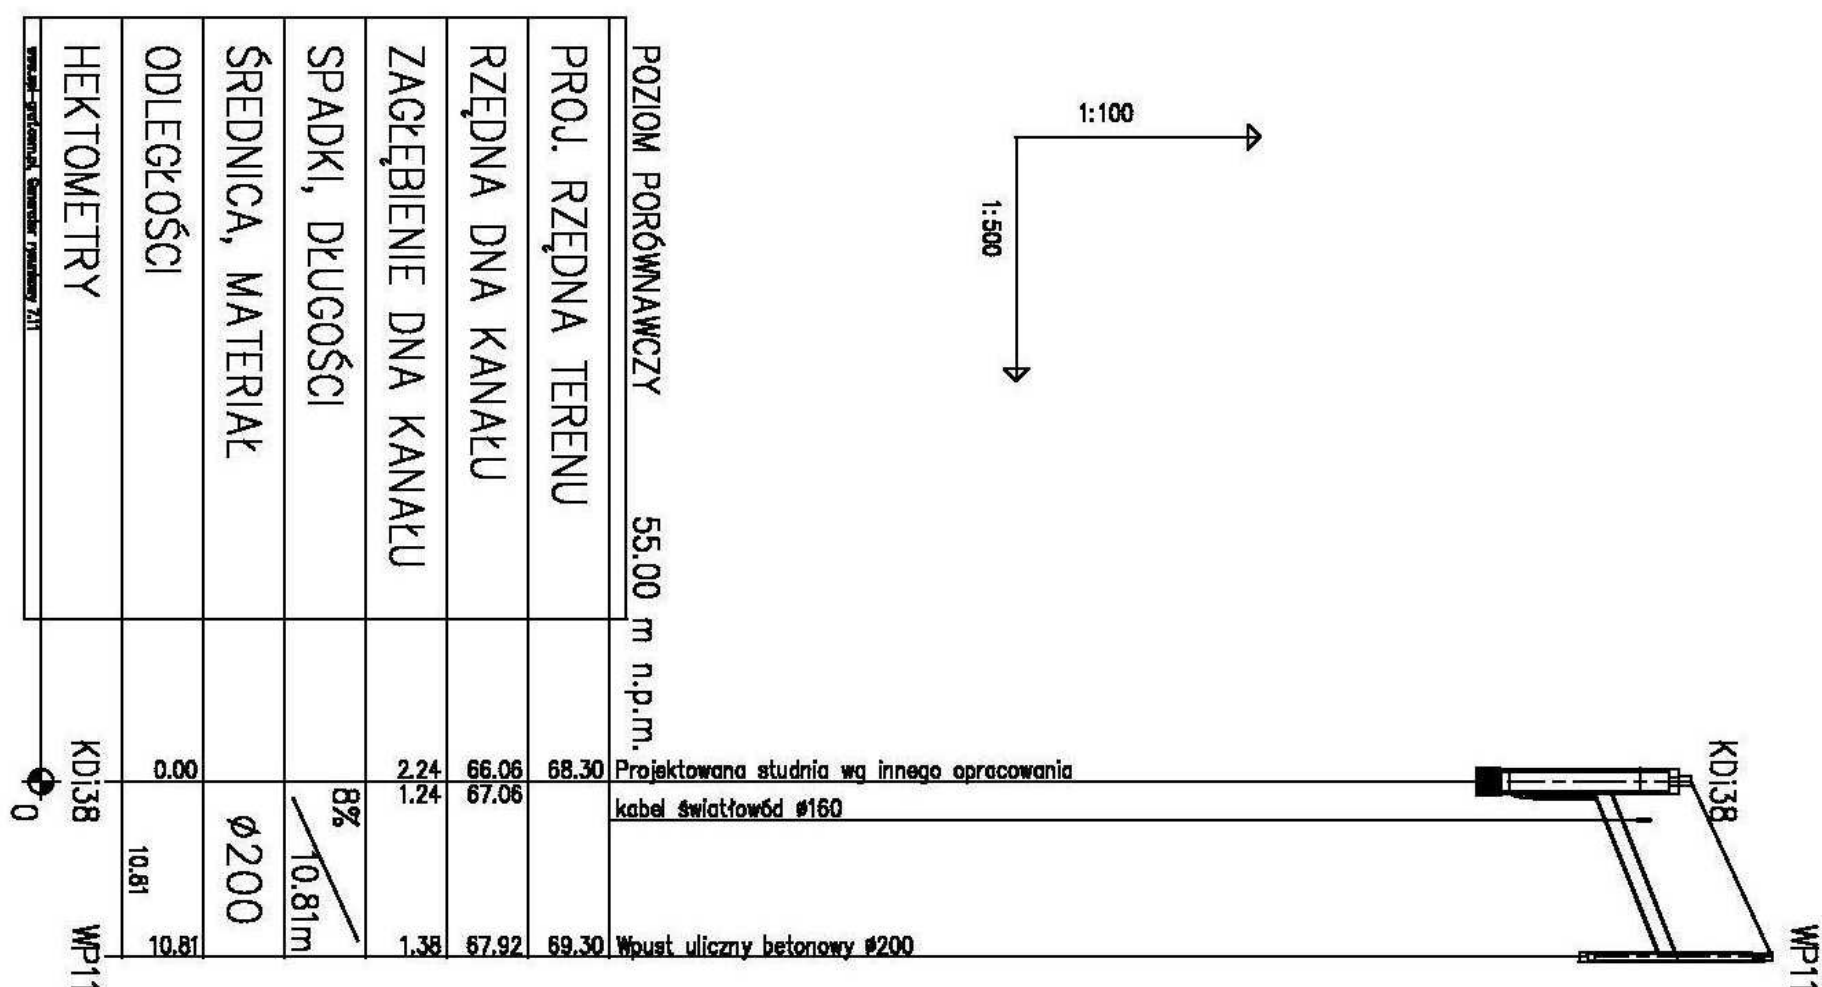


ul. Podgórze

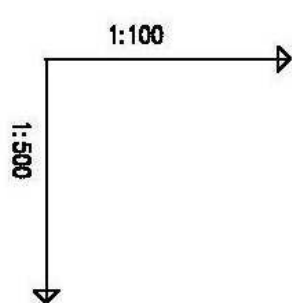

URZĄD MIASTA PIŁECKA
Wydział Urbanistyki i Architektury

Referat Administracji
Architektoniczna - Budowlana
09-400 Płock, Stary Rynek 1
-1-

Uwaga:
Należy zastosować:

**-rury polipropylenowe klasy SN10
-włazy w studniach betonowych kl. D400
-wpusty żeliwne prostokątne kl. D400**

Budowę kanału deszczowego należy skoordynować z zaprojektowaną kanalizacją deszczową o nr ZUD kd 516/05

										
Nazwa opracowania: 99-300 Kultno, ul. Podrzeczna 5a, tel./fax. (0-24) 254-09-80										
Zarząd Inwestycji Sp. z o.o.										
BUDOWA DRÓG WRAZ Z INFRASTRUKTURĄ NA OSIEDLU IMIELNICA PARCELE (ul. Lisciasta, Podgórze)										
Investor: GMINA PŁOCK 09-400 Płock, ul. Słomy Rynok 1	<table border="1"> <tr> <td> Profil podłużny kanałizacji deszczowej - ul. Podgórze </td> <td> Nr: 4 </td> <td> Skala: 1:100/500 </td> </tr> <tr> <td> Problem bieżnia sanitarna </td> <td> Nr do zweryf.: LOD0C823PQCS07 </td> <td> Data: Kwiecień 2009 r. </td> </tr> <tr> <td> Opis bieżnia sanitarna </td> <td> Nr do zweryf.: LOD0C823PQCS07 </td> <td> Data: [Signature] </td> </tr> </table>	Profil podłużny kanałizacji deszczowej - ul. Podgórze	Nr: 4	Skala: 1:100/500	Problem bieżnia sanitarna	Nr do zweryf.: LOD0C823PQCS07	Data: Kwiecień 2009 r.	Opis bieżnia sanitarna	Nr do zweryf.: LOD0C823PQCS07	Data: [Signature]
Profil podłużny kanałizacji deszczowej - ul. Podgórze	Nr: 4	Skala: 1:100/500								
Problem bieżnia sanitarna	Nr do zweryf.: LOD0C823PQCS07	Data: Kwiecień 2009 r.								
Opis bieżnia sanitarna	Nr do zweryf.: LOD0C823PQCS07	Data: [Signature]								