

Ø315 PP
Ø250 PP
Ø200 PP
Ø160 PP

trójnik

Ø315(Ø250, Ø200, Ø160)/160PP

beton B10

Ø160 PP

kolano 90° Ø160PP

dn1200

dn300 PP

przepad wykonany z PP
obetonowany na wspólnej płycie
ze studnią



stopnie złazowe żeliwne

PRZEKRÓJ B-B

stopnie złazowe żeliwne

DN300/250/200/160 PP

przejście szczelne

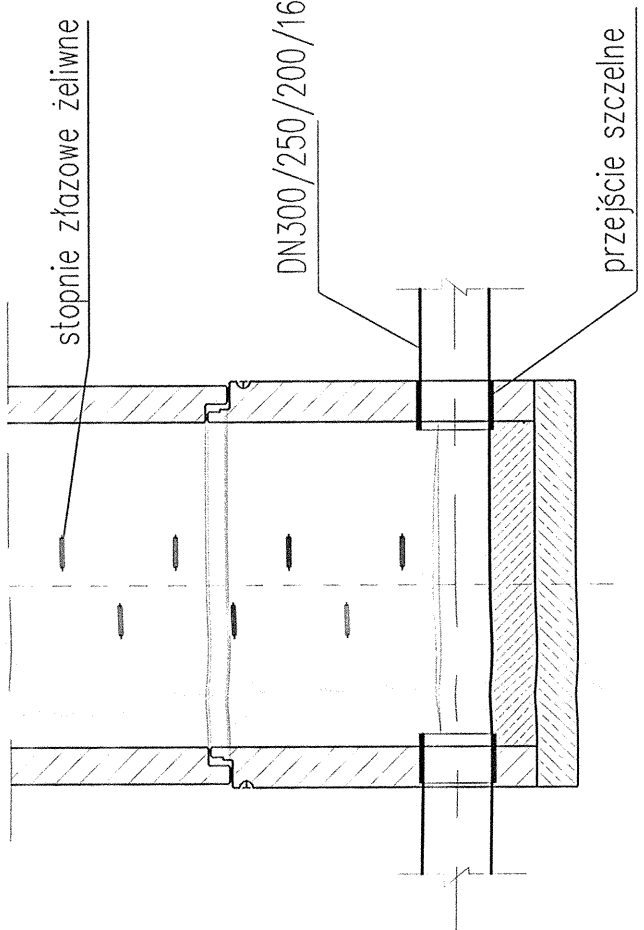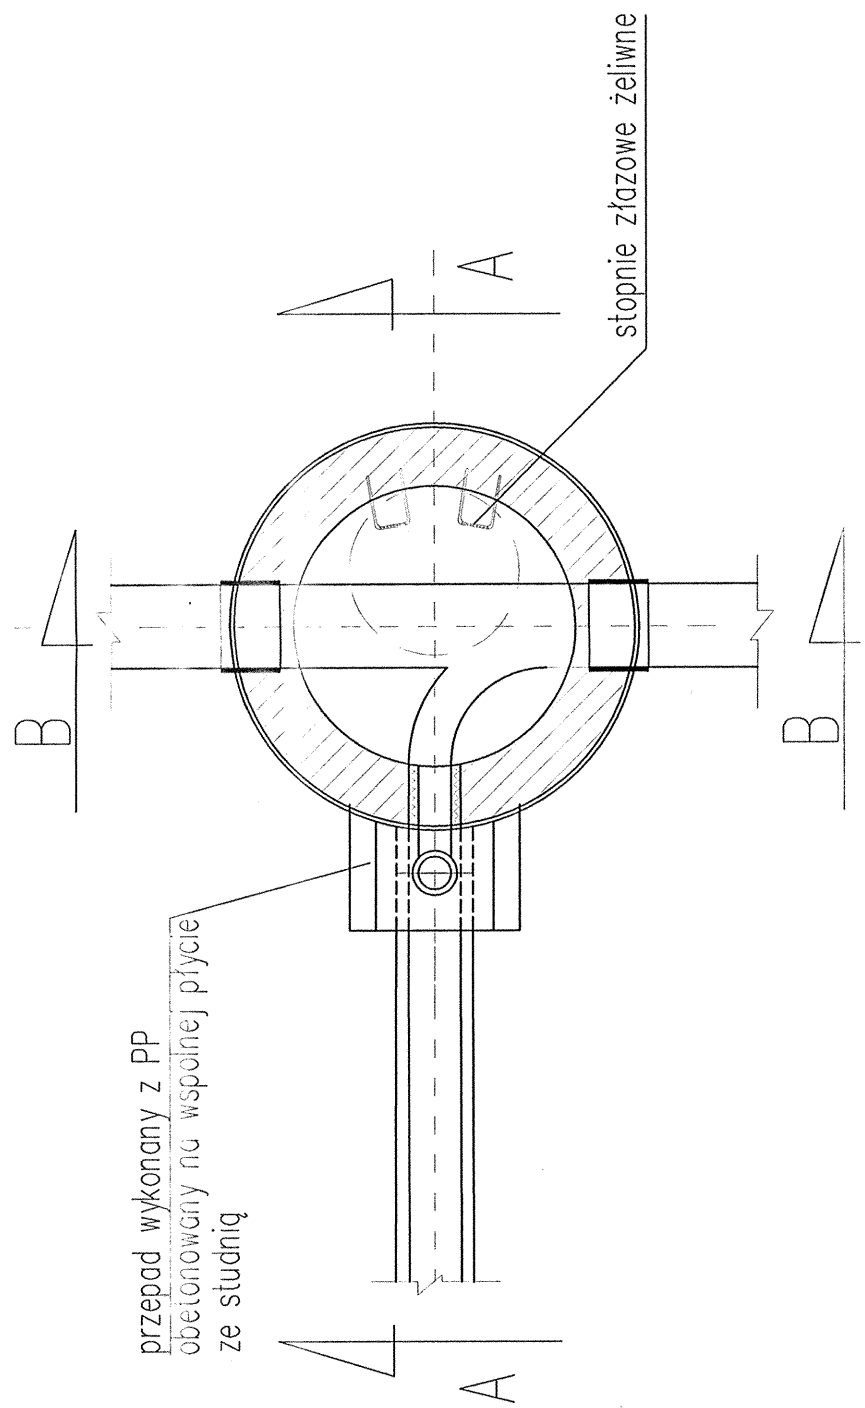

NAZWA INWESTYCJI		Budowa ulicy Borowickiej wraz z brakującą infrastrukturą	
ZAKRES		INWESTOR: Gmina Płock ul. Stary Rynek 1 09-400 Płock	
GENERALNY PROJEKTANT: IMBZ BIURO PROJEKTOWE MBZ Andler, Tomczak sp. j. ul. Masłana 8/10 87-800 Włocławek tel. 54 235 42 90		FUNKCJA:	
IMIE I NAZWISKO:		PODPIS:	
mgr inż. Jarosław Moderacki		Wa-68/01	
mgr inż. Maria Nowak		43/89	
BRANŻA: SANITARNEJ		WYKONAWCA:	
SPRAWDZAJĄCY: SANITARNEJ		PROJEKT WYKONAWCZY	
FAZA:		Sanitarna	
TYTUŁ RYSUNKU: Schemat studni przepadowej - rys. typowy			
DATA: 03-2014	SKALA: 1:20	NAZWA PLIKU: goscimiec.dwg	NUMER RYS.: 09

WZELASZ PRACA AUTORSKA ZASTRZEŻENIE WRAZ Z KOLEJNYMI KOPISZAMI (CZĘŚĆ LUB W CAŁOŚCI) BEZ PIENIĘDZY ZODBY "MBZ" ZABRONIONE. PODSTAWA PRACY: DZIENNIK USTAW Z DN. 23.02.1994 - NR 24 POZ. 83 - USTAWA PRAWO AUTORSKIE Z POZNEJSZYMI ZMIANAMI.