
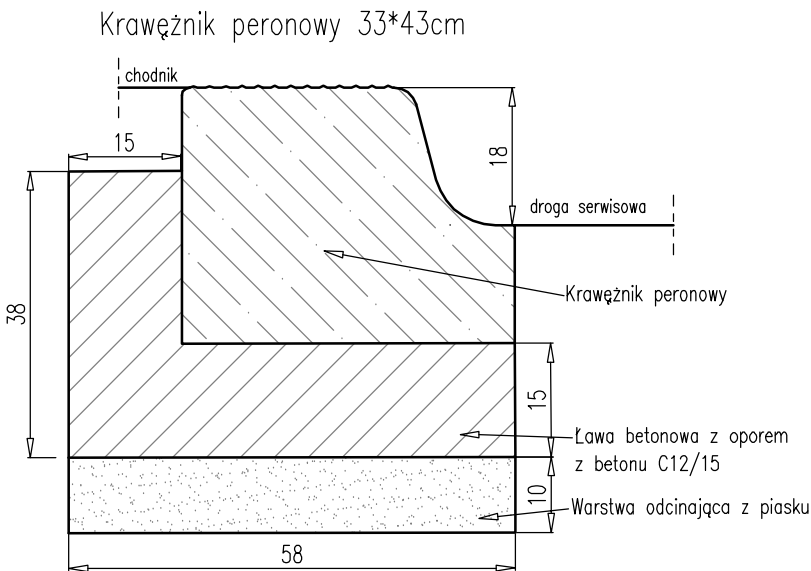
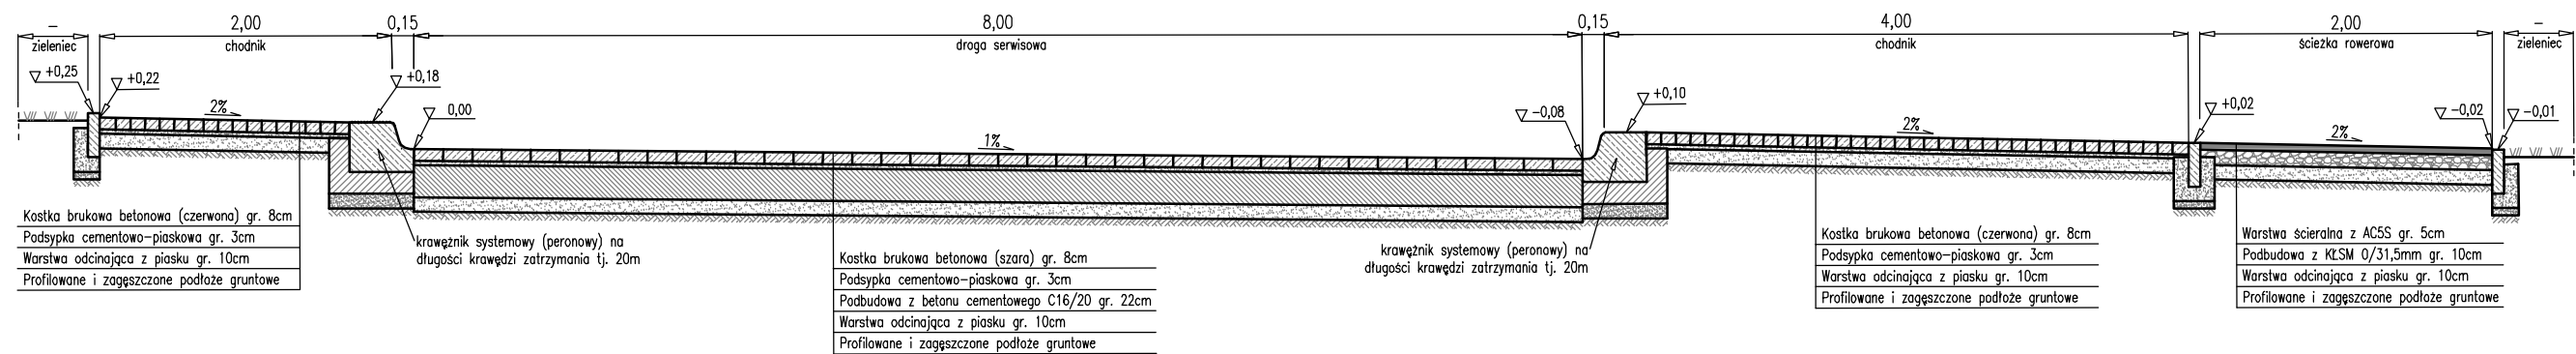


PRZĘKRÓJ KONSTRUKCYJNO – NORMALNY DROGI SERWISOWEJ W MIEJSCU ZATRZYMYWANIA SIĘ AUTOBUSÓW

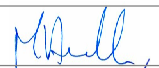

NAZWA INWESTYCJI: Budowa ulicy Borowickiej wraz z brakującą infrastrukturą			
PROJEKTANT BRANŻY DROGOWEJ:  MBZ Andler, Tomczak sp. j. ul. Maślana 8/10 87-800 Włocławek tel. 54 4136000		INWESTOR: Gmina Miasto Płock ul. Stary Rynek 1 09-400 Płock 	
FUNKCJA:	IMIĘ I NAZWISKO:	UPRAWNIENIA:	PODPIS:
PROJEKTANT BRANŻY DROGOWEJ	Mariusz Andler	do projektowania w spec. drogowej KUP/0036/P00D/07	
SPRAWDZAJĄCY BRANŻY DROGOWEJ	Piotr Tomczak	do projektowania w spec. drogowej KUP/0040/P00D/07	
Projekt Wykonawczy			
BRANŻA: Drogowa			
TYTUŁ RYSUNKU: Przekrój konstrukcyjno-normalny - droga serwisowa			
DATA: 17-07-2017	SKALA: 1:50	NAZWA PLIKU: ****	NUMER ARCH: -
WSZELKIE PRAWA AUTORSKIE ZASTRZEŻONE. KOPIOWANIE W JAKIEJKOLWIEK FORMIE, (CZĘŚCI LUB W CAŁOŚCI) BEZ PISEMNEJ ZGODY "MBZ" ZABRONIONE. PODSTAWA PRAWNA: DZIENNIK USTAW Z DN. 23.02.1994 – NR 24 POZ. 83 – USTAWA PRAWO AUTORSKIE Z PÓŹNIEJSZYMI ZMIANAMI.			
NUMER RYS.: -		NUMER RYS.: -	