



PRZEKRÓJ KONSTRUKCYJNY I NORMALNY – JEZDNIA ULICY BOROWICKIEJ OD KM 0+953 DO KM 1+330

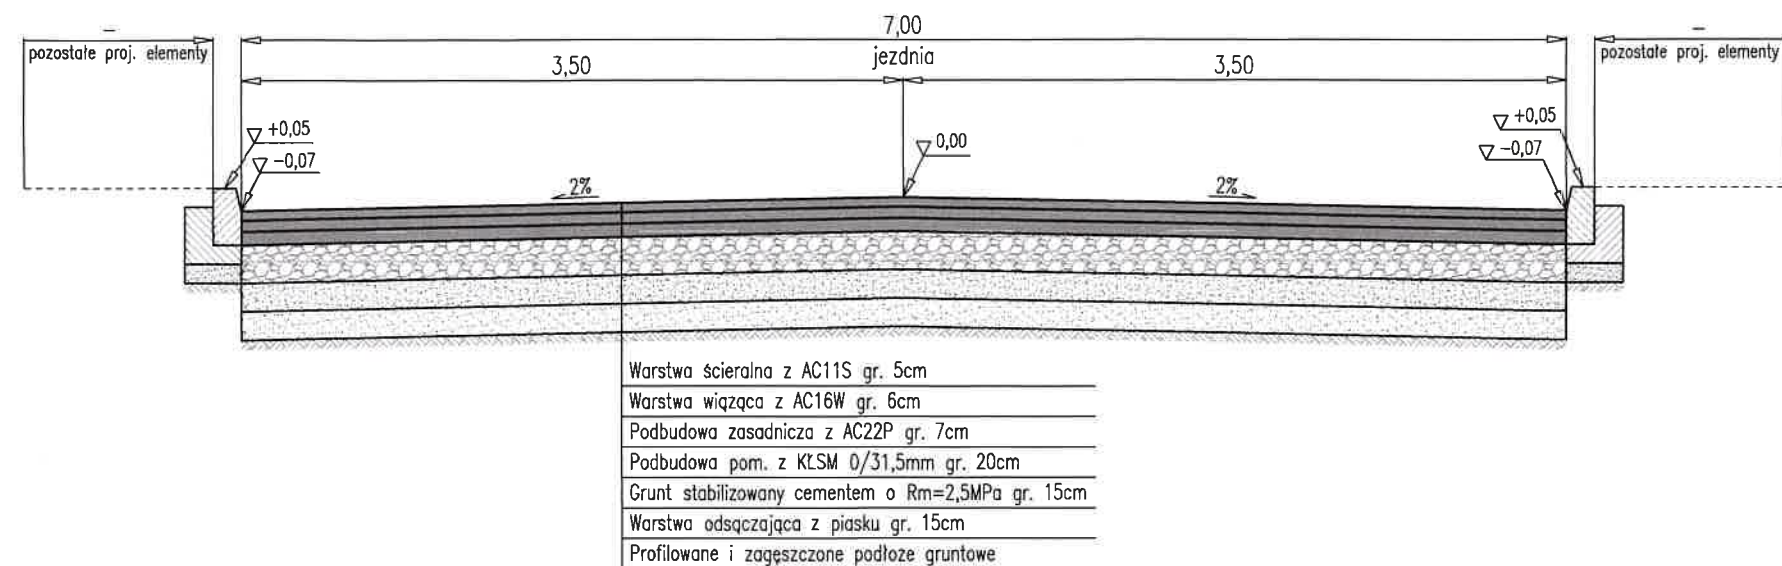

POŁĄCZENIE NAWIERZCHNI JEZDNI

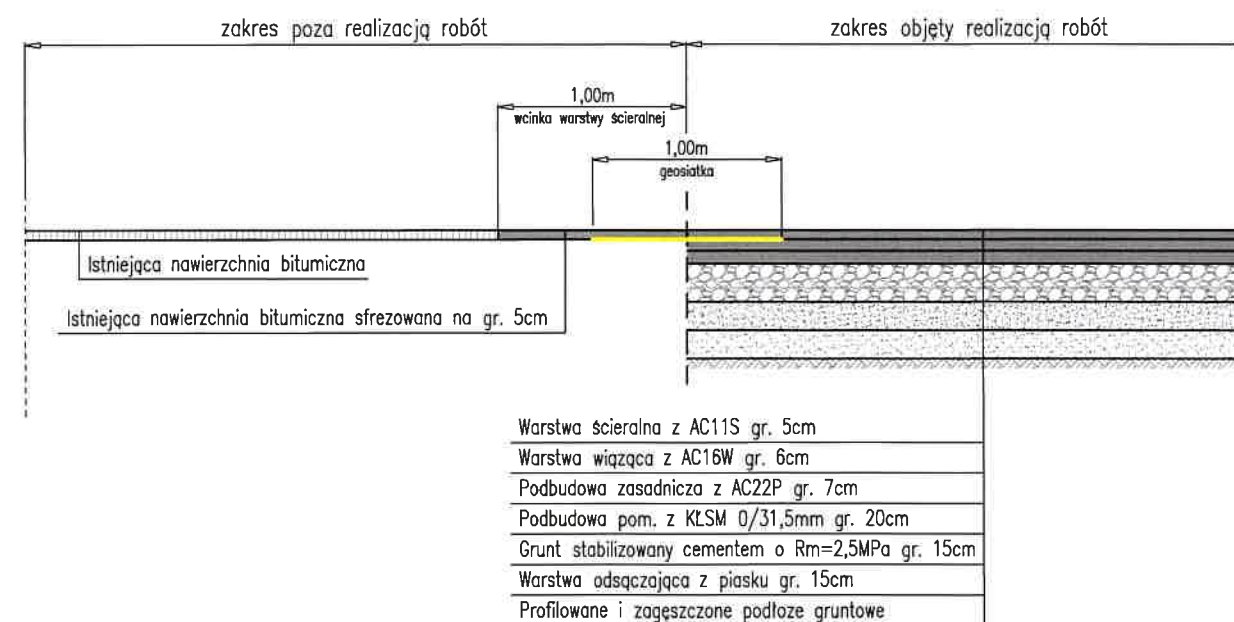

NAZWA INWESTYCJI: Budowa ulicy Borowickiej wraz z brakującą infrastrukturą			
PROJEKTANT BRANŻY DROGOWEJ: MBZ MBZ Andler, Tomczak sp. j. ul. Masłana 8/10 87-800 Włocławek tel. 54 4136000		INWESTOR: Gmina Miasto Płock ul. Stary Rynek 1 09-400 Płock	
FUNKCJA:	IMIĘ I NAZWISKO:	UPRAWNIENIA:	PODPIS:
PROJEKTANT BRANŻY DROGOWEJ	Mariusz Andler	do projektowania w spec. drogowej KUP/0036/P00D/07	<i>M. Andler</i>
Projekt Wykonawczy			
BRANŻA: Drogowa			
Tytuł rysunku: Przekrój konstrukcyjno-normalny. Połączenie nawierzchni			
DATA: 21-05-2018	SKALA: 1:80	NAZWA PLIKU: *****	NUMER ARCH: -
WZGLĘDNE PRAWA AUTORSKIE ZASTRZEŻONE. KOPLOWANIE W JAKIEJKOLWIEK FORMIE, CAŁOŚCIĄ LUB W CZĘŚCI, BEZ POSEDMY ZGODY "MBZ" ZABRONIONE. PODSTAWA PRAWNA: BIENNY USTAW Z DN. 12.02.1994 - KP 24 POL. 42 - USTAWA PRAWO AUTORSKIE Z PODSTĘPNYM ZMIANAMI.			