


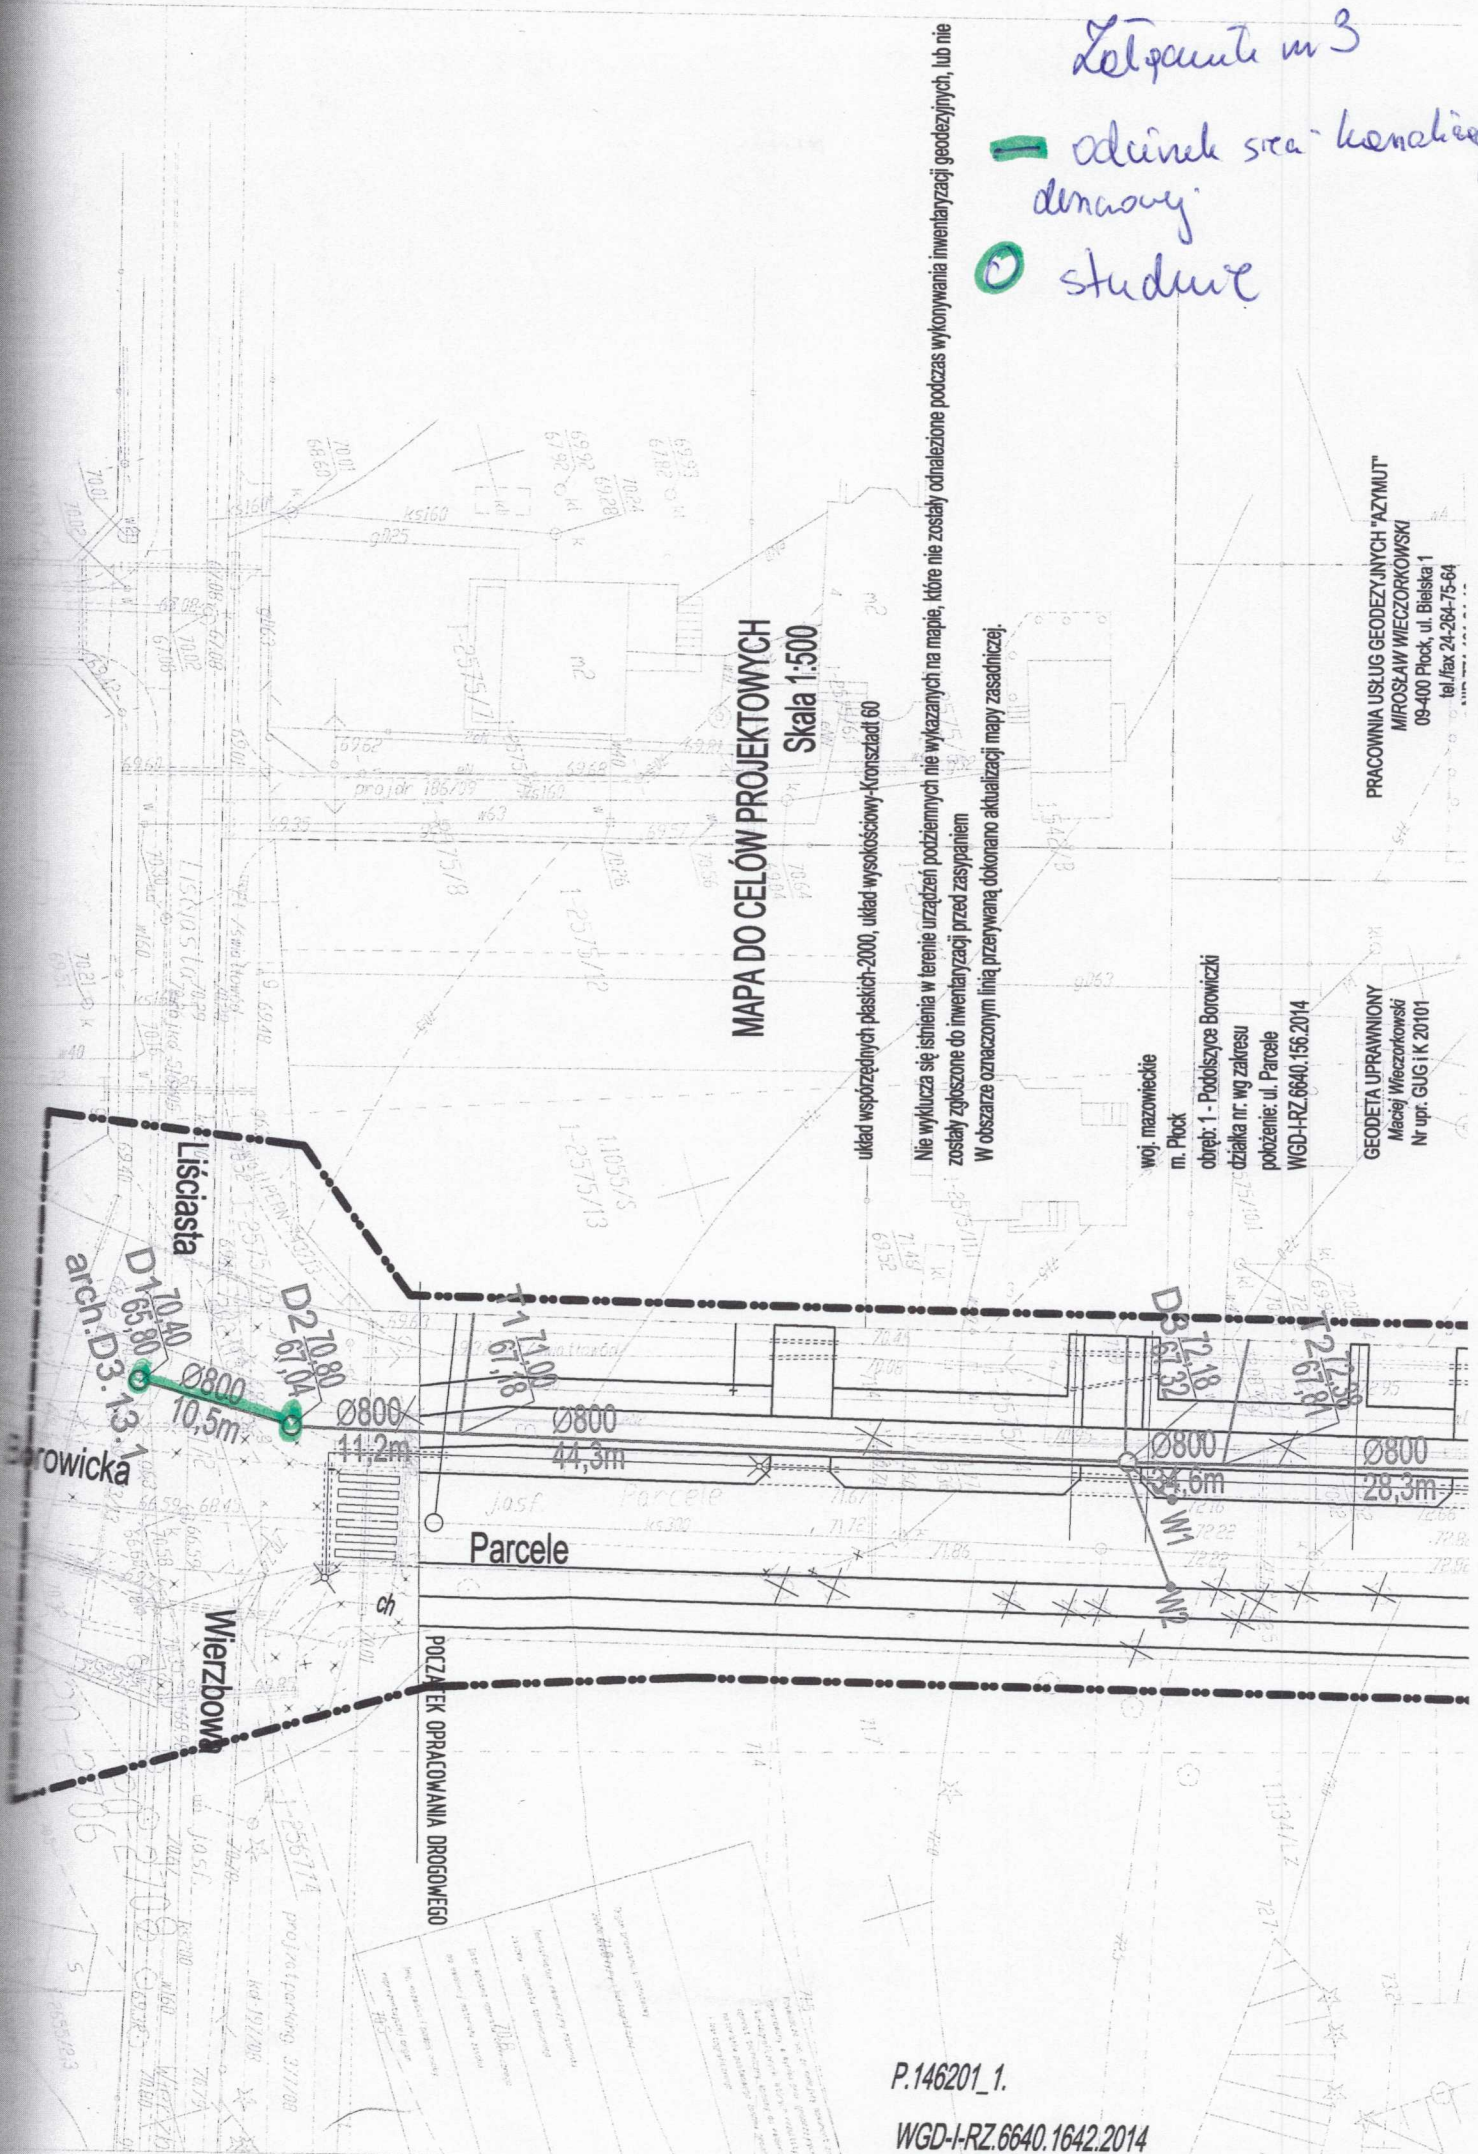

MAPA DO CELÓW PROJEKTOWYCH  
Skala 1:500

układ współrzędnych płaskich 2000, układ wysokościowy-Kronsztadt 60

Nie wyklucza się istnienia w terenie urządzeń podziemnych nie wykazanych na mapie, które nie zostały odnalezione podczas wykonywania inwentaryzacji geodezyjnych, lub nie zostały zgłoszone do inwentaryzacji przed zasypaniem  
W obszarze oznaczonym linią przerywaną dokonano aktualizacji mapy zasadniczej.

Legenda m 3  
— odcinek sieci kanalizacji  
denarowej  
○ studnia

woj. mazowieckie  
m. Plock  
obręb: 1 - Podolizysze Borowicki  
działka nr. wg zakresu  
położenie: ul. Parcele  
WGD-I-RZ.6640.156.2014

PRACOWNIA USŁUG GEODEZYJNYCH "AZYMUT"  
MIROSŁAW WIECZORKOWSKI  
09-400 Plock, ul. Białka 1  
tel./fax 24-284-75-64

GEODETA UPRAWNIONY  
Maciej Wierzbowski  
Nr upr. GUG 1 K 20101

P.146201\_1.  
WGD-I-RZ.6640.1642.2014