


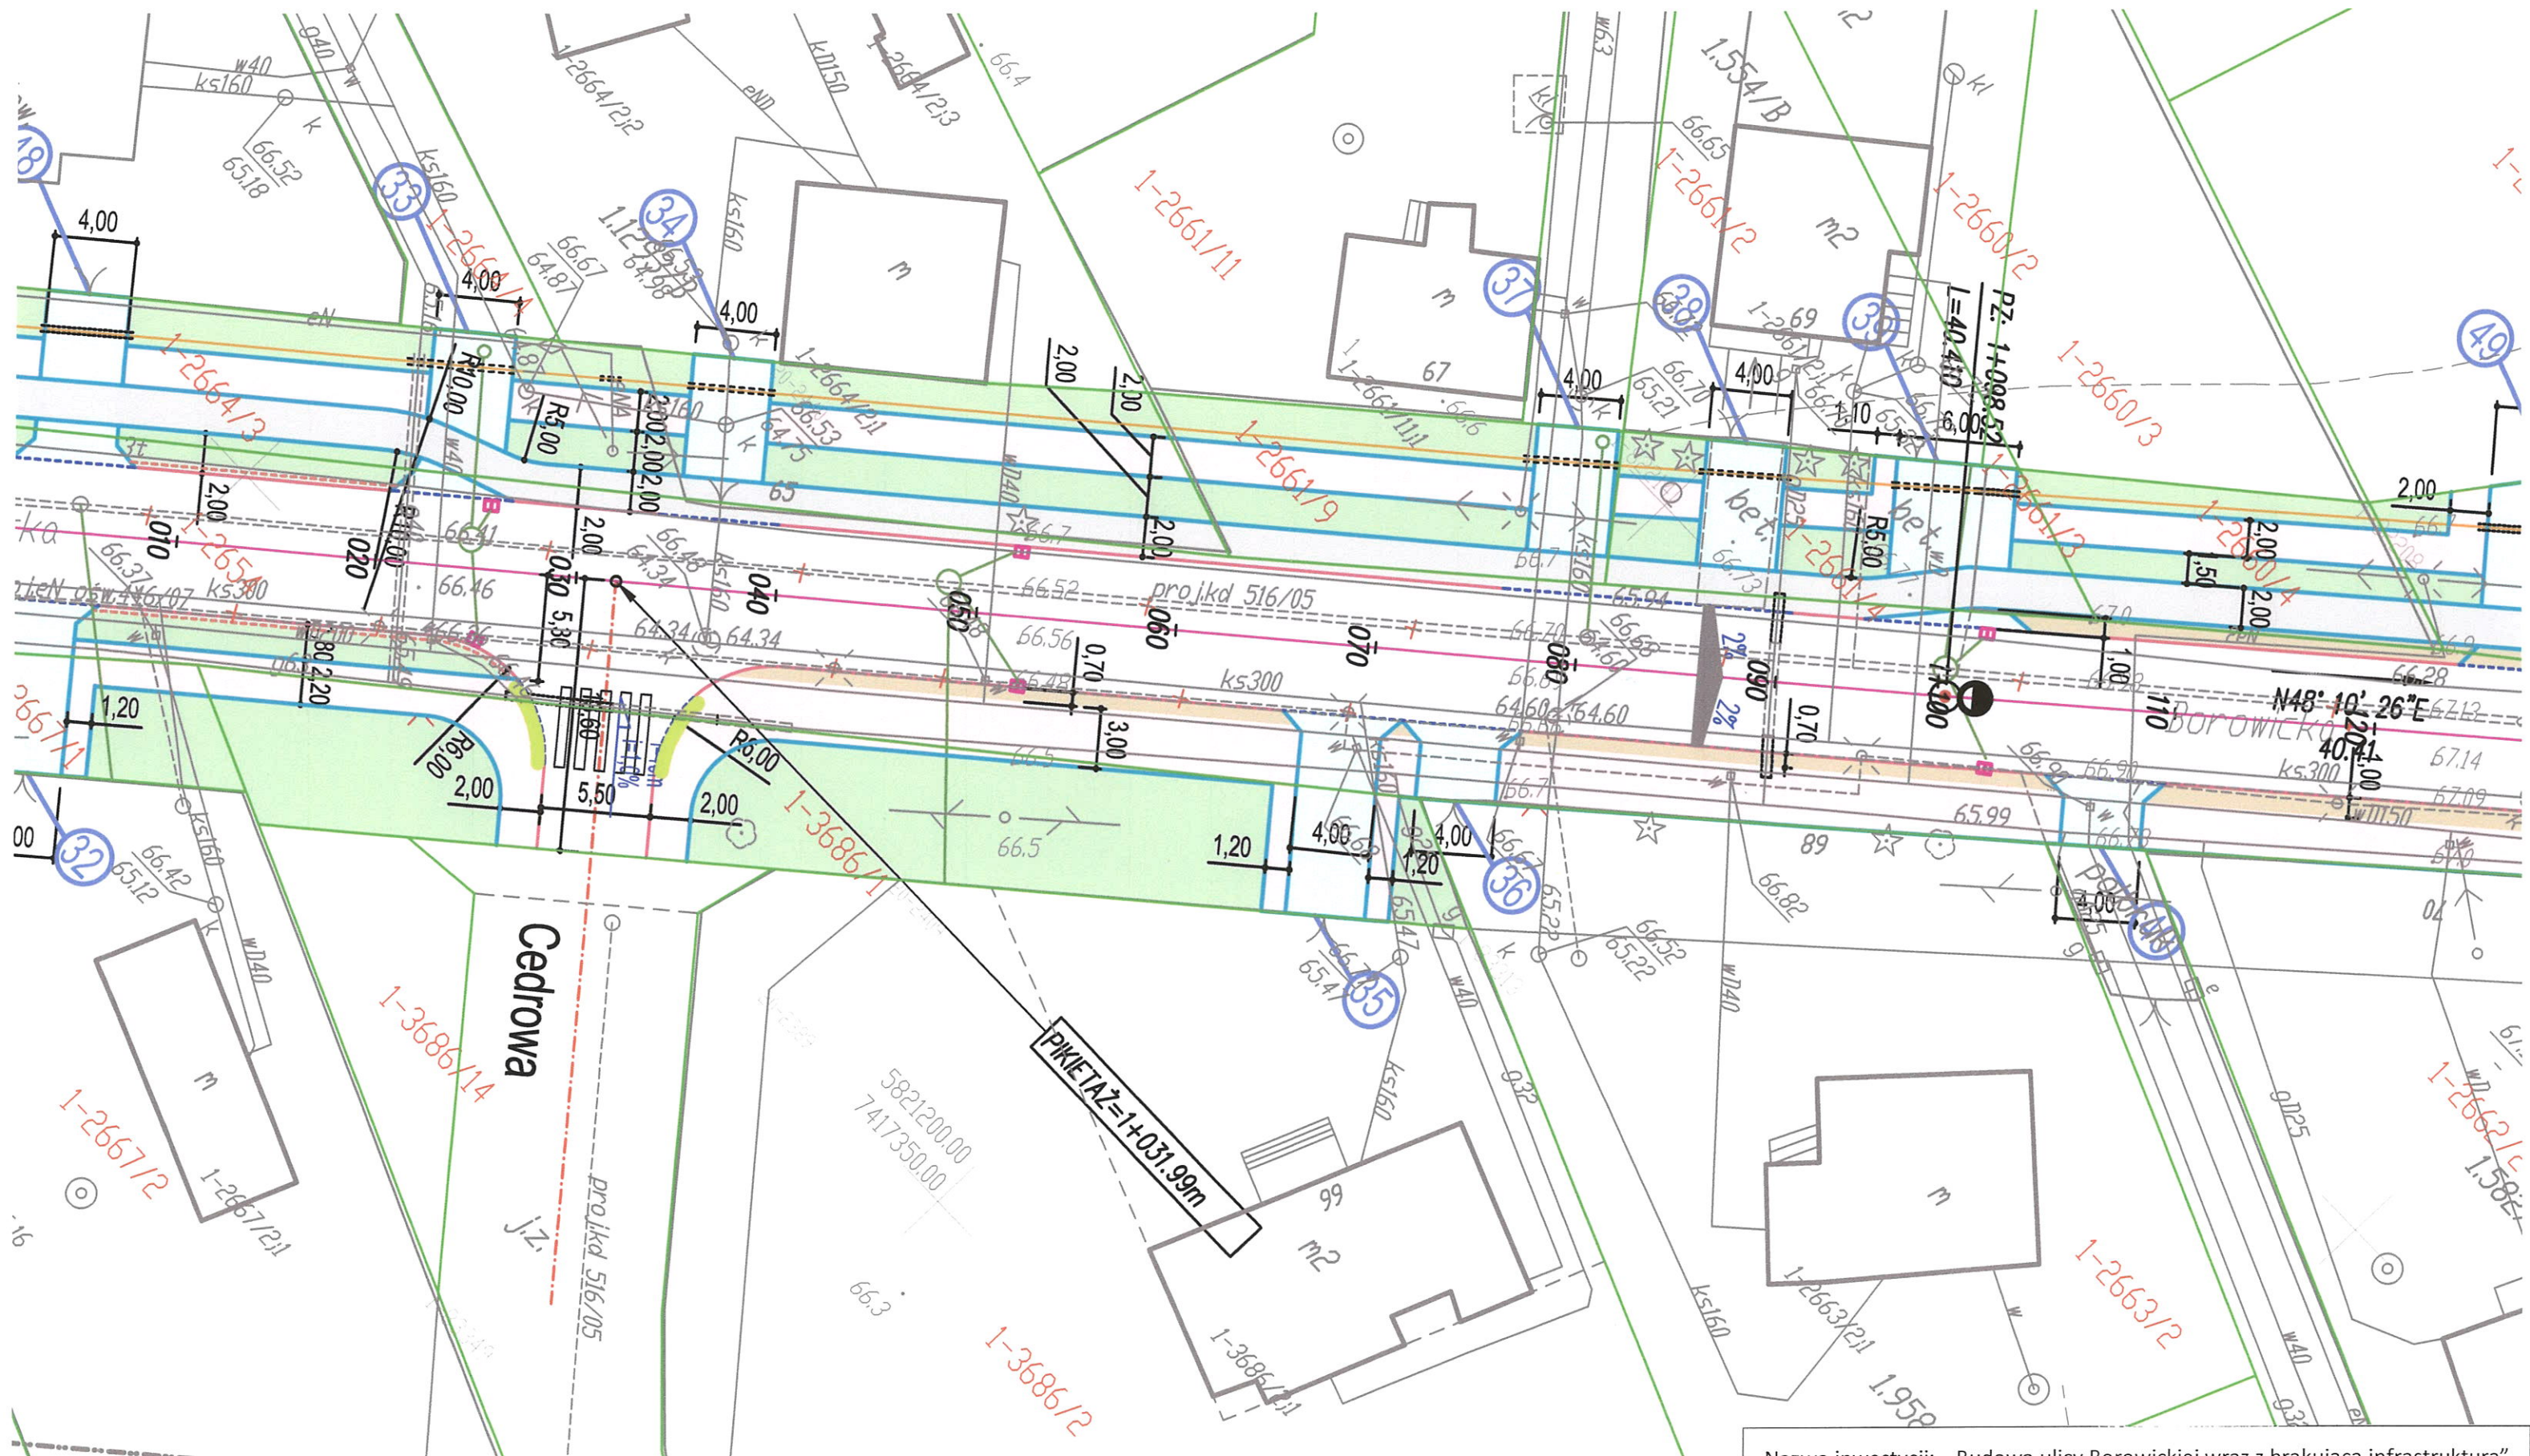

Nazwa inwestycji: „Budowa ulicy Borowickiej wraz z brakującą infrastrukturą”

Rysunek zamienny do projektu wykonawczego w zakresie budowy dojazdu do furtek i śmietnika dla działki 3686/2

*[Signature]*